

Vereinfachte Änderung des Bebauungs- und Industrieerschließungsplanes "Zellertal" vom 2.11.1961 der Stadt Kötzing nach § 13 B.Bau.G.

Landshut, den 10.3.1965

ARCHITEKTURBÜRO
HANS KRITSCHEL
8300 LANDSHUT
MONIBERG, GRÜNLANDSTR. 8
TELEFON 0871-3459

H. K.

Die Eigentümer der betroffenen und benachbarten Grundstücke stimmen dieser Änderung zu.

Unterschriften der Eigentümer:


- F1. St. Nr. 620/1 *[Signature]*
- F1. St. Nr. 611/2 *Betz*
- F1. St. Nr. 611/1 *Wallner*
- F1. St. Nr. 619 *Wegul*
- F1. St. Nr. 620/2 *Steidl*


Der Änderung wurde mit Beschluß der Stadt Kötzing vom 31. Mrz. 1965

zugestimmt.



Kötzing, den 1. Apr. 1965
Stadtrat Kötzing
Bürgermeister *[Signature]*

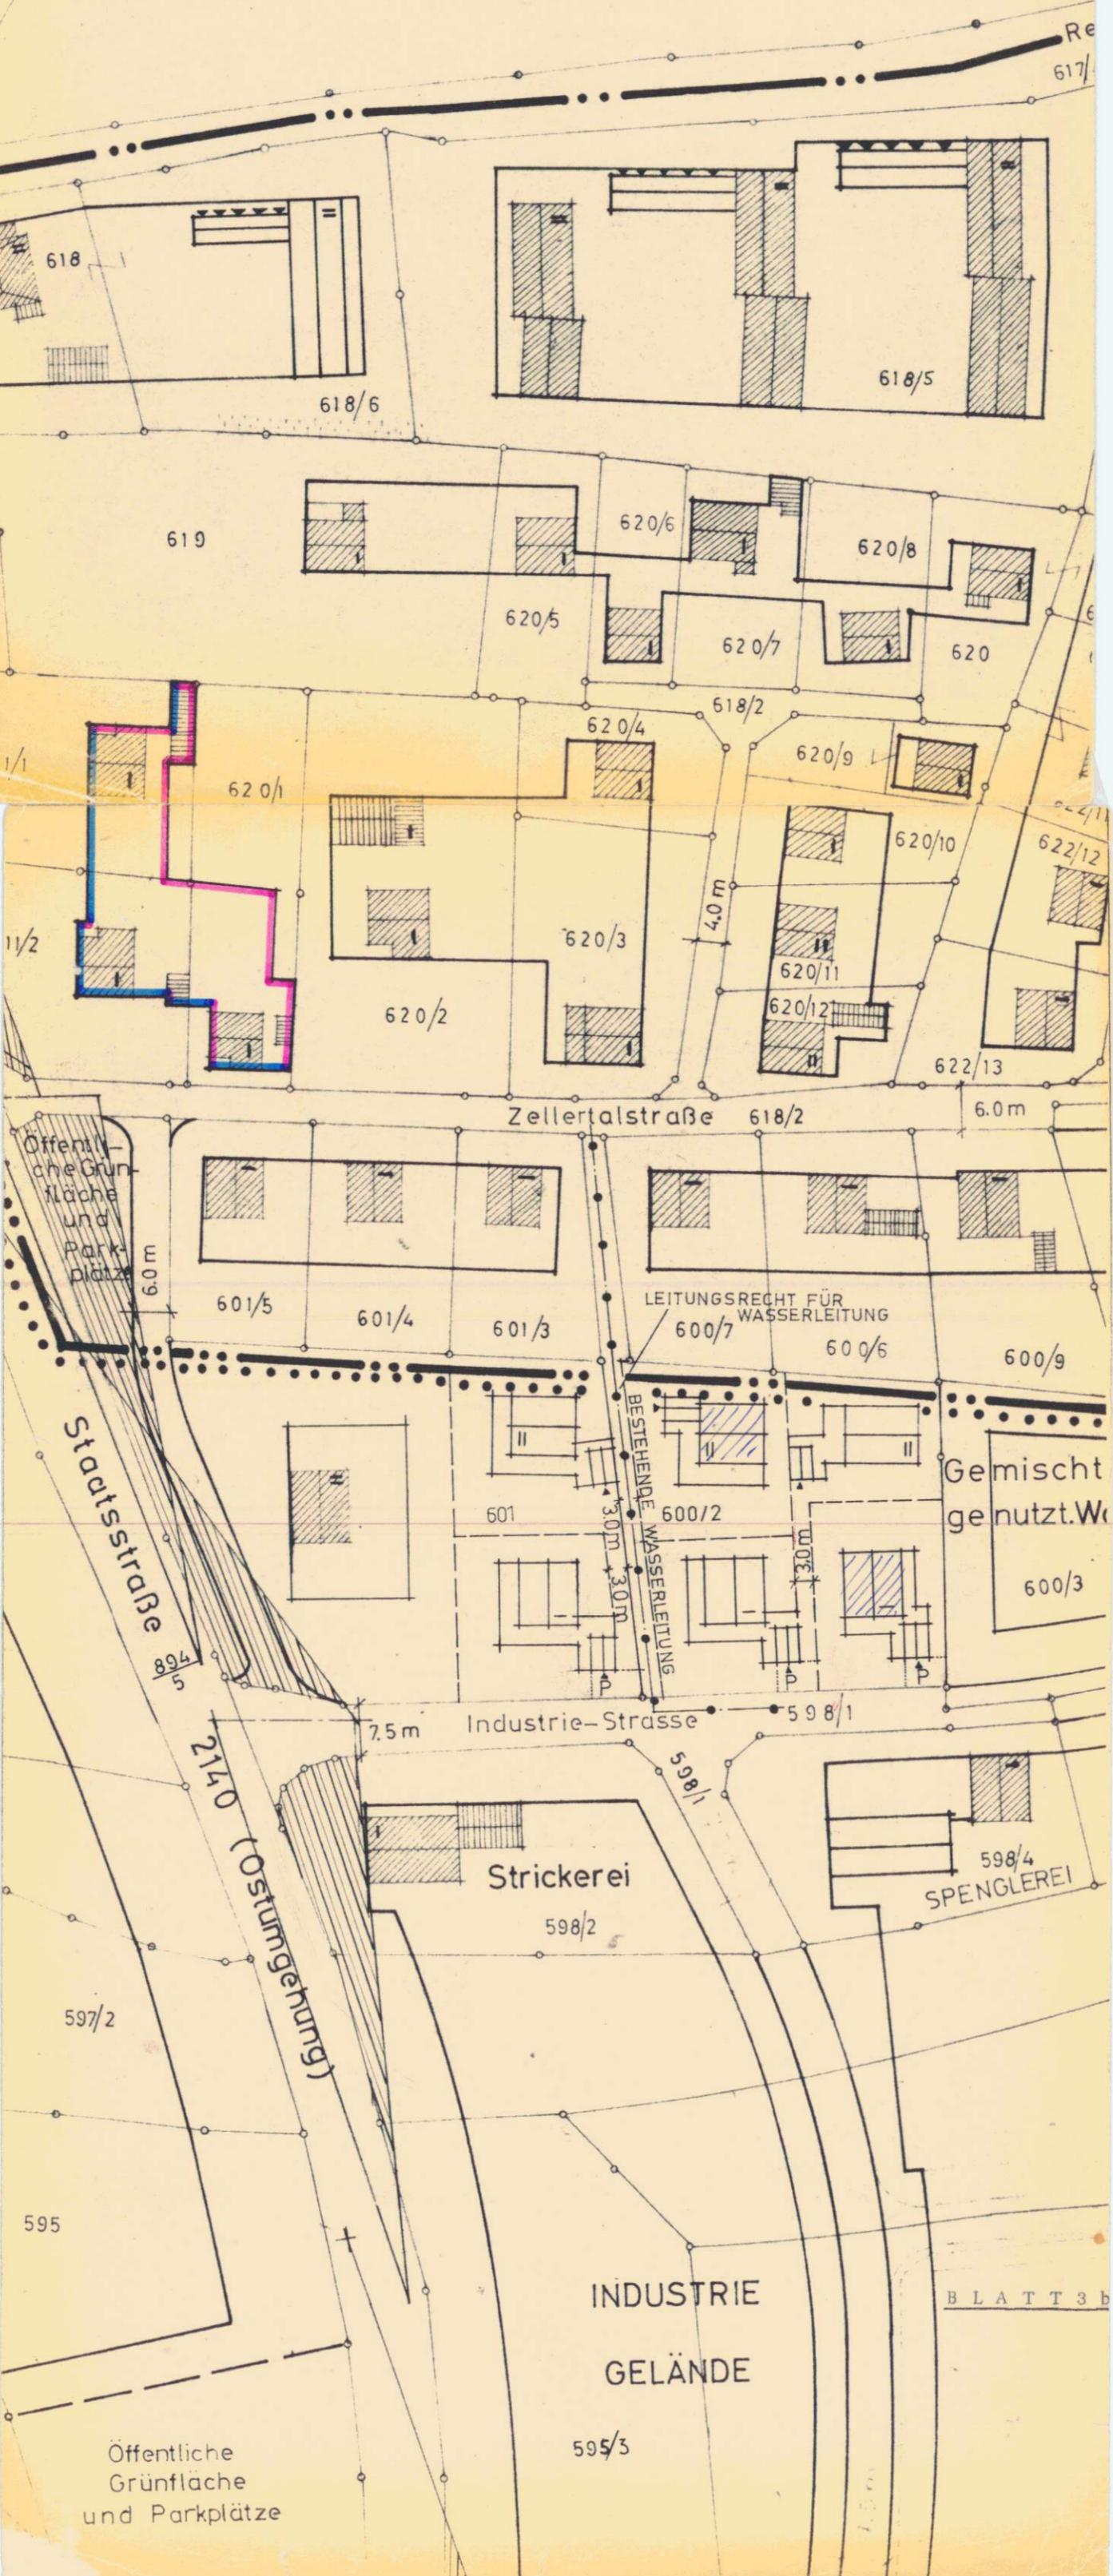

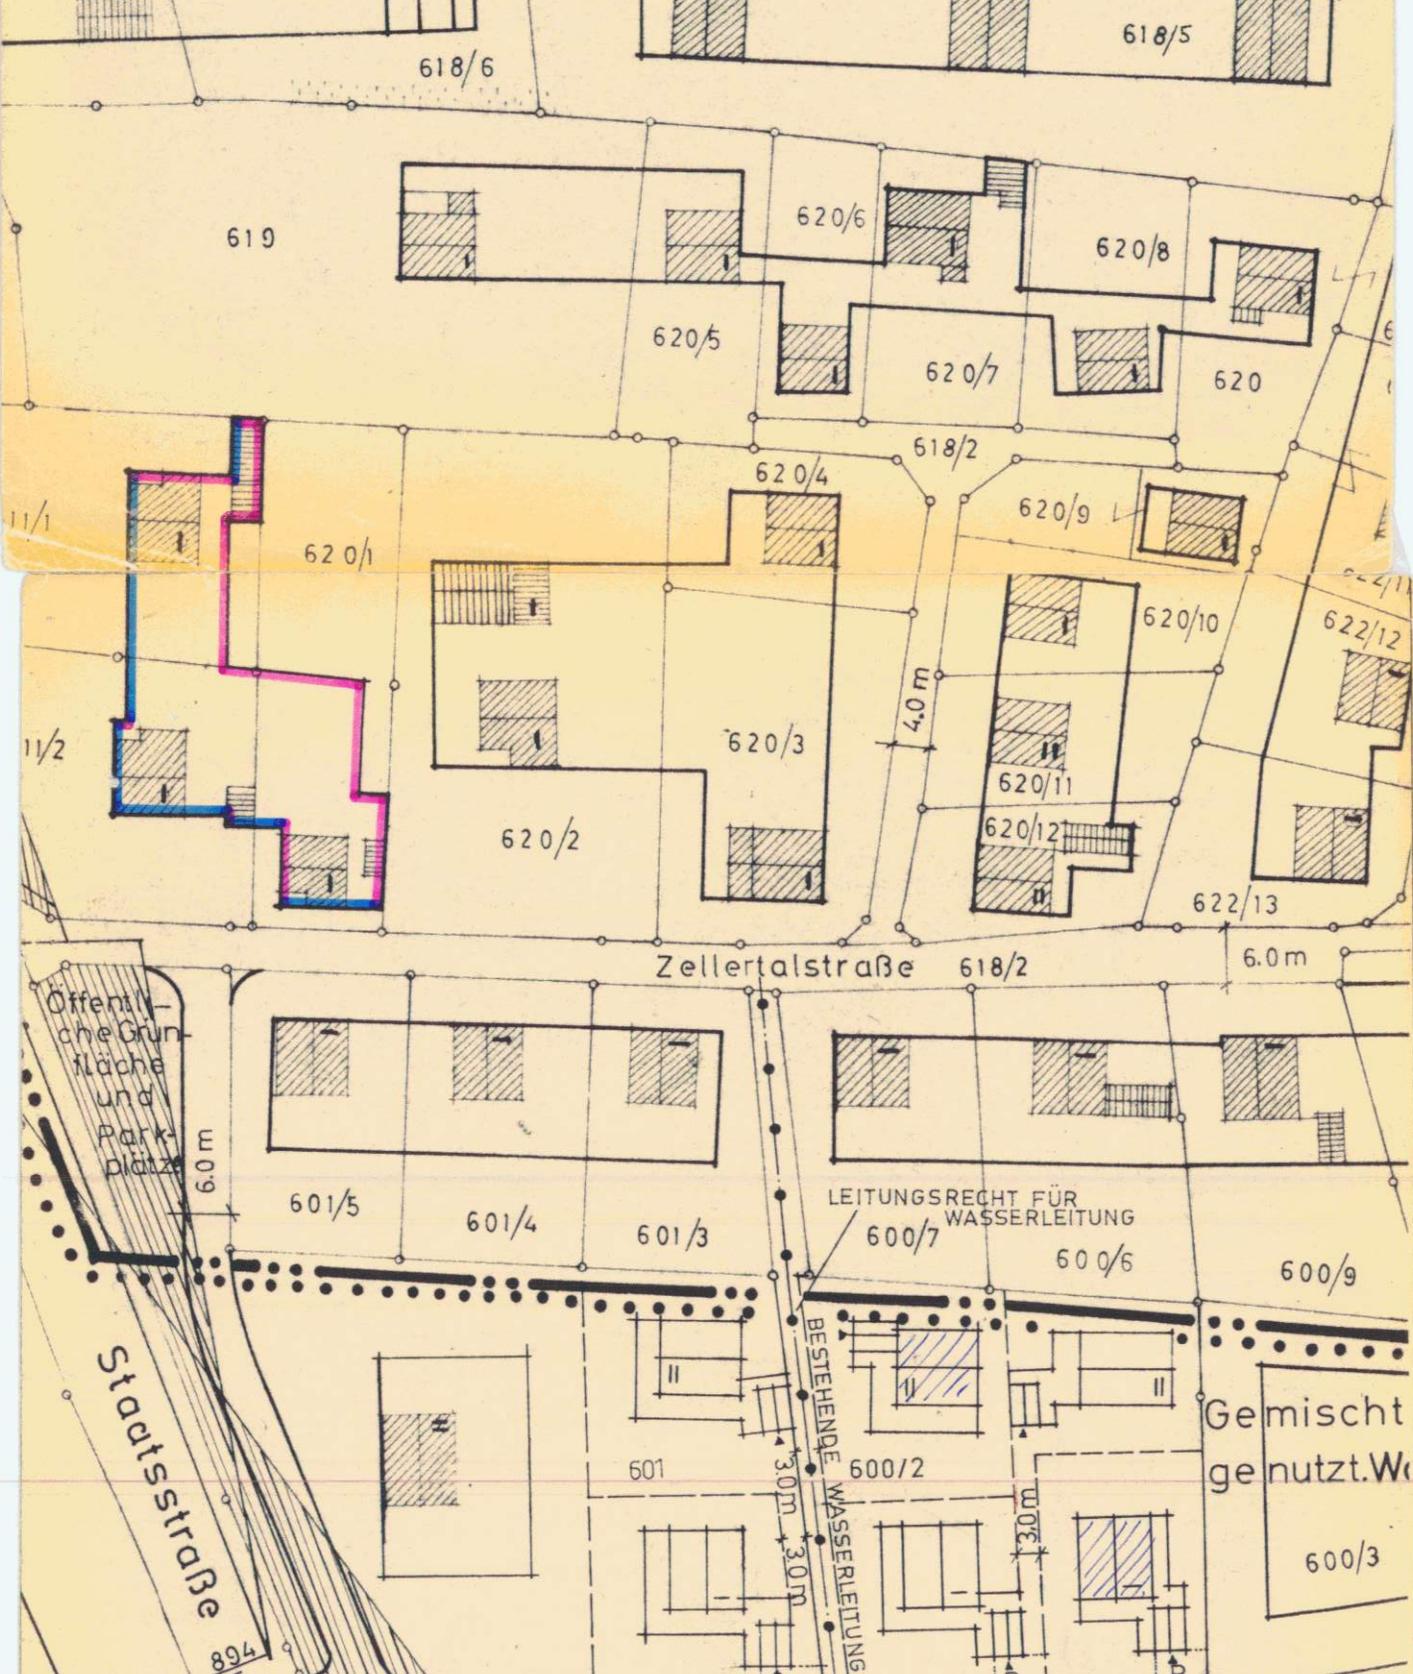

618/6

618/5

619

620/6

620/8

620/5

620/7

620

11/1

620/1

620/4

618/2

620/9

620/10

622/12

11/2

620/3

4.0m

620/11

622/13

620/2

620/12

622/13

Zellertalstraße 618/2

6.0m

Öffentliche Grünfläche und Parkplatz

6.0m

601/5

601/4

601/3

LEITUNGSRECHT FÜR WASSERLEITUNG

600/7

600/6

600/9

Staatsstraße

894

601

600/2

3.0m
3.0m

3.0m

Gemischt genutzt. W.

600/3

Blatt 3 a

Vereinfachte Änderung des Bebauungs- und Industrieerschließungsplanes "Zellertal"
vom 2.11.1961 der Stadt Kötzing nach § 13 B.Bau.G.
Landshut, den 10.3.1965

H. A. Schmidt

ARCHITEKTURBÜRO
HANS KRITSCHEL
8300 LANDSHUT
MONIBERG, GRÜNLANDSTR. 8
TELEFON 0871 - 3459

Die Eigentümer der betroffenen und benachbarten Grundstücke stimmen dieser
Änderung zu.

Unterschriften der Eigentümer:

- Fl. St. Nr. 620/1 *G. J. ...*
- Fl. St. Nr. 611/2 *Betz*
- Fl. St. Nr. 611/1 *Walcher*
- Fl. St. Nr. 619 *Meyer*
- Fl. St. Nr. 620/2 *Schidl*

Der Änderung wurde mit Beschluß
der Stadt Kötzing vom **31. Mrz. 1965**
zugestimmt.



Kötzing, den **1. Apr. 1965**

Stadtrat Kötzing

Bürgermeister *[Signature]*