

DECKBLATT NR 2  
 bestehend aus den Blättern 2a und 2b

VEREINFACHTE ÄNDERUNG NACH § 13 B. BAU. G. DES  
**BEBAUUNGSPLANES KAMMLEITEN**  
 vom 20. 8. 1968

STADT/M/GEMEINDE **BLAIBACH**  
 LANDKREIS **KÖTZTING**  
 REG-BEZIRK **NIEDERBAYERN**

W O  
 S  
 MASSTAB  
 1:1000

Die Eigentümer der betroffenen und benachbarten Grundstücke stimmen dieser Änderung zu

Unterschriften der Eigentümer:

Fl. St. Nr. ~~217~~ <sup>217</sup> ~~1000~~ <sup>1000</sup> *Alfred Bugbaum*

Fl. St. Nr. ~~222~~ <sup>222</sup> *Elisabeth Reuert*

Fl. St. Nr. ~~217/1~~ <sup>217/1</sup> *Georg Paul*

Fl. Nr. 217/2 *Kudrich Masto*

Fl. Nr. 217/5 *Maria Wunsauer*

Fl. Nr. 217/6 *Johann Lust*

Fl. Nr. 217/3 *A. D. Hofkat*

Die Stadt/M/Gemeinde hat mit Beschluß vom 20.1.70 die Änderung des Bebauungsplanes mit Deckblatt Nr 2 gemäß § 10 B. Bau. G. und Art. 107 Abs. 4 Bay. B. O. als Satzungsbeschluss.

Blaubach den 21. 1. 1970  
*H. H. H.*  
 Bürgermeister

Die Änderung mit Deckblatt Nr 2 wird mit dem Tage der Bekanntmachung gemäß § 12 B. Bau. G. am 21. 1. 70 rechtsverbindlich.

Blaubach den 21. 1. 1970  
*H. H. H.*  
 Bürgermeister

LANDSHUT, DEN 14. 11. 1969

*H. H. H.*


**Duplikat**


ARCHITEKTURBÜRO  
 HANS KRITSCHSEL  
 STÄDTEBAULICHE PLANUNGEN  
 8300 LANDSHUT  
 REGENSBURGER STRASSE 4  
 TELEFON 0871-3459

B. Nr. 03.01.03 2. Änderung

GEZ	14. 11. 1969	Krs.
GEPR	14. 11. 1969	Plan
GES	14. 11. 1969	2.
ZEICHNUNGS - NR		
B-54-465-D-2		

SIEHE BEBAUUNGSPLAN  
PINSELGRABEN

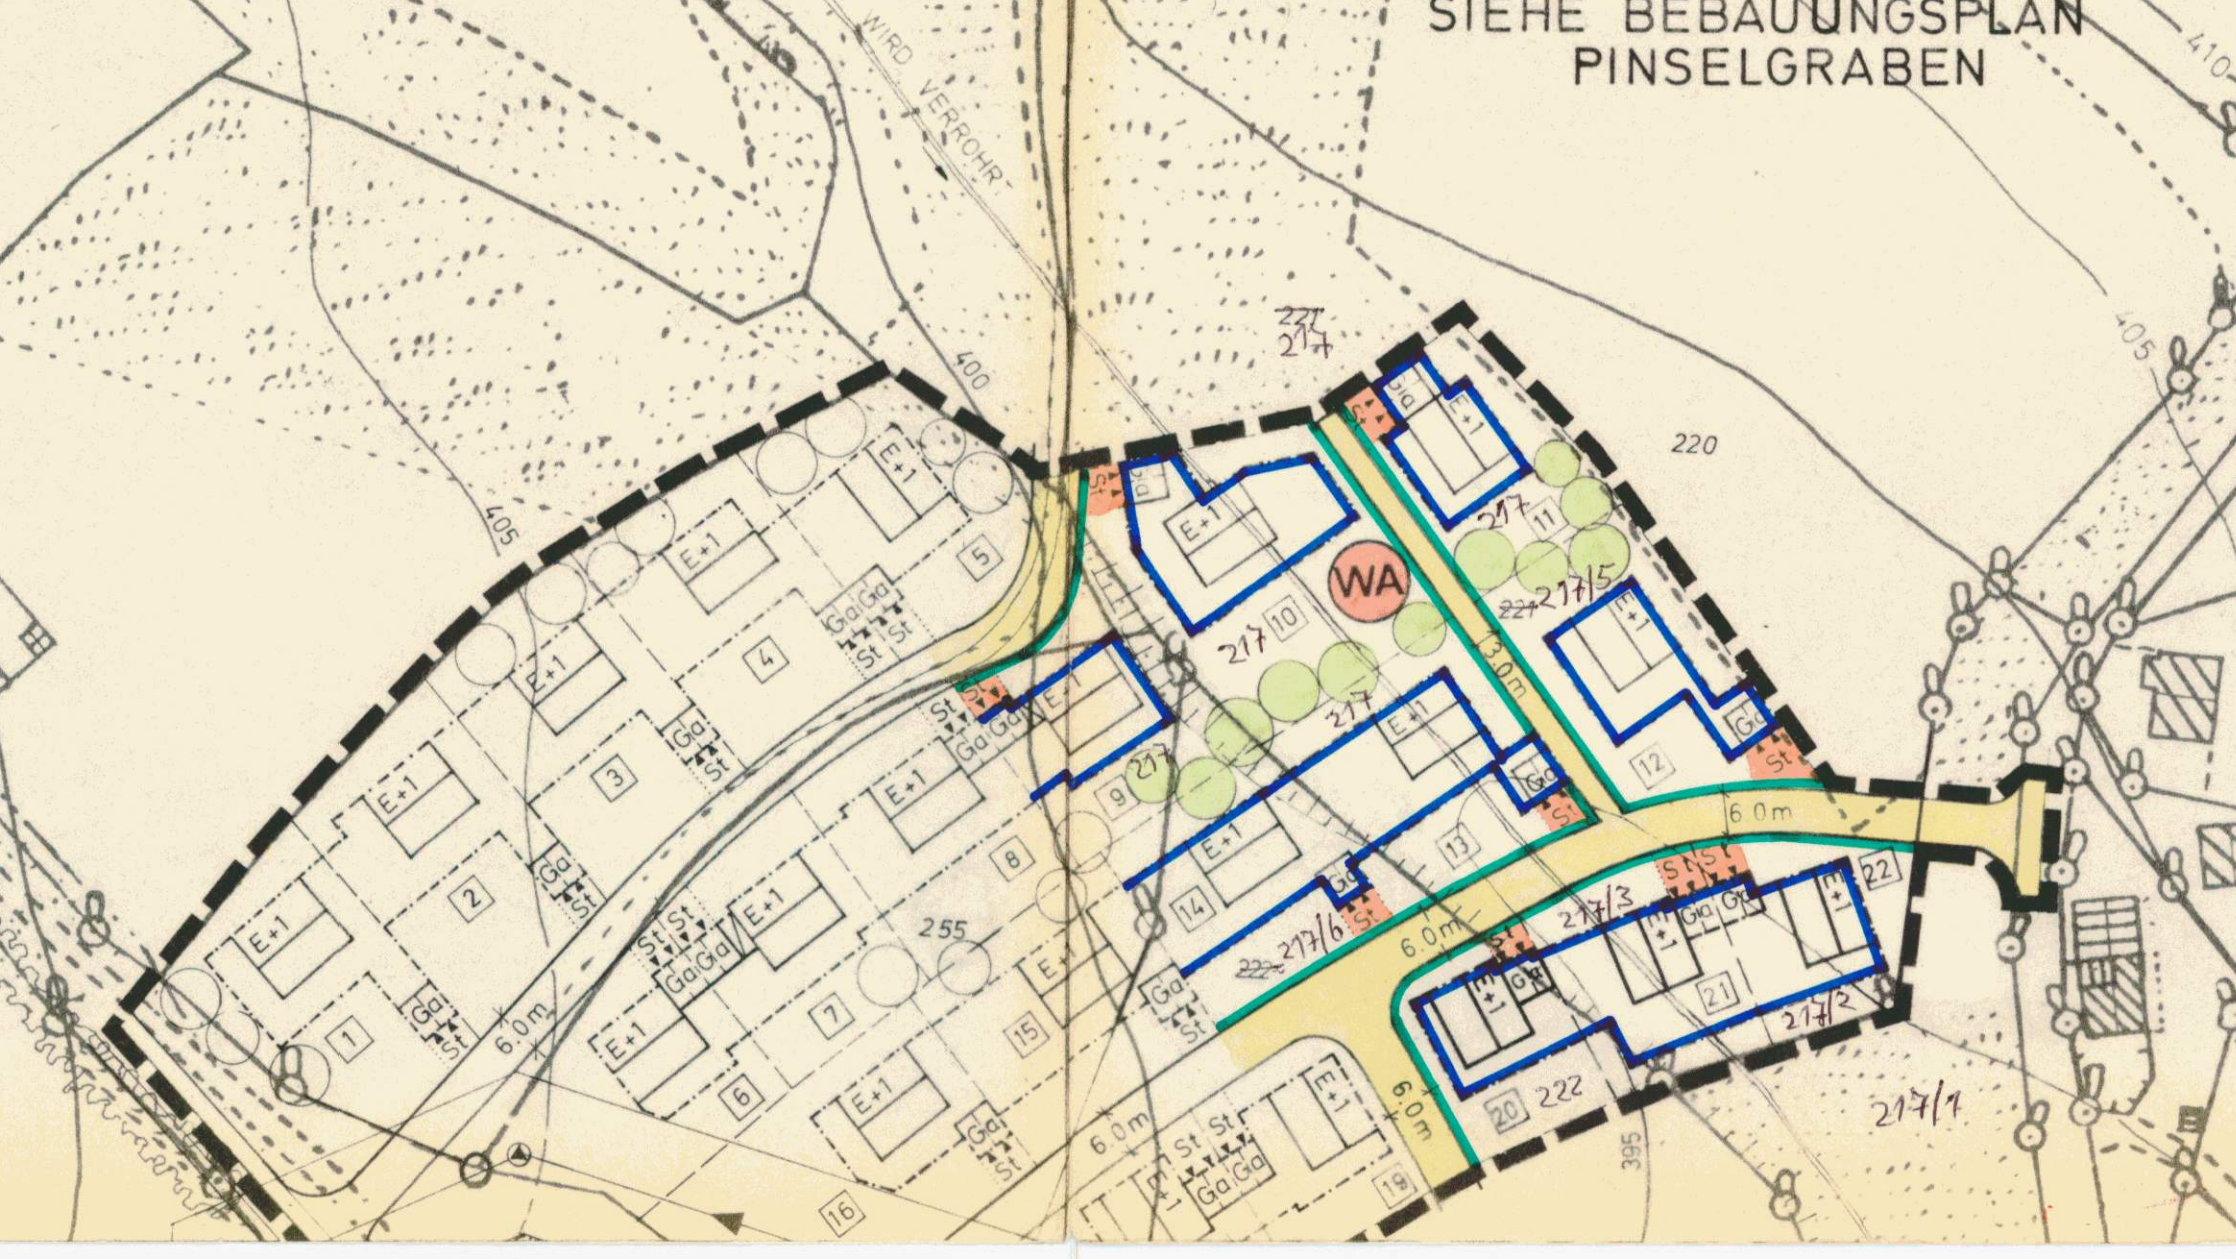

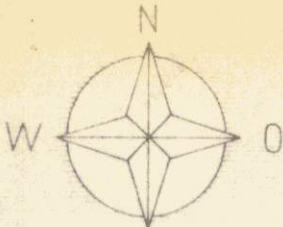

MASSTAB  
1:1000

# DECKBLATT NR. 2

bestehend aus den Blättern 2a und 2b

VEREINFACHTE ÄNDERUNG NACH § 13 B. BAU. G. DES

## BEBAUUNGSPLANES KAMMLEITEN

vom 20. 8. 1968

STADT/M./GEMEINDE: BLAIBACH

LANDKREIS: KÖTZTING

REG.-BEZIRK: NIEDERBAYERN

Die Eigentümer der betroffenen und benachbarten Grundstücke stimmen dieser Änderung zu

Unterschriften der Eigentümer:

- Fl. St. Nr. ~~mmmm~~ <sup>217</sup> x *Alfred Bugbaum*
- Fl. St. Nr. 222 *Elisabeth Reub*
- Fl. St. Nr. ~~mmmm~~ <sup>217/1</sup> *Edoiz Paul*
- Fl. Nr. 217/2 *Niedrich Masto*
- Fl. Nr. 217/5 *Maria Weinsäuer*
- Fl. Nr. 217/6 *Jubinus Ueff*
- Fl. Nr. 217/3 *i. A. U. Hothat*

Die Stadt/M. Gemeinde hat mit Beschluß vom 20.1.70 die Änderung des Bebauungsplanes mit Deckblatt Nr. 2 gemäß § 10 B. Bau. G. und Art. 107 Abs. 4 Bay. B. O. als Satzungsbeschluss.



Blaibach den 21. 1. 1970  
*H. H. H.*  
Bürgermeister

Die Änderung mit Deckblatt Nr. 2 wird mit dem Tage der Bekanntmachung gemäß § 12 B. Bau. G. ist am 21. 1. 70 rechtsverbindlich.



Blaibach den 21. 1. 1970  
*H. H. H.*  
Bürgermeister

LANDSHUT, DEN 14. 11. 1969

# Duplikat

*H. H. H.*

ARCHITEKTURBÜRO  
HANS KRITSCHSEL  
STÄDTEBAULICHE PLANUNGEN  
8300 LANDSHUT  
REGENSBURGER STRASSE 4  
TELEFON 0871-3459

B. Nr. 03.01.03 2. Änderung

GEZ	14. 11. 1969	Krs.
GEPR	14. 11. 1969	Plan.
GES	14. 11. 1969	3.

ZEICHNUNGS - NR  
B-64-465-D-2