
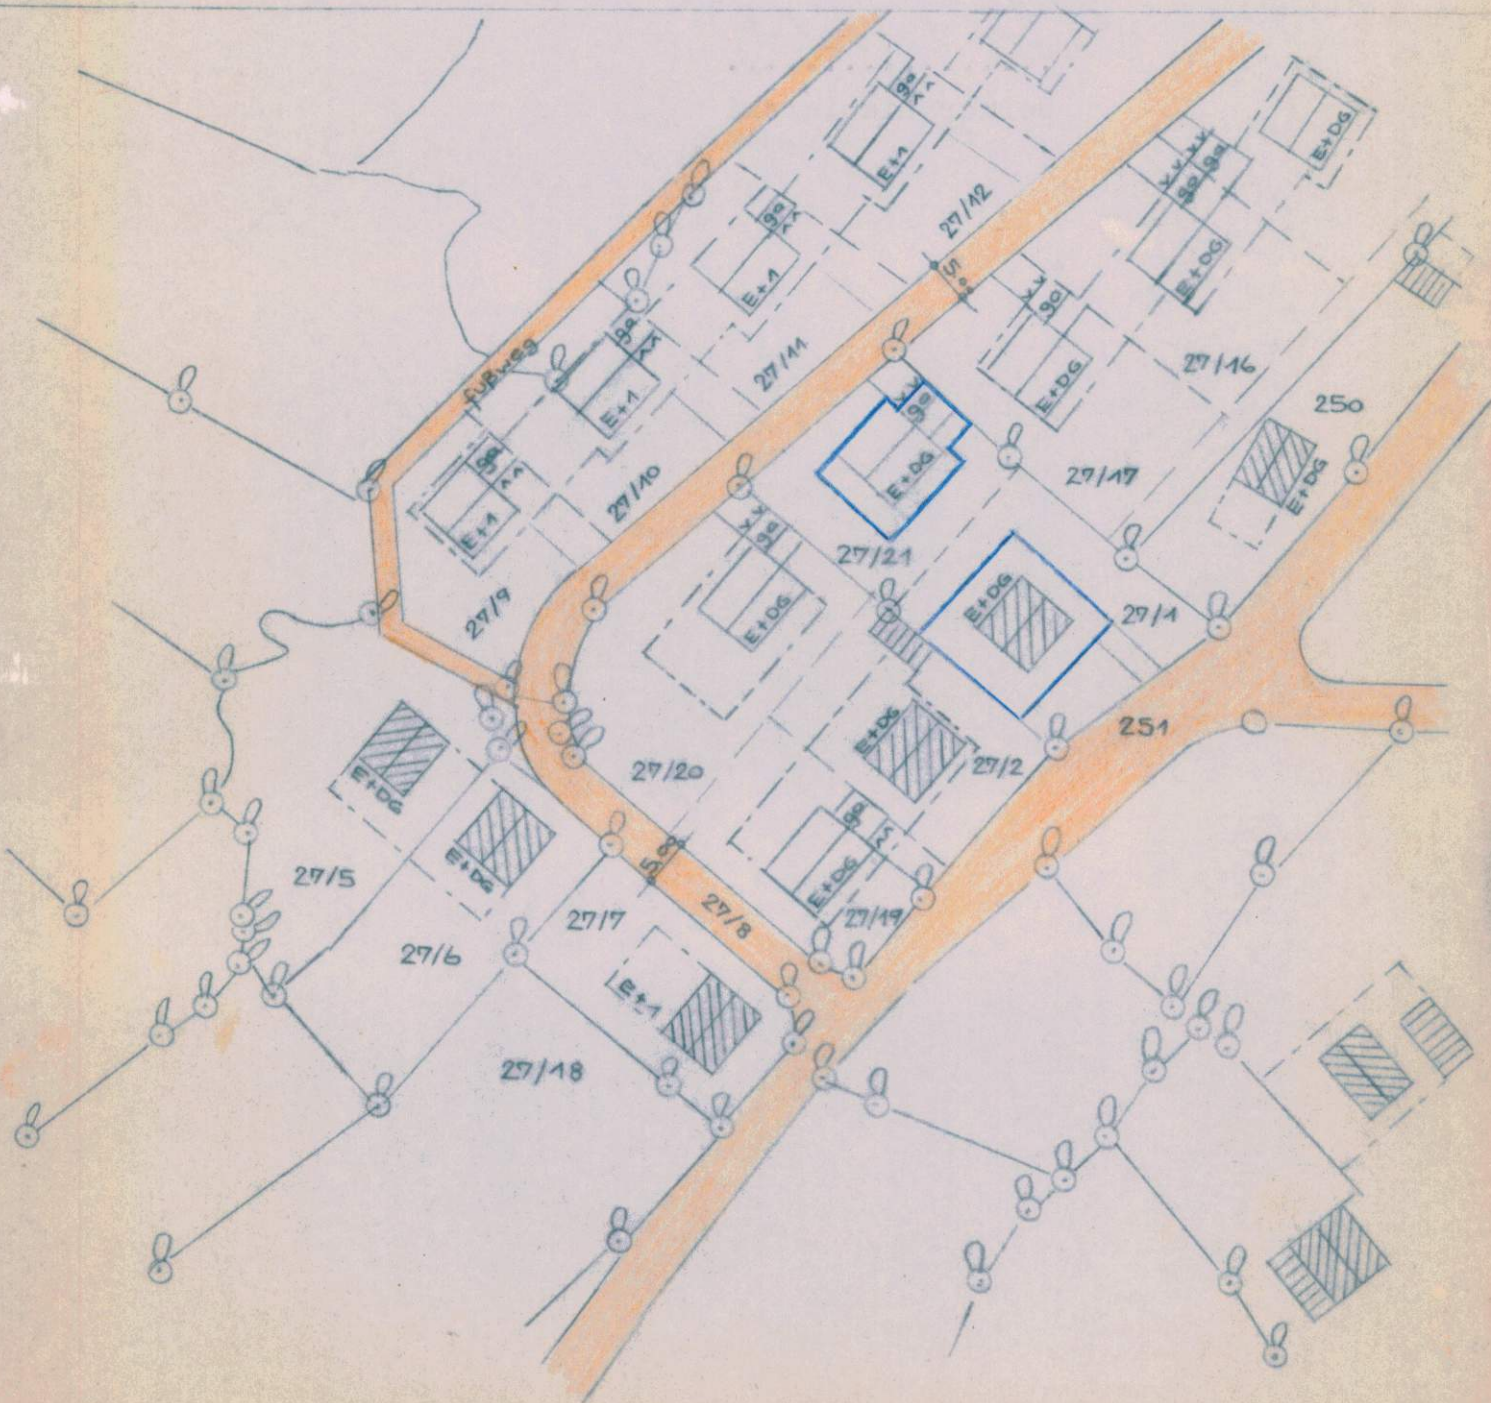


DECKBLATT NR. 9

ZUM BEBAUUNGSPLAN „BACHWIESEN“ V. 23.10.63
DER GEMEINDE BLAIBACH VG MILTACH

PLANUNG 2.7.79

architekten hbk, dipl gshk
hochbauingenieure (grad) BDB
norbert u. hildegard lemberger
8496 lam / arberstr. 8 tel. 747

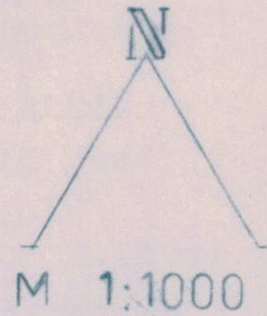

10. Änderung