

TEKTUR ZUM BEBAUUNGSPLAN JANAHOV — OST


Deckblatt Nr. 2



Erläuterung:

Zur besseren Nutzung der Bauparzelle Nr. 14 wird der Bebauungsplan wie folgt geändert:

Statt dem vorgesehenen Wohnhaus wird der Errichtung von 4 Reihenhäusern mit 4 Garagen zugestimmt.

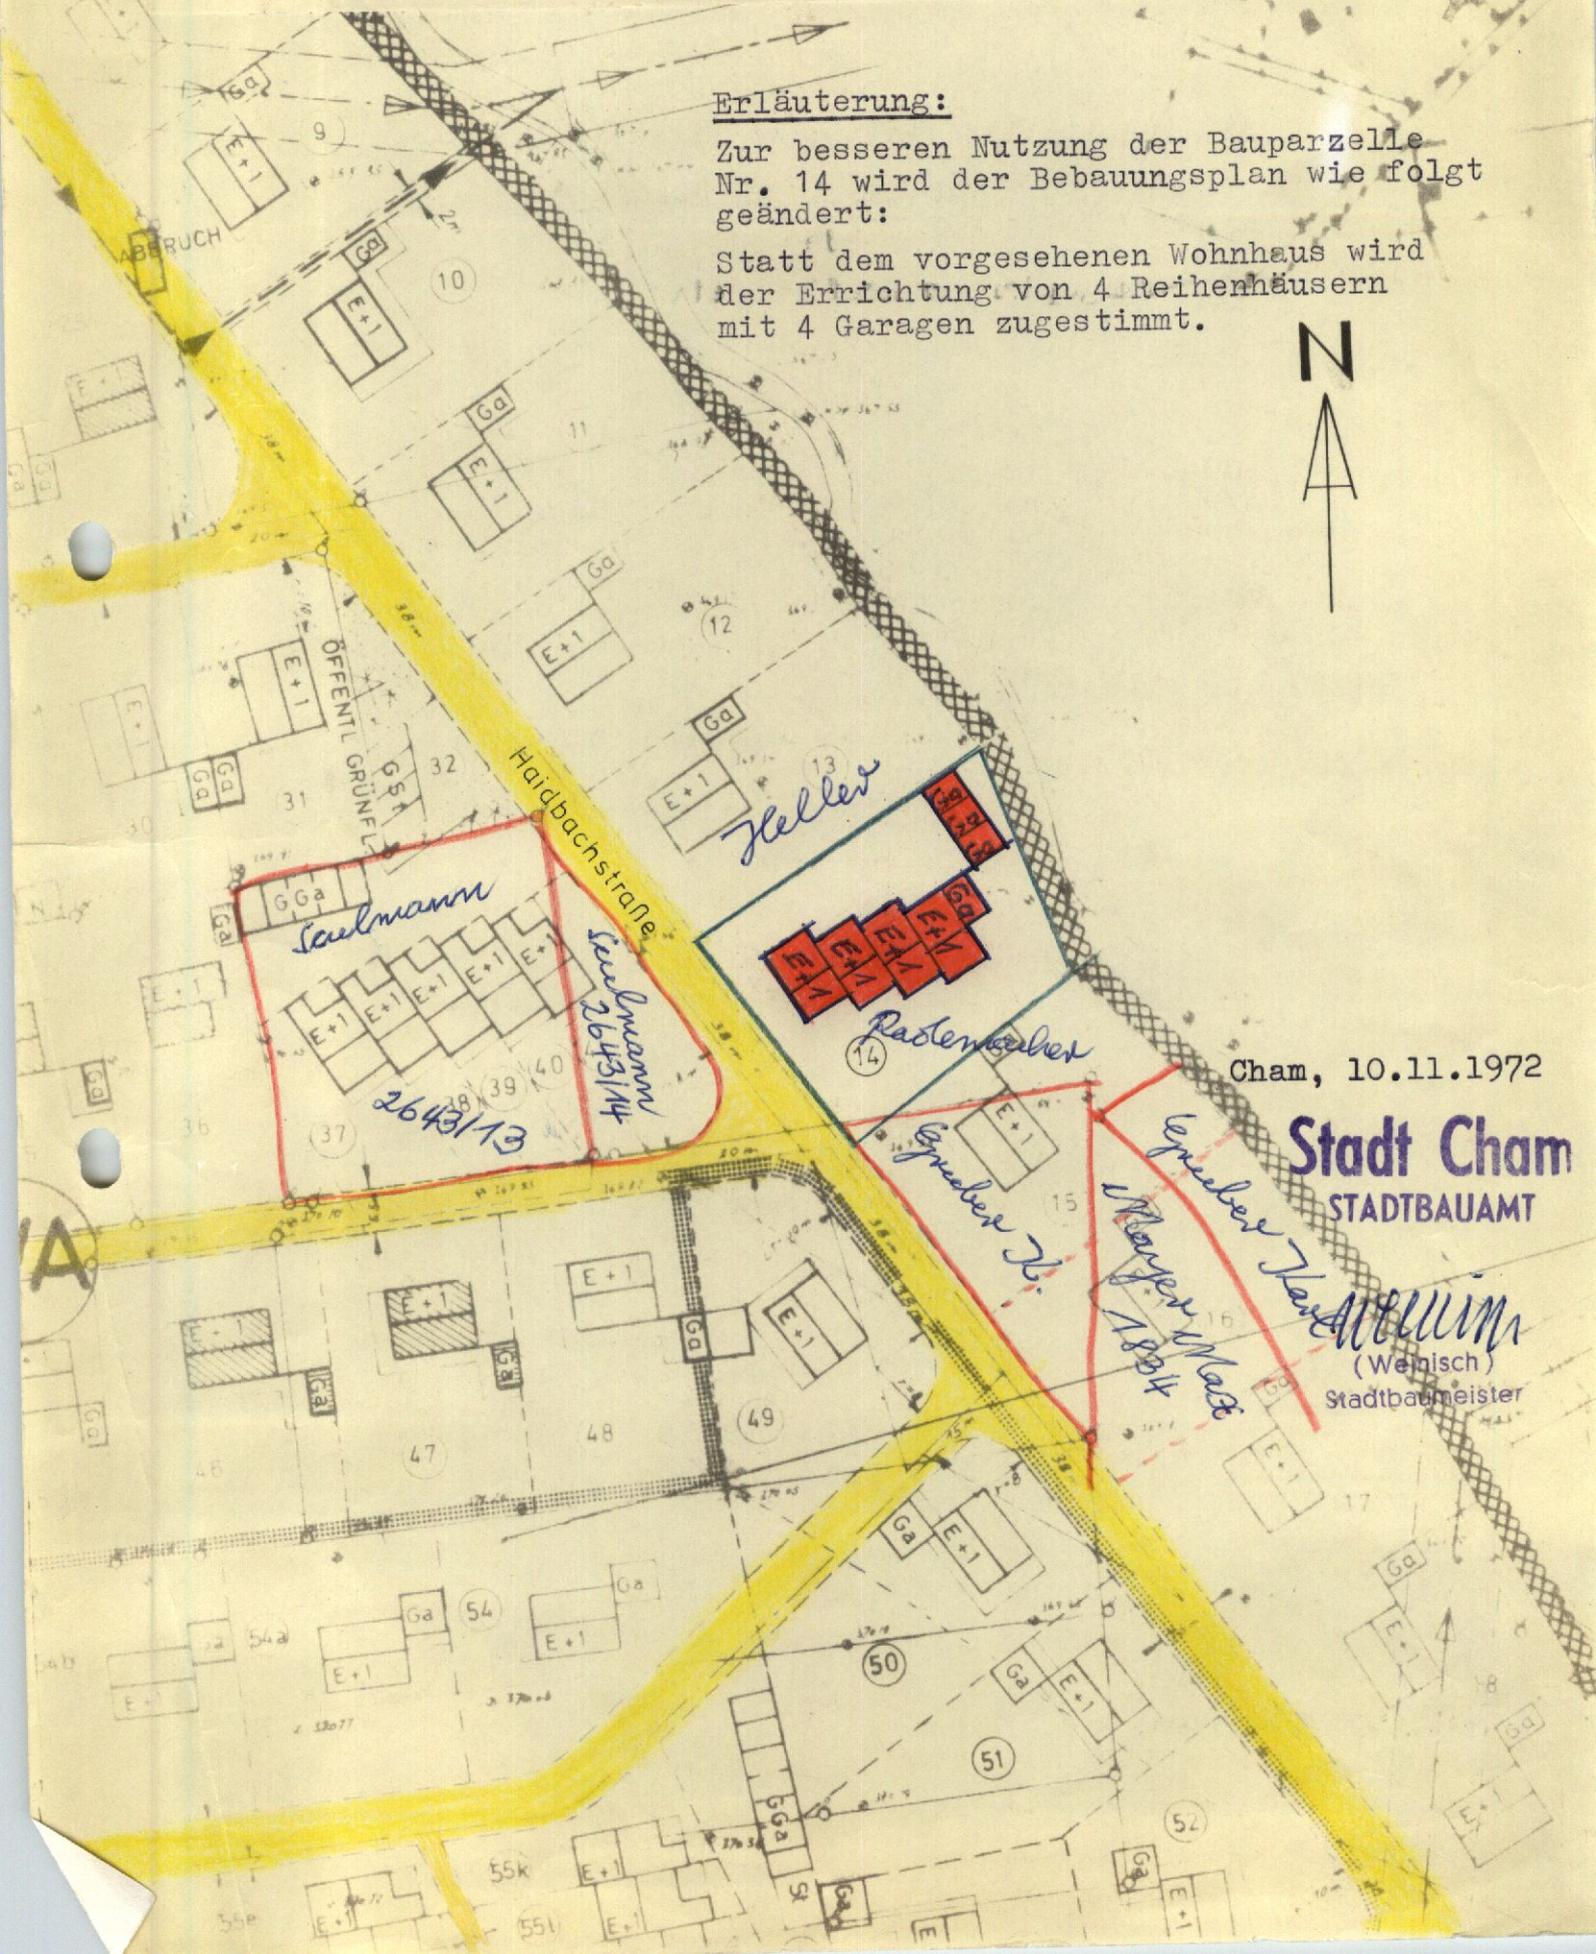

Saulmann
2643/13
Saulmann
2643/14

Keller
Rastenecker
Gruher Nr. 14

Gruher Nr. 15
Gruher Nr. 16
Mayer Platz
1884
Gruher Nr. 17

Cham, 10.11.1972
Stadt Cham
STADTBAUAM