



DECKBLATT ZUR ÄNDERUNG DER PARZ.NR.
1 mit 6 DES BEBAUUNGSPLANES
 „MICHELSDORF MITTE“

DACHNEIGUNG: α 24° - 28°
 DACHDECKUNG: ENGOB. FLACHDACHPFANNEN

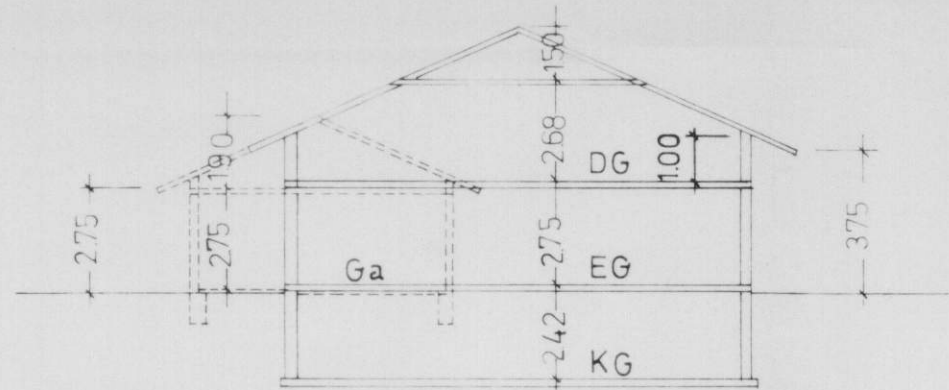

SCHNITT M = 1:200

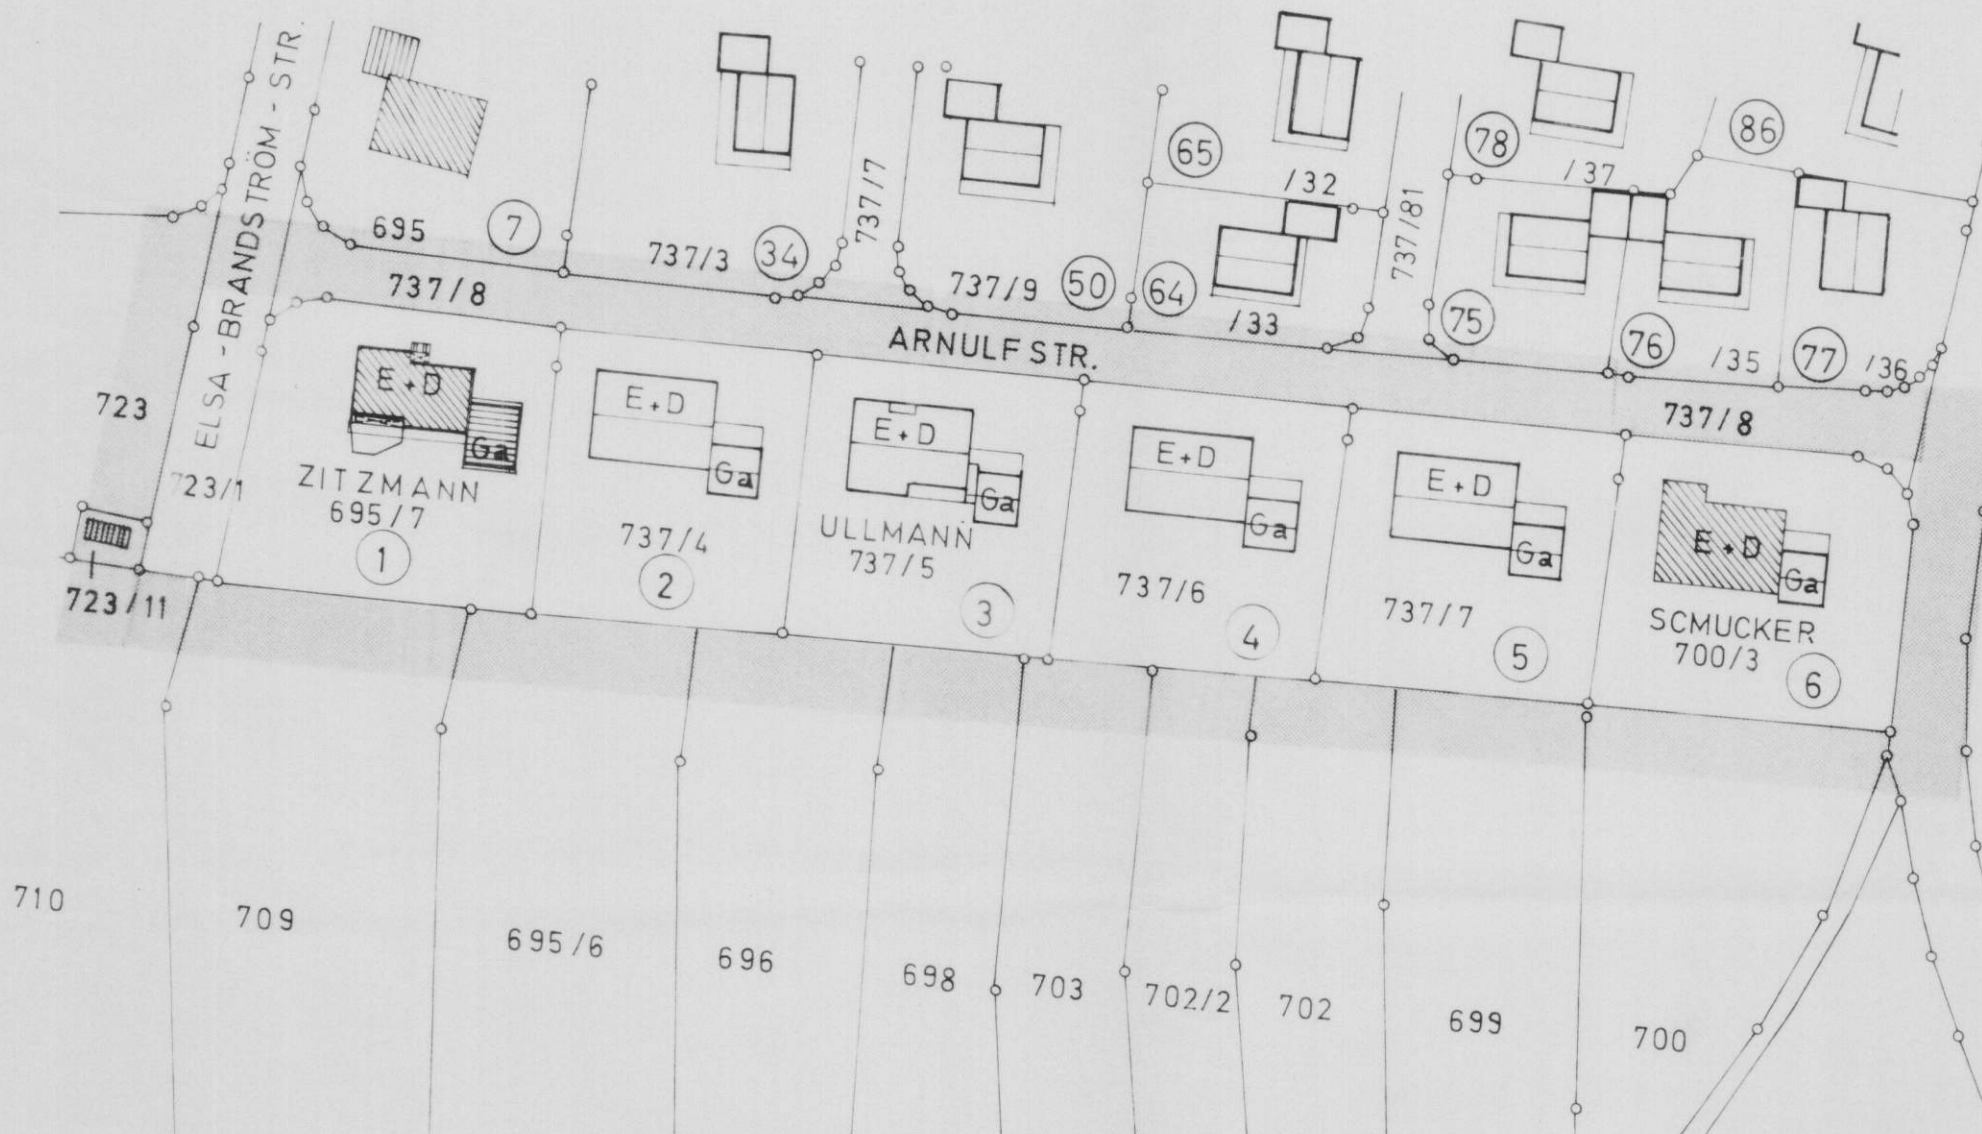

LAGEPLAN M = 1:1000

BEGRÜNDUNG:

NACHDEM FLACHDÄCHER DERZEIT NICHT MEHR GEFRAGT SIND UND SATTELDÄCHER EINE WIRTSCHAFTLICHERE NUTZUNG DES BAUKÖRPERS GESTATTEN, WIRD EINE ÄNDERUNG DER BEBAUUNGSVORSCHRIFT VOM FLACHDACH ZUM SATTELDACH MIT DACHGESCHOSSAUSBAU - BEANTRAGT. IM ÜBRIGEN GELTEN DIE BESTIMMUNGEN DES BEBAUUNGSPLANES

CHAM. DEN 16.3.1978

PLANFERTIGER:

FA. JOH. WUTZ KG CHAM-MICHELSDORF

A. E. Wutz

- STADTRATSBESCHLUSS ÜBER DIE EINLEITUNG DES ÄNDERUNGSVERFAHRENS VOM 5.6.78 NR.12
- BÜRGERBETEILIGUNG 10.7.78 - 21.7.78
- STADTRATSBESCHLUSS ÜBER DIE BILLIGUNG DES ÄNDERUNGSPLANES VOM 18.9.1978 Nr. 145
- AUSLEGUNG DES ÄNDERUNGSPLANES VOM 6.10.78 BIS 6.11.1978
- STADTRATSBESCHLUSS ALS SATZUNUNG 11.12.1978 Nr.236
- GENEHMIGUNG DURCH DIE REGIERUNG DER OBERPFALZ IN REGENSBURG 14.2.1979 220-1191 CHA 3/79
- GENEHMIGUNG ÖFFENTLICH BEKANNT GEMACHT, Cham 23.2.1979
- DER ÄNDERUNGSPLAN IST RECHTSVERBINDLICH SEIT 23.2.1979

CHAM. DEN 23.2.1979


Z. Ancl.

STADT CHAM

M. Zimmermann

ZIMMERMANN
 1. BÜRGERMEISTER

Sm. 4.10.1.11

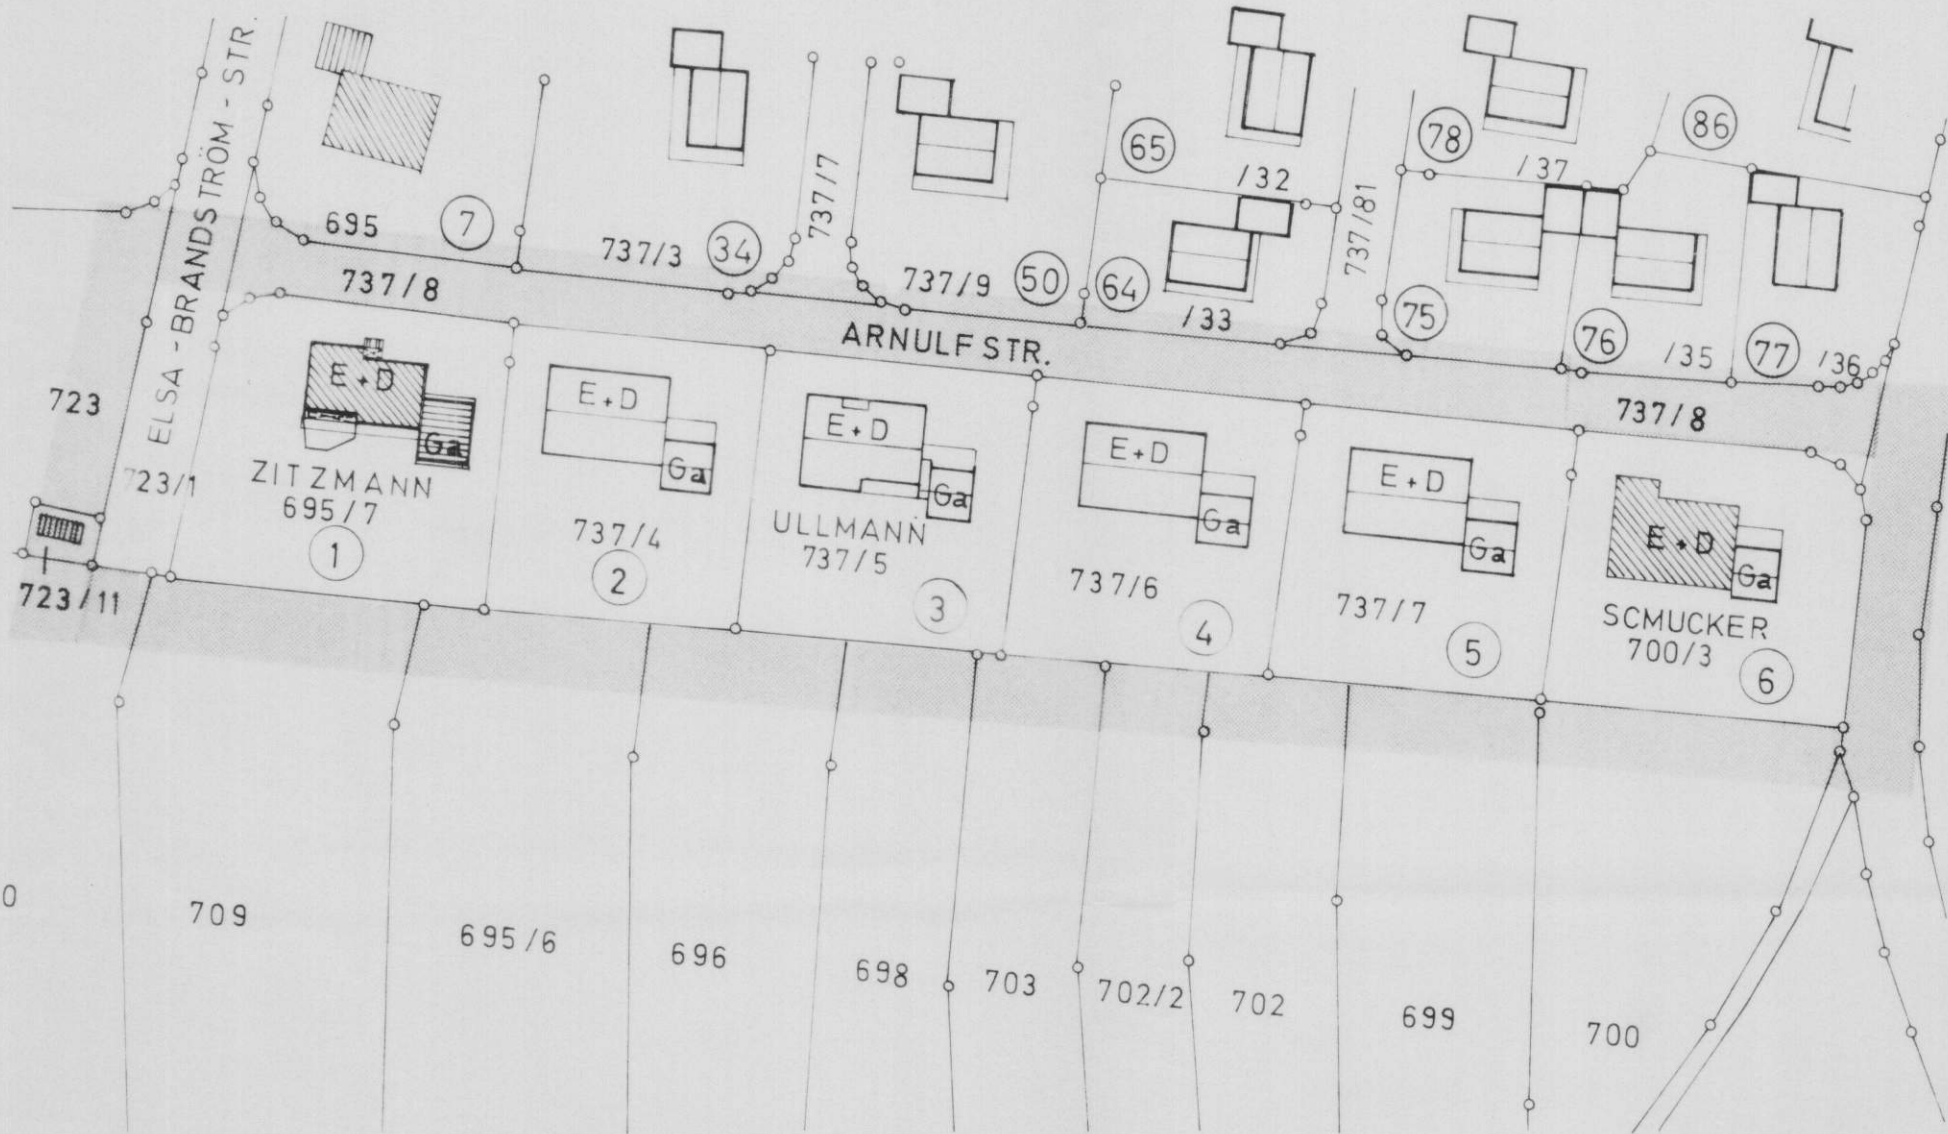

LAGEPLAN M = 1 : 1000

STADTRATSBESCHLUSS ÜBER DIE EINLEITUNG
DES ÄNDERUNGSVERFAHRENS VOM 5.6.78 NR.12

BÜRGERBETEILIGUNG 10.7.78 - 21.7.78

STADTRATSBESCHLUSS ÜBER DIE BILLIGUNG
DES ÄNDERUNGSPLANES VOM 18.9.1978 Nr. 145

AUSLEGUNG DES ÄNDERUNGSPLANES VOM 6.10.78 BIS 6.11.1978

STADTRATSBESCHLUSS ALS SATZUNUNG 11.12.1978 Nr.236

GENEHMIGUNG DURCH DIE REGIERUNG
DER OBERPFALZ IN REGENSBURG 14.2.1979
220-1191 CHA 3/79


GENEHMIGUNG ÖFFENTLICH BEKANNT
GEMACHT, Cham 23.2.1979

DER ÄNDERUNGSPLAN IST
RECHTSVERBINDLICH SEIT 23.2.1979

CHAM DEN 23.2.1979

Z. Änd.

STADT CHAM

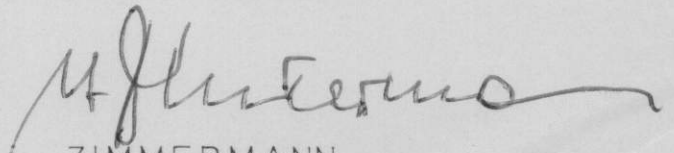

ZIMMERMANN
1. BÜRGERMEISTER

§ Nr. 4.70.1.II.