

Blatt 1 a

Vereinfachte Änderung des Bebauungsplanes "Schlosserhügel vom 20.3.1962 der Marktgemeinde Eschlkam Krs. Kötzing nach § 13 B.Bau.G.

Landshut, den 2.11.1966

ARCHITEKTURBÜRO  
HANS KRITSCHEL  
8300 LANDSHUT  
REGENSBURGER STRASSE 4

*Hans Kritschel*

Die Eigentümer der betroffenen und benachbarten Grundstücke stimmen dieser Änderung zu.

Unterschriften der Eigentümer:

Fl. St. Nr. 184 *Friedrich Fenger*

Fl. St. Nr. 184/2 .....

Der Änderung wurde mit Beschluß der Marktgemeinde Eschlkam vom 17.11.1966 zugestimmt.

Eschlkam, den 23.11.1966

*Royer*  
Bürgermeister


B 42 - 275

Genehmigt gem. § 11 BBauG  
mit RE v. 23.3.67 Nr. 11/14-12al 28  
Landshut, den 23.3.1967  
Regierung von Niederbayern  
I.A.




*Dr. Frischman*

(Dr. Frischman)  
Regierungsdirektor

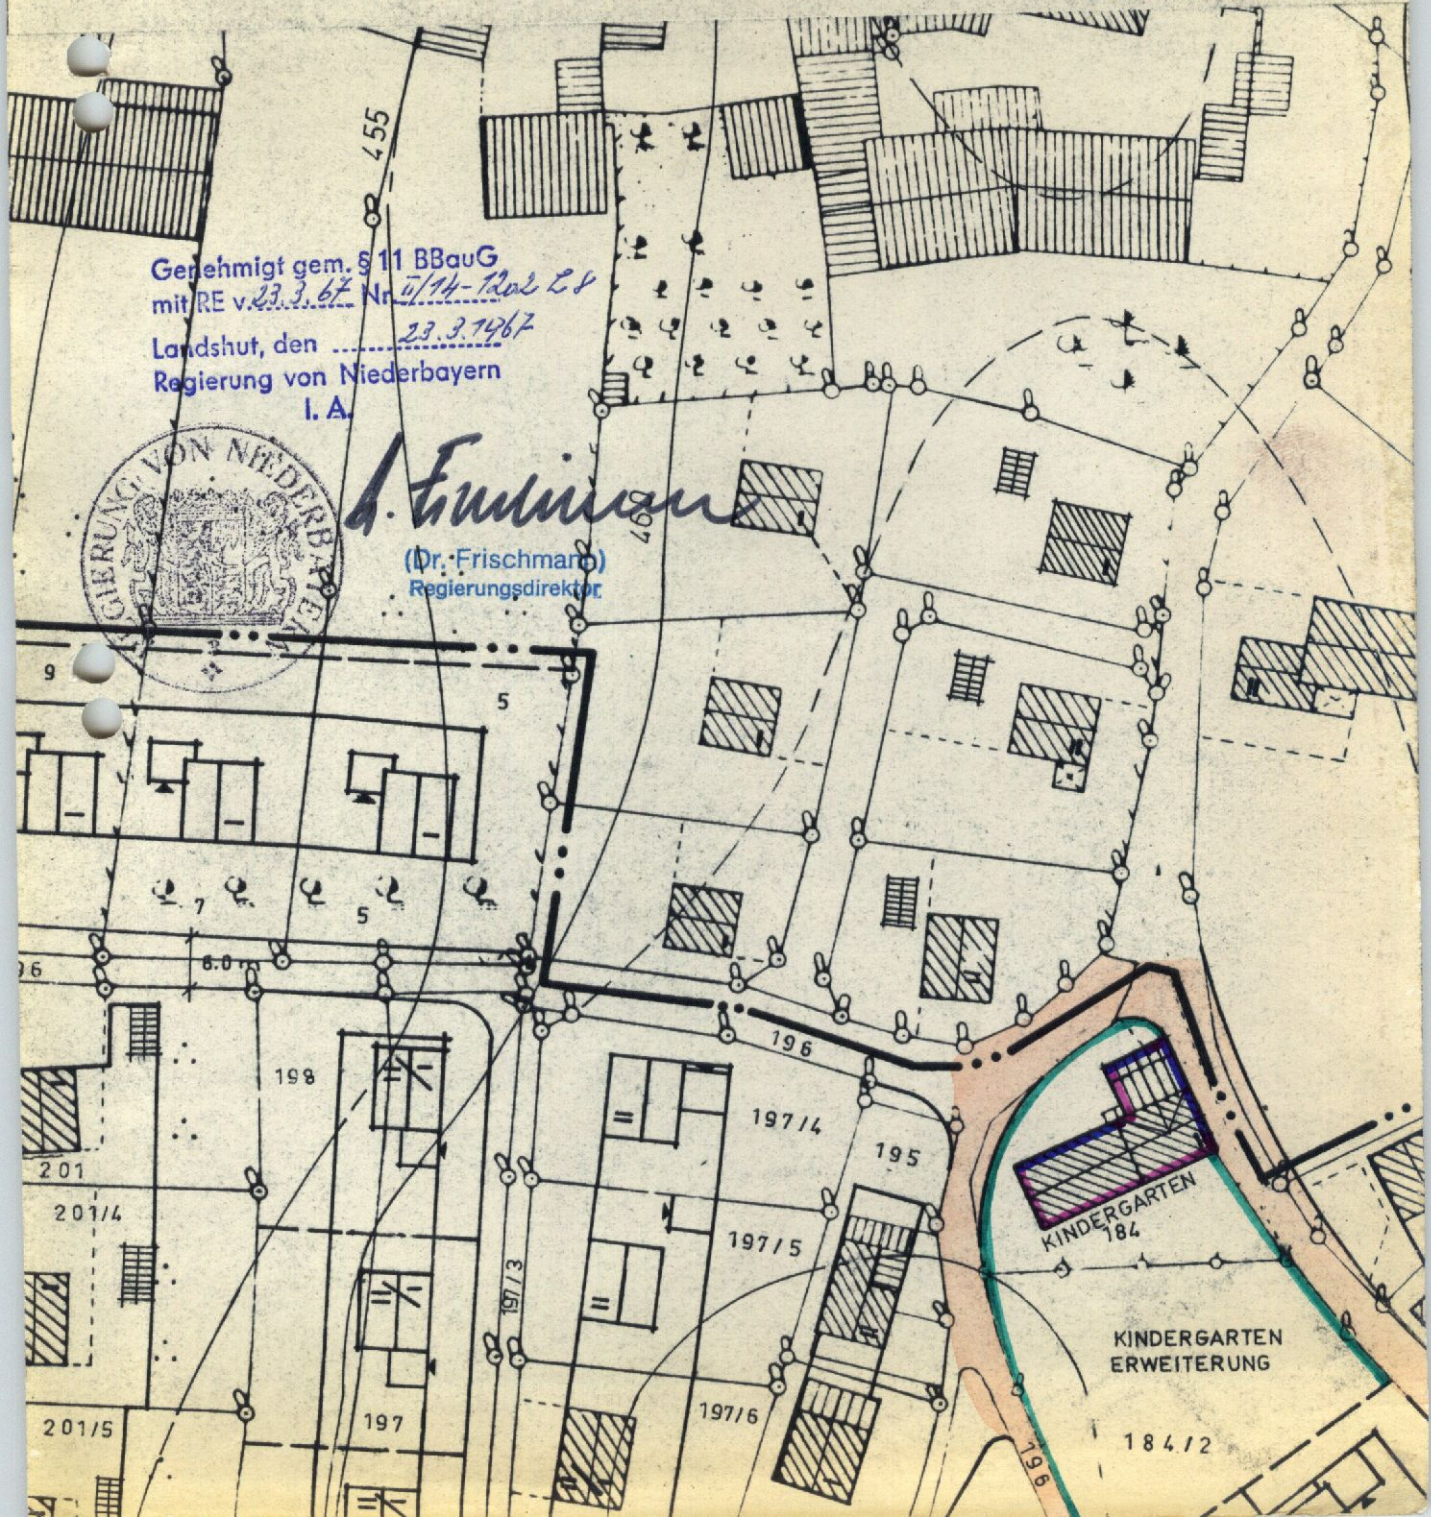

Bechloft 1b

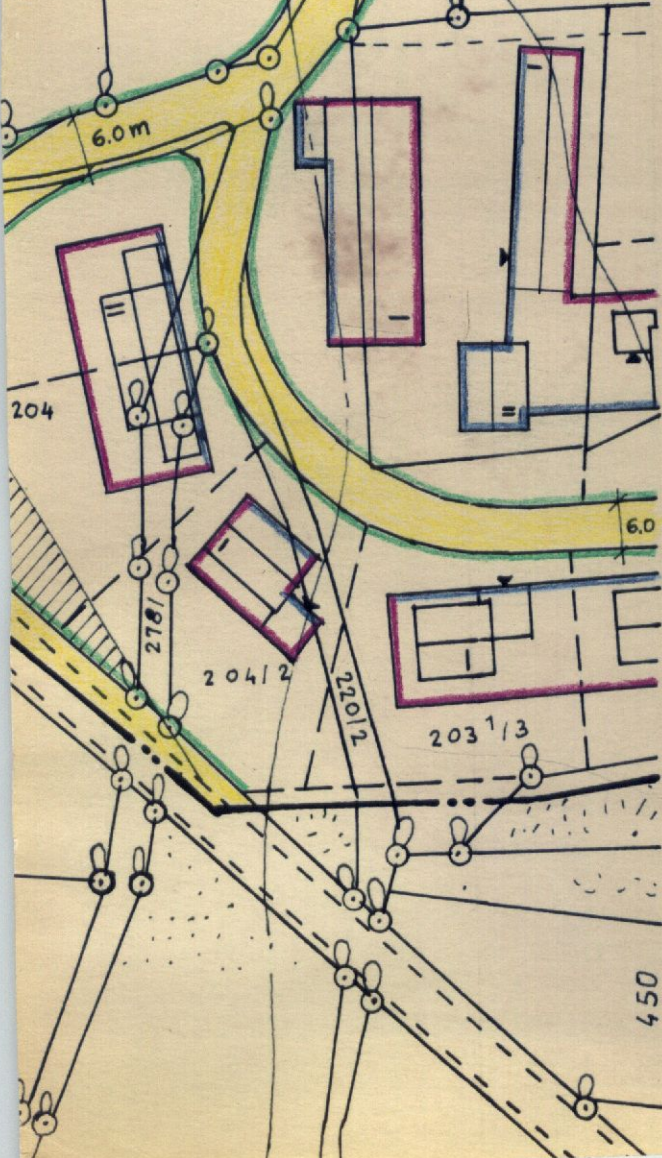

Die Änderung des Bebauungsplanes für das Gebiet Baugebiet "Schlosserhügel" nach der nebenstehenden Darstellung wurde vom Marktgemeinderat am 8.11.1963 beschlossen. Die betroffenen und benachbarten Grundstückseigentümer haben der Änderung zugestimmt.

Eschlkam, den 10. Februar 1964.  
Marktgemeinde Eschlkam

**Der Bürgermeister**

*[Handwritten Signature]*  
(Pfeffer)