


BLATT 2a

MASSTAB 1:1000

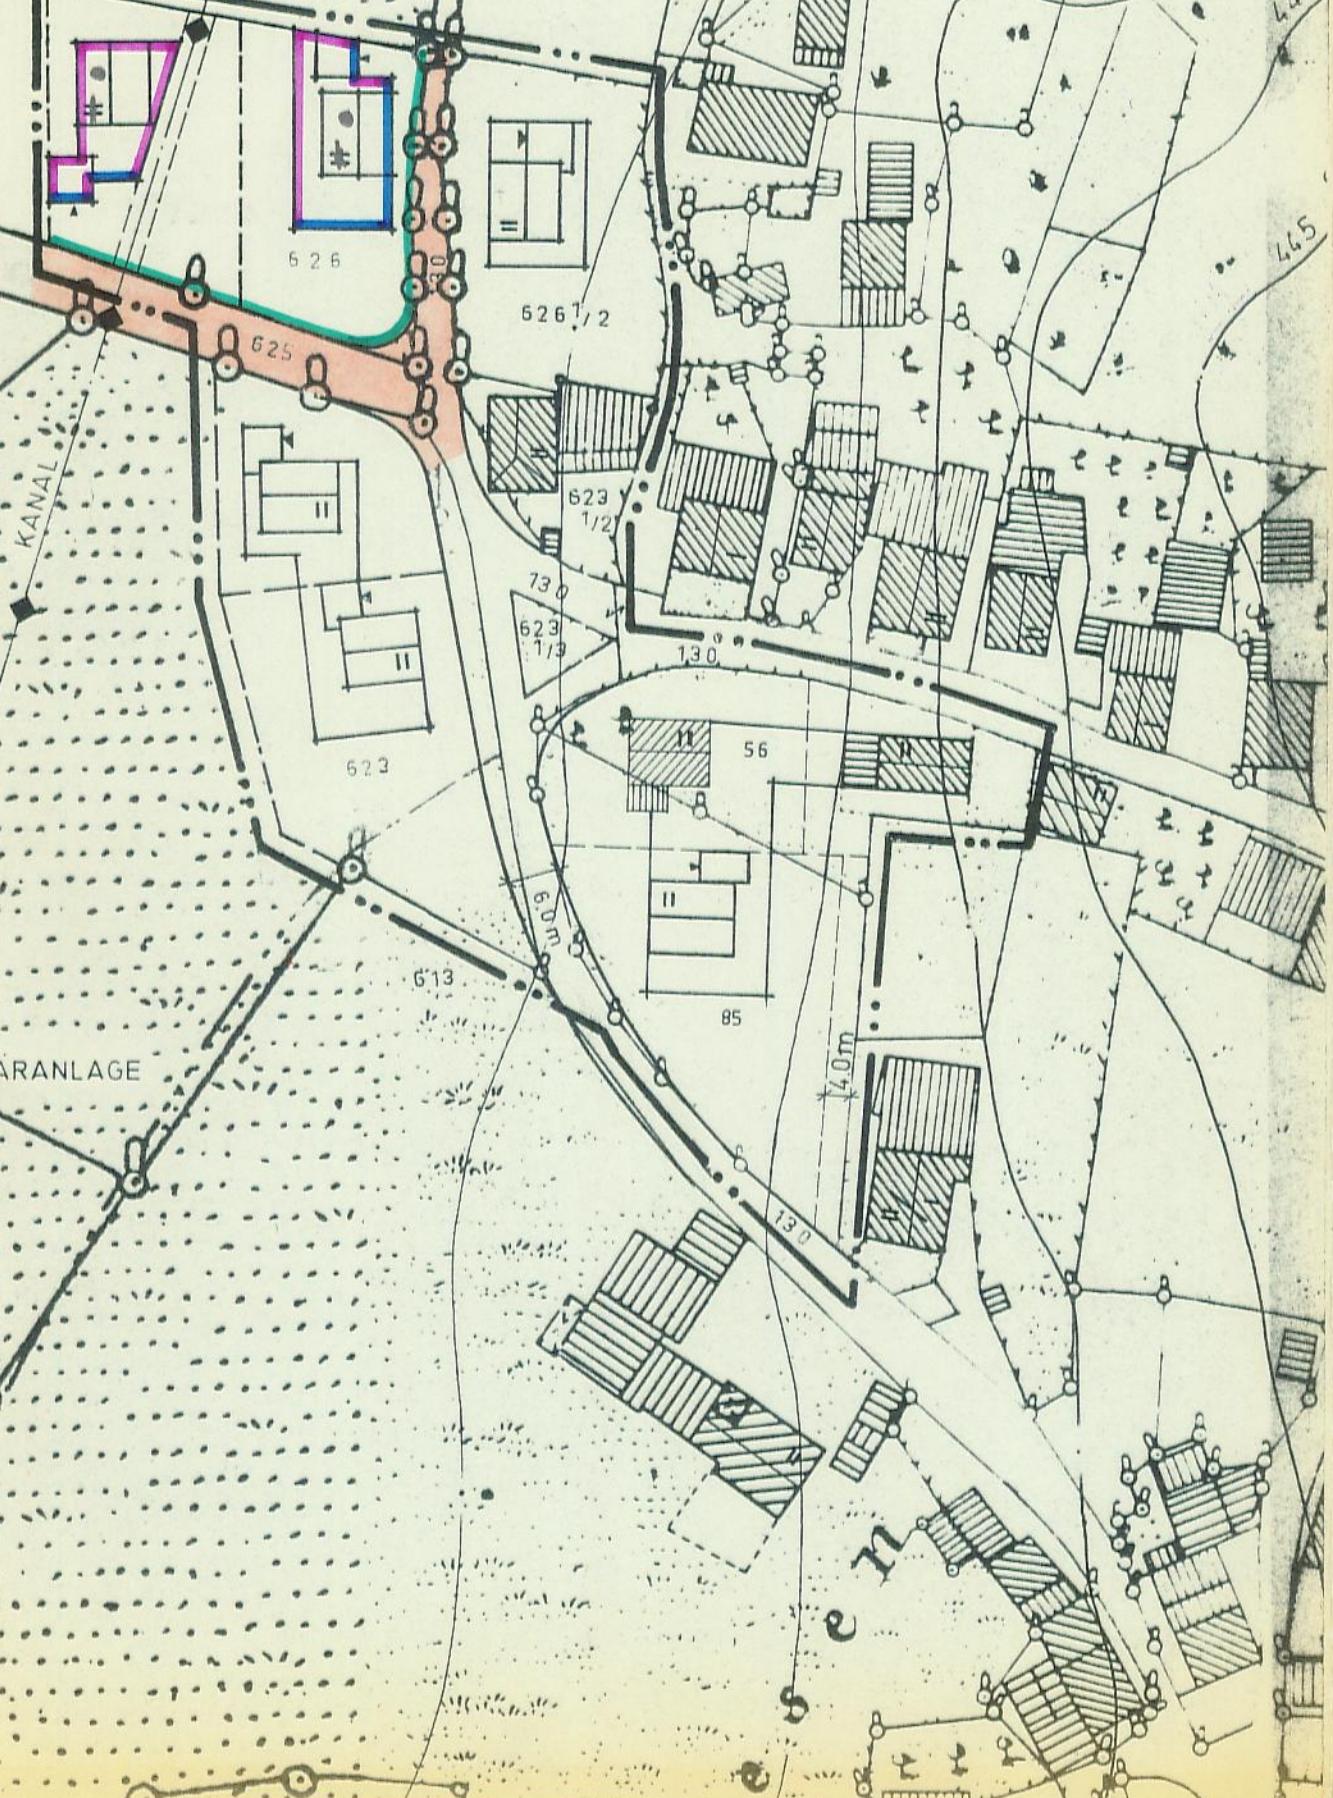

# DECKBLATT NR. 2

bestehend aus den Blättern 2a und 2b

ÄNDERUNG DES

## BEBAUUNGSPLANES KLEINAIGER-WEG

vom 20. 3. 1962

MASSTAB  
1:1000

STADT/M/GEMEINDE: ESCHLKAM

LANDKREIS: KÖTZTING

REG.-BEZIRK: NIEDERBAYERN


Die Änderung zum Bebauungsplan vom 20.3.62. mit Begründung hat vom 1.3.71 bis 2.4.1971 in der Gemeinde- öffentlich ausgelegen. Ort und Zeit seiner Auslegung wurden ortsbüchlich ..... bekannt gemacht. Die Stadt/M./Gemeinde hat mit Beschuß vom 3.3.71 diese Änderung zum Bebauungsplan gemäß § 10 B.Bau.G. und Art. 107 Abs. 4 Bay. B.O. beschlossen.

Eschlkam, den 14. April 1971



*A. Jäger*  
Bürgermeister

Diese Änderung zum Bebauungsplan wird gemäß § 11 B.Bau.G. genehmigt. Der Genehmigung liegt die Entschließung vom ..... Nr. ..... zugrunde.

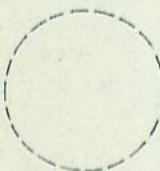

..... den .....

Die Änderung zum Bebauungsplan wird mit dem Tage der Bekanntmachung gemäß § 12 B.Bau.G., das ist am ..... rechtsverbindlich. Die Änderung zum Bebauungsplan hat mit Begründung vom ..... bis ..... in ..... öffentlich ausgelegen. Die Genehmigung der Änderung zum Bebauungsplan sowie Ort und Zeit seiner Auslegung wurden ortsbüchlich ..... bekannt gemacht.

..... den .....

Bürgermeister

LANDSHUT DEN 28. 1. 1971

*A. Jäger*

ARCHITEKTURBÜRO  
HANS KRITSCHEL  
STÄDTEBAULICHE PLANUNGEN  
8300 LANDSHUT  
REGENSBURGER STRASSE 4  
TELEFON 0871-3459

Entwurf

G E Z : 28. 1. 1971 *Ar.*

G E P R : 29. 1. 1971 *yo.*

G E S : 1. 2. 1971 *hi*

ZEICHNUNGS - NR.

B-42-275-D-2