

DECKBLATT NR. 3
 bestehend aus den Blättern 3a - 3f

ÄNDERUNG DES
BEBAUUNGSPLANES SCHRENKENTHAL
 vom 19.12.1963

STADT/M/GEMEINDE : LOHBERG
 LANDKREIS : KÖTZTING (AB 1.7.1972 REGEN)
 REG.-BEZIRK : NIEDERBAYERN



MASSTAB
 1:1000

Die Änderung des Bebauungsplanes mit der Begründung wurde gemäß § 2 Abs. 6 BBauG vom 19.12.72 bis 18.1.1973 öffentlich ausgelegt. Ort und Dauer der Auslegung wurden am 7.12.1972 ortsüblich bekanntgemacht.



Lohberg 15.1.1973
 Bürgermeister

Die Stadt/M/Gemeinde hat mit Beschluß vom 2.2.1973 diese Änderung des Bebauungsplanes gemäß § 10 BBauG und Art. 107 Abs. 2 BayBO als Satzung beschlossen.




Lohberg 5. Febr. 1973
 Bürgermeister

Das Landratsamt Regensburg hat die Änderung des Bebauungsplanes mit Entschluß (Verfügung) vom 6.2.1973 gemäß § 11 BBauG (in Verbindung mit der Verordnung vom 27. Oktober 1963, GVBl. S. 194) genehmigt.



Regen den 6. August 1973
 LANDRATSAMT REGEN
 Dr. Gremer
 Regierungsrat z. A.

Die genehmigte Änderung des Bebauungsplanes wurde mit Begründung vom ... in ... gemäß § 12 Satz 1 BBauG öffentlich ausgelegt. Die Genehmigung sowie Ort und Zeit der Auslegung sind am ... ortsüblich bekanntgemacht worden. MR der Bekanntmachung ist die Änderung des Bebauungsplanes gemäß § 12 BBauG rechtsverbindlich.

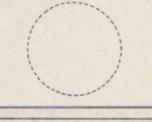

den ...
 Bürgermeister

Das noch nicht genehmigte Deckblatt 2 ist in dieser Änderung enthalten.


LANDSHUT, DEN 13.10.1972


GEZ. MAX ZAUNSEDER

ENTWURF

ARCHITEKTURBÜRO
 HANS KRITSCHEL
 STÄDTEBAULICHE PLANUNGEN
 8300 LANDSHUT
 REGENSBURGER STRASSE 4
 TELEFON 0871-3459

GEZ	13.10.1972	z.	
GEPR	16.10.1972	z.	
GES	17.10.1972	z.	
UVE	UOA, UZV		
ZEICHNUNGS - NR. B-63-394D-D-3			

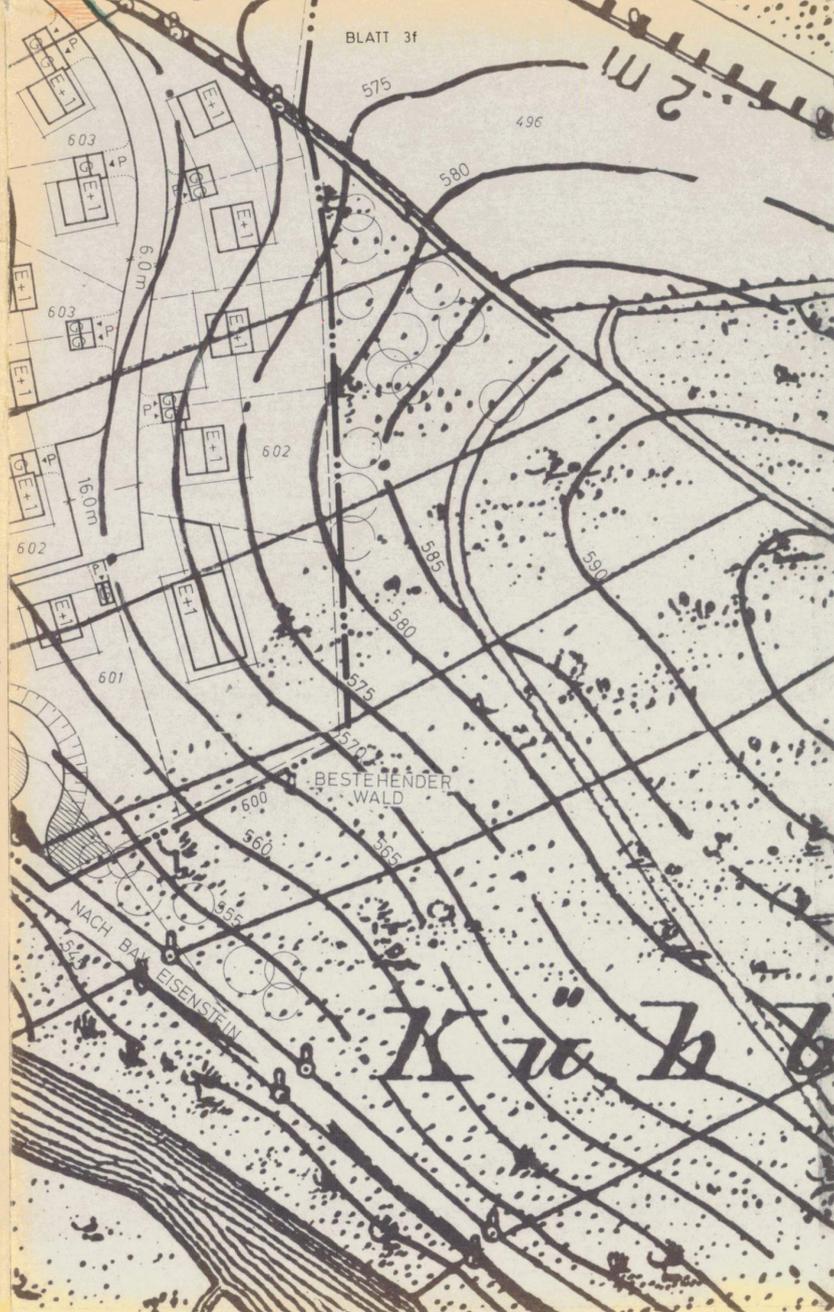

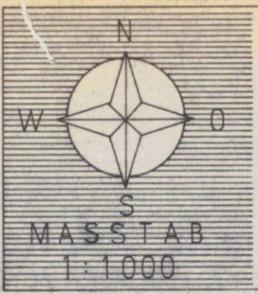

DECKBLATT NR. 3
 bestehend aus den Blättern 3a - 3f
 ÄNDERUNG DES
BEBAUUNGSPLANES SCHRENKENTHAL
 vom 19.12.1963
 STADT/M./GEMEINDE : LOHBERG
 LANDKREIS : KÖTZTING (AB 1.7.1972 REGEN)
 REG.-BEZIRK : NIEDERBAYERN

Die Änderung des Bebauungsplanes mit der Begründung wurde gemäß § 2 Abs. 6 BBauG vom 19.12.72 bis 12.1.1973 öffentlich ausgelegt. Ort und Dauer der Auslegung wurden am 4.12.1972 ortsblich bekanntgemacht.



Lohberg 15.1.1973
 Bürgermeister

Die Stadt/M./Gemeinde hat mit Beschluß vom 2.2.1973 diese Änderung des Bebauungsplanes gemäß § 10 BBauG und Art. 109 Abs. 4 BayBO als Satzung beschlossen.




Lohberg 5. Febr. 1973
 Bürgermeister

Die Regierung (Das Landratsamt Regen...) hat die Änderung des Bebauungsplanes mit Entscheidung (Verfügung) vom 6.8.1973 Nr. 112 gemäß § 11 BBauG (in Verbindung mit der Verordnung vom 17. Oktober 1963 - GVBl. S. 194) genehmigt.



Regen den 6. August 1973
 LANDRATSAMT REGEN
 Dr. Gremer
 Regierungsrat z. A.

Die genehmigte Änderung des Bebauungsplanes wurde mit Begründung vom bis in gemäß § 12 Satz 1 BBauG öffentlich ausgelegt. Die Genehmigung sowie Ort und Zeit der Auslegung sind am ortsblich bekanntgemacht worden. Mit der Bekanntmachung ist die Änderung des Bebauungsplanes gemäß § 12 BBauG rechtsverbindlich.

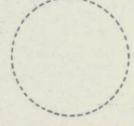

..... den

Bürgermeister


Das noch nicht genehmigte Deckblatt 2 ist in dieser Änderung enthalten.

LANDSHUT, DEN 13.10.1972
 GEZ. MAX ZAUNSEDER

ENTWURF

ARCHITEKTURBÜRO
 HANS KRITSCHSEL
 STÄDTEBAULICHE PLANUNGEN
 8300 LANDSHUT
 REGENSBURGER STRASSE 4
 TELEFON 0871-3459

GEZ:	13.10.1972	<i>z.</i>		
GEPR:	16.10.1972	<i>g.</i>		
GES:	17.10.1972	<i>g.</i>		
UVE.	U.O.A.	U.Z.V.		
ZEICHNUNGS - NR.				
B-63-394d-D-3				

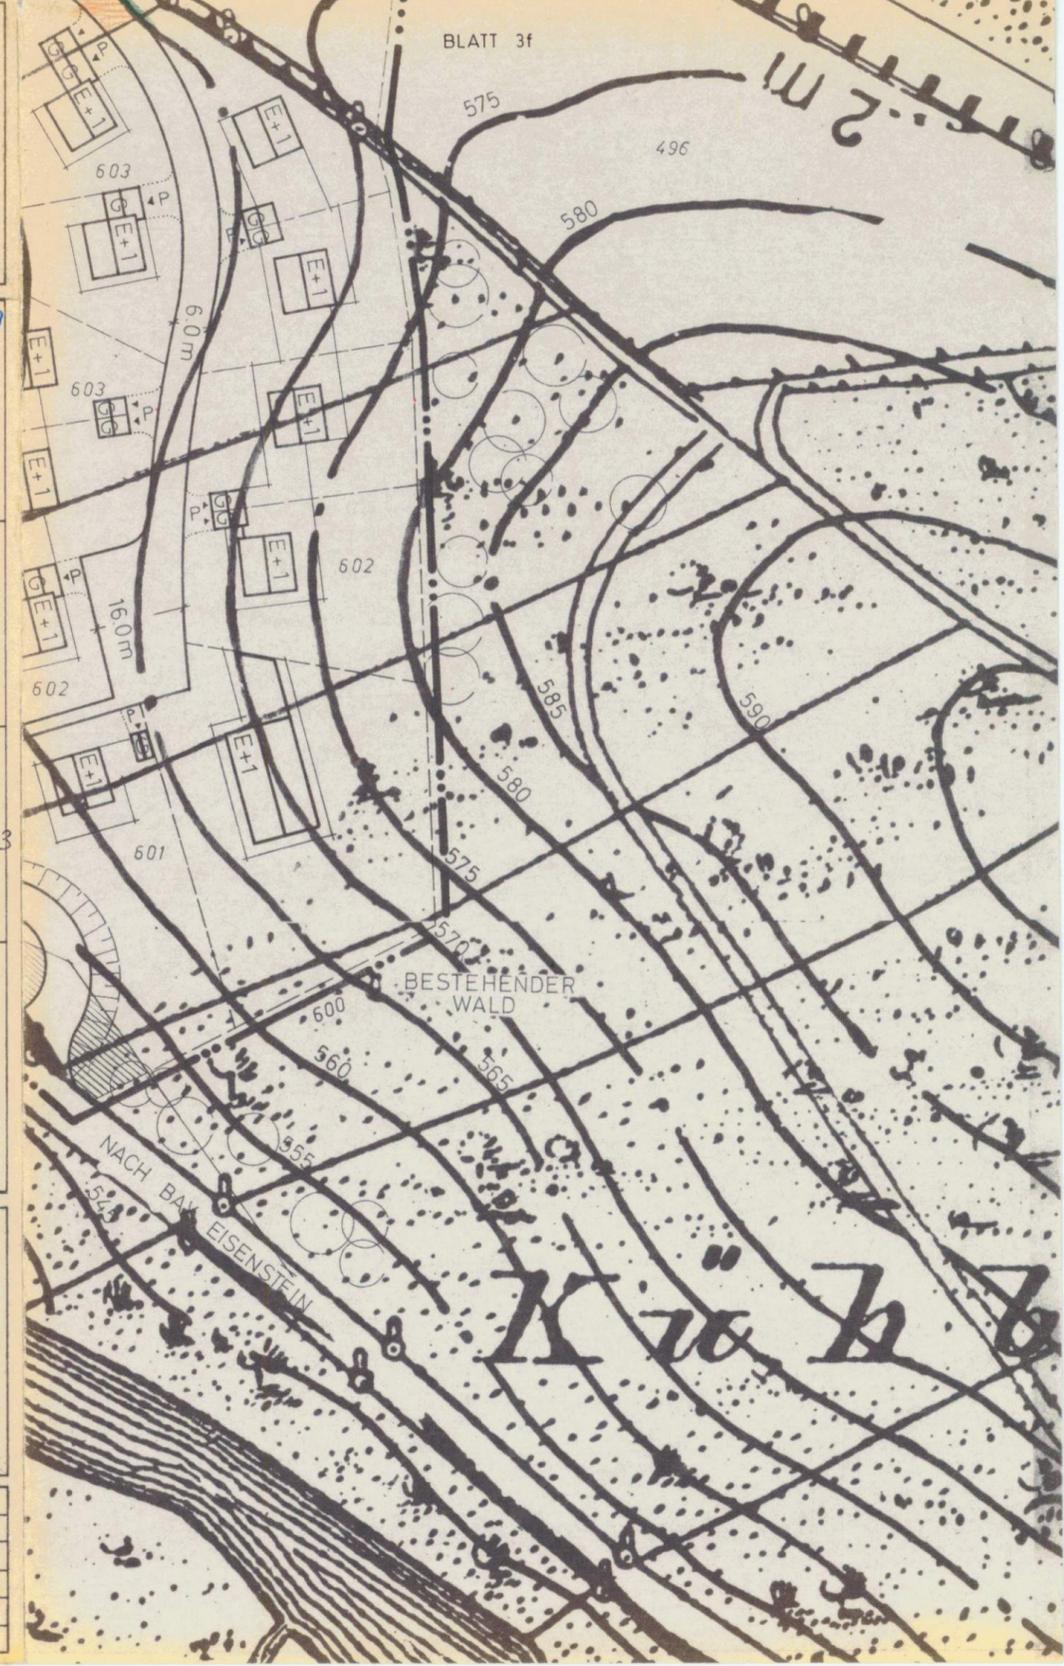

Die Änderung des Bebauungsplanes mit der Begründung wurde gemäß § 2 Abs. 6 BBauG vom 12.12.72 bis 12.1.1973 öffentlich ausgelegt. Ort und Dauer der Auslegung wurden am 4.12.1972 ortsüblich bekanntgemacht.



Lohberg 15.1.1973

Bürgermeister

Die Stadt / M / Gemeinde hat mit Beschluß vom 2.2.1973 diese Änderung des Bebauungsplanes gemäß § 10 BBauG und Art. 107 Abs. 2 BayBO als Satzung beschlossen.



Lohberg 15. Febr. 1973

Bürgermeister


Die Regierung (Das Landratsamt Regen.....) hat die Änderung des Bebauungsplanes mit ~~Ent-~~
~~schließung~~ (Verfügung) vom 6.8.1973 112 ~~112~~ 112 gemäß § 11 BBauG (in Verbindung mit der Verordnung
vom 17. Oktober 1963 GVBL S. 194) genehmigt.



Regen..... den 6. August 1973
LANDRATSAMT REGEN

Dr. Gremel
Regierungsrat Z. A.

Die genehmigte Änderung des Bebauungsplanes wurde mit Begründung vom bis in
gemäß § 12 Satz 1 BBauG öffentlich ausgelegt. Die Genehmigung sowie Ort und Zeit der Auslegung sind am
ortsüblich bekanntgemacht worden. Mit der Bekanntmachung ist die Änderung des Bebauungsplanes gemäß § 12 BBauG
rechtsverbindlich.

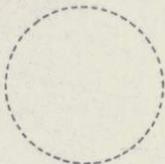

Bürgermeister