
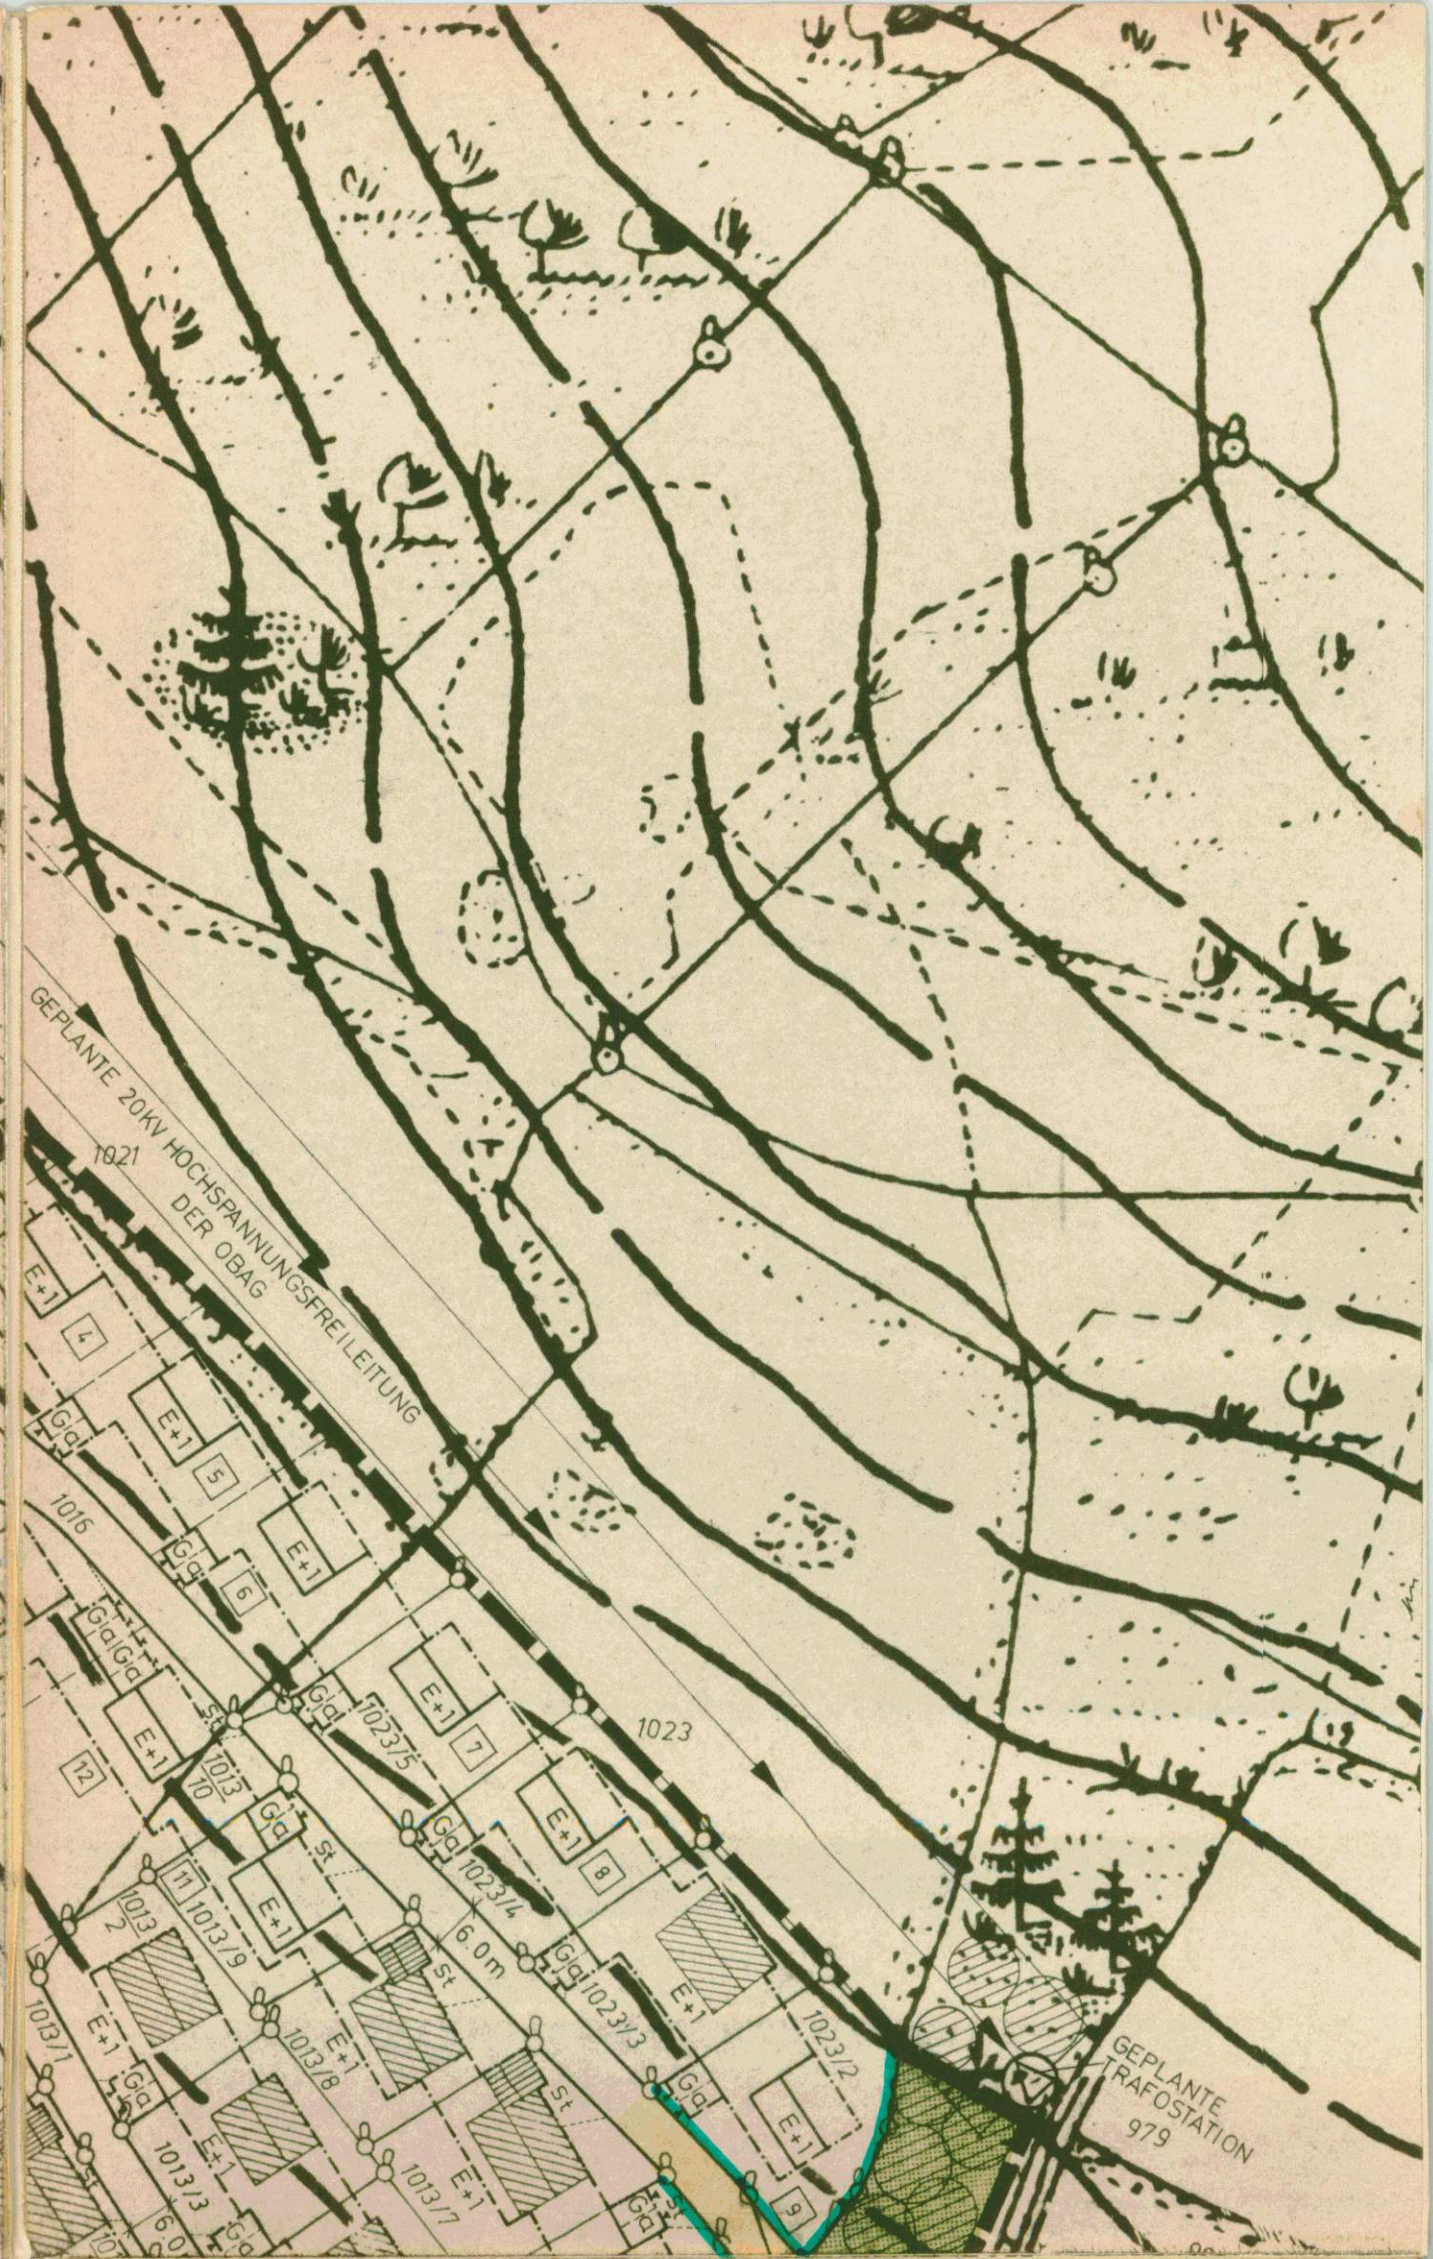


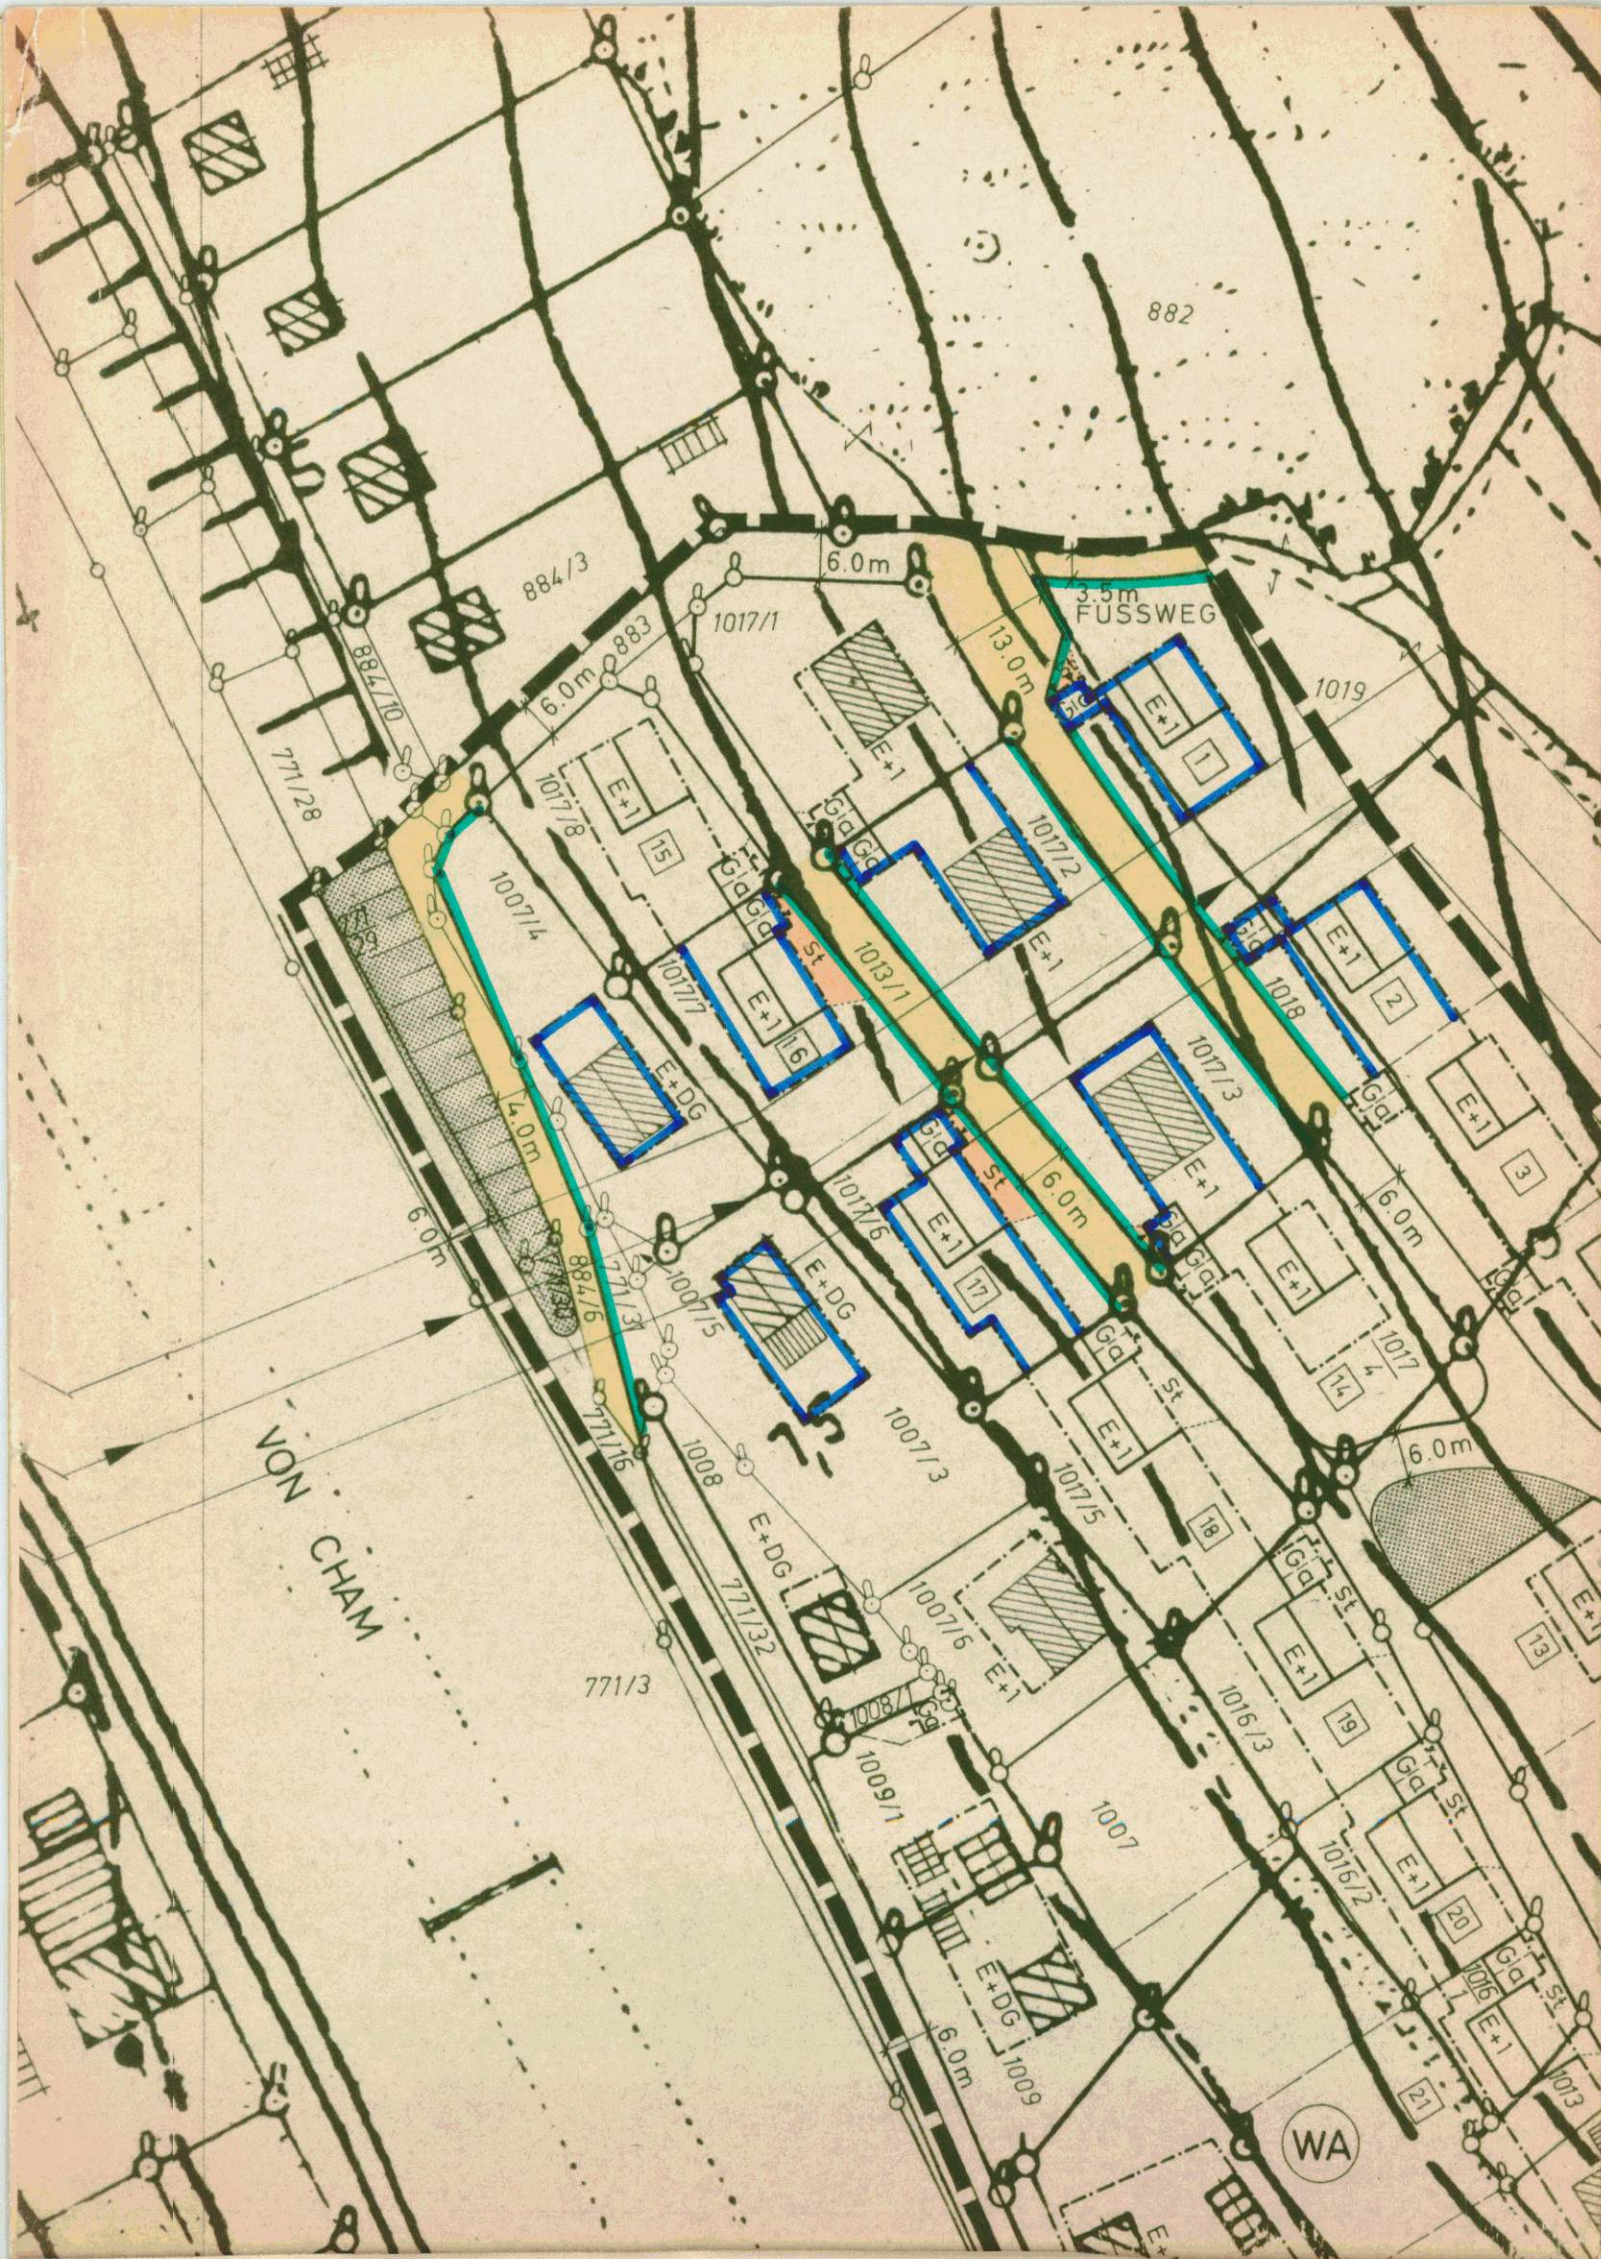

DECKBLATT NR1
bestehend aus den Blättern 1a, 1b, 1c und 1d Blatt 1c

ÄNDERUNG DES
BEBAUUNGSPLANES LINDL
vom 28.2.1966

STADT/M/GEMEINDE: MILTACH
LANDKREIS: KÖTZTING
REG.-BEZIRK: NIEDERBAYERN

W O
S
MASSTAB
1:1000

Die Änderung zum Bebauungsplan vom 28.2.66 mit Begründung hat vom 19.8.1968 bis 27.9.1968 in der GEMEINDEKANZLEI öffentlich ausgelegt. Ort und Zeit seiner Auslegung wurden ortsüblich durch ANSCHLAG bekannt gemacht. Die Stadt/M./Gemeinde hat mit Beschluss vom 28.10.68 diese Änderung zum Bebauungsplan gemäß § 10 B.Bau.G. und Art. 107 Abs. 4 B.V. festgestellt.

MILTACH den 1.10.1968
GEZ. RÖLL *[Signature]*
Bürgermeister

Diese Änderung zum Bebauungsplan wird gemäß § 11 B.Bau.G. genehmigt. Der Genehmigung liegt die Verfügung vom 19.1.1970 Nr. II 7-610-11 Nr. 17/70 zugrunde.

Kötzting, 22.1.1970
LANDREIS *[Signature]*
(Nommer)
Landrat

Die Änderung zum Bebauungsplan wird mit dem Tage der Bekanntmachung gemäß § 12 B.Bau.G. das ist am 4.2.70 rechtsverbindlich. Die Änderung zum Bebauungsplan hat mit Begründung vom 9.2.70 bis 10.3.1970 in der Gemeindekanzlei öffentlich ausgelegt. Die Genehmigung der Änderung zum Bebauungsplan sowie Ort und Zeit seiner Auslegung wurden ortsüblich bekannt gemacht.


Miltach, 10.3.1970
[Signature]
Bürgermeister

LANDSHUT, DEN 24.7.1968

Duplikat

Hans Krimmel
ARCHITEKTURBÜRO
HANS KRITSCHEL
STÄDTEBAULICHE PLANUNGEN
8300 LANDSHUT
REGENSBURGER STRASSE 4
TELEFON 0871-3459

GEZ	23.7.1968	le
GEPR	23.7.1968	W
GES	24.7.1968	K
ZEICHNUNGS-NR.		
B-63-385-D-1		

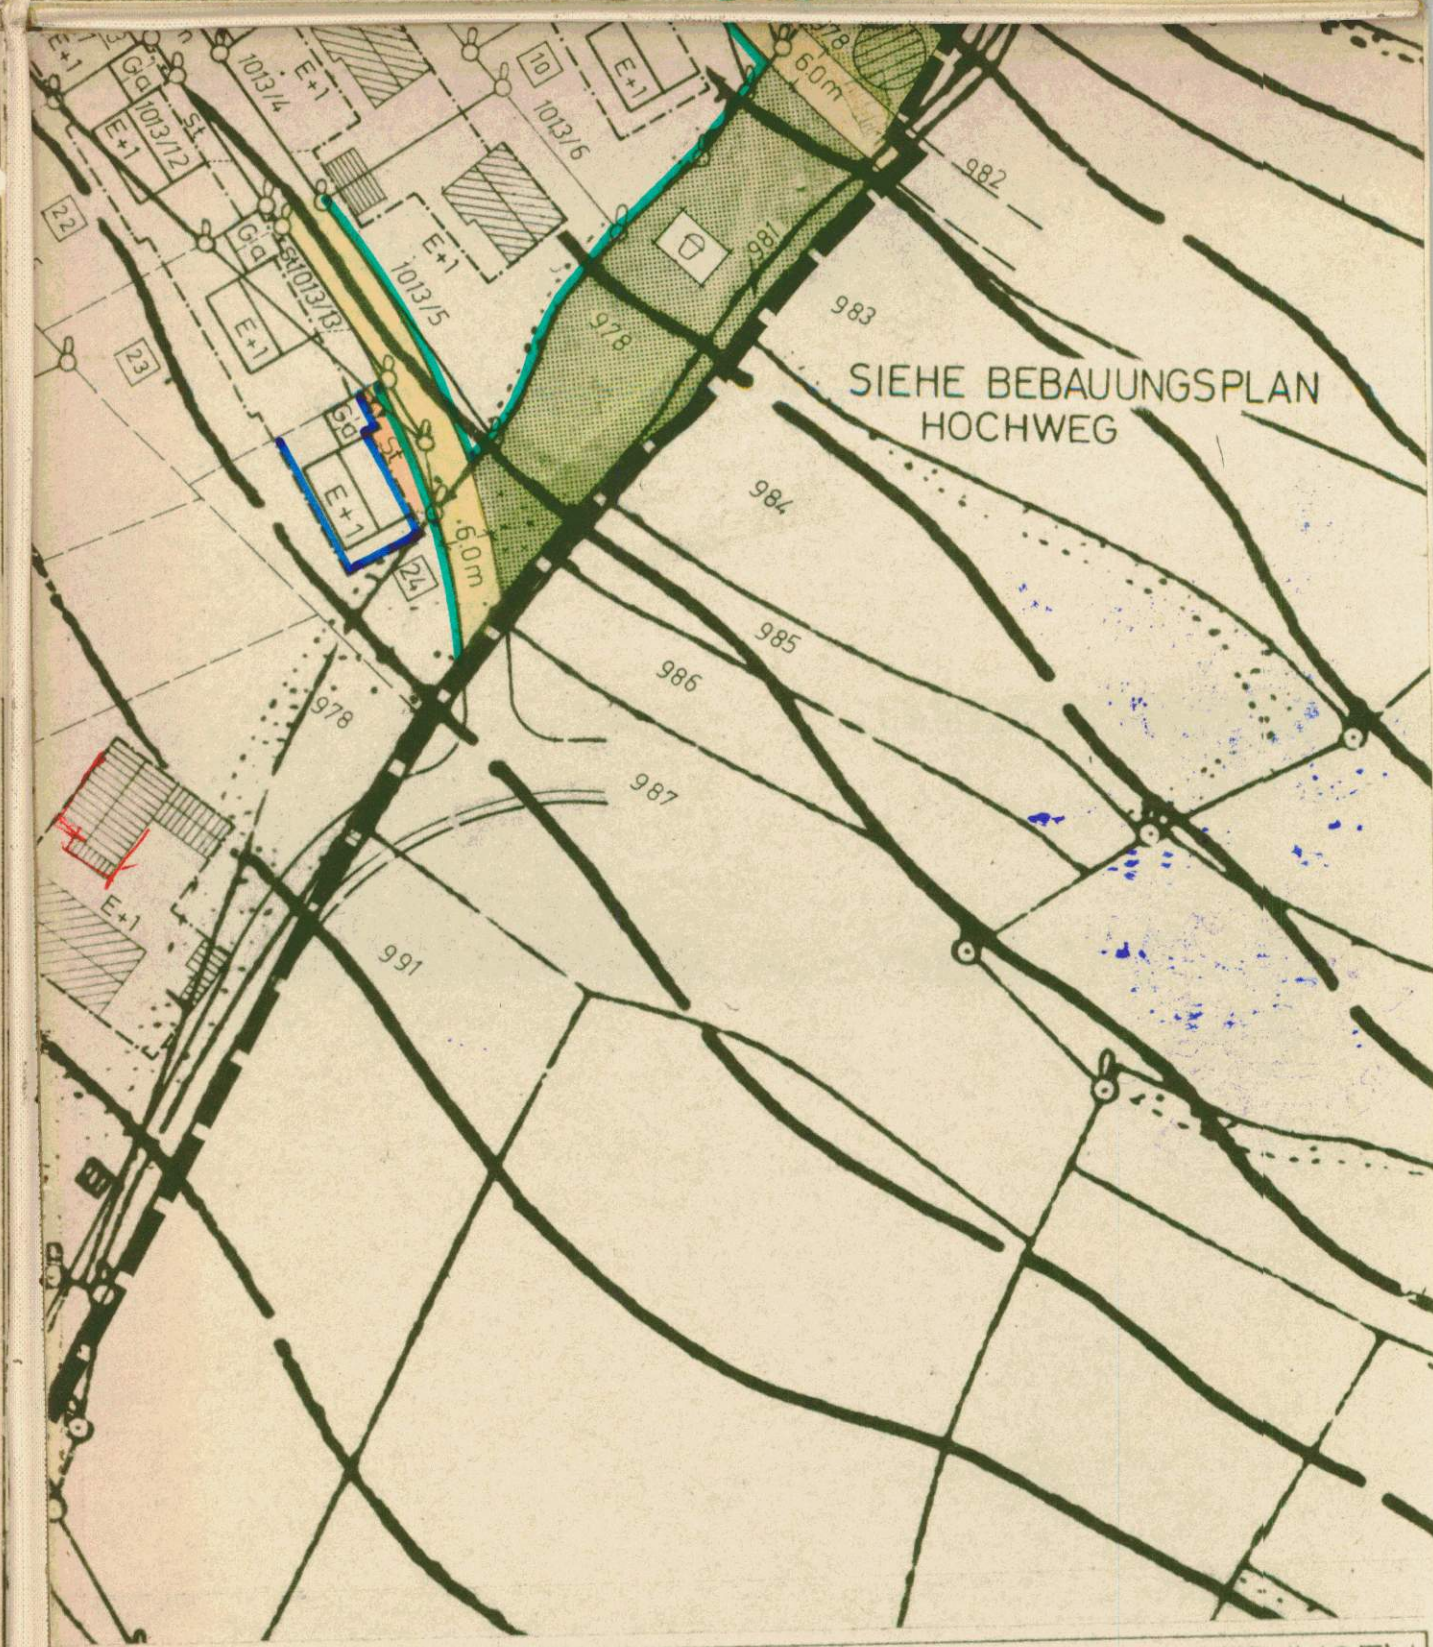

ZEICHENERKLÄRUNG FÜR DIE PLANLICHEN FESTSETZUNGEN

ERGÄNZUNG DER ZEICHENERKLÄRUNG FÜR DIE PLANLICHEN FESTSETZUNGEN




8. FÜHRUNG OBERIRDISCHER VERSORGUNGSANLAGEN UND LEITUNGEN:

8.1. 20KV Hochspannungsleitung mit Nennspannung und Schutzzone

9. GRÜNLÄCHEN:

9.7. Kinderspielplatz

9.13. bestehender und zu erhaltender Busch- und Baumbestand

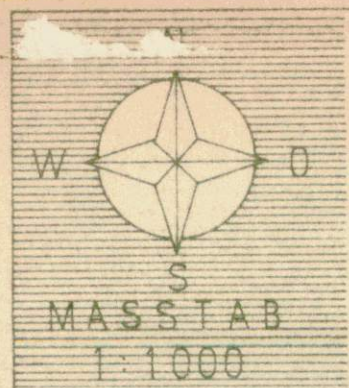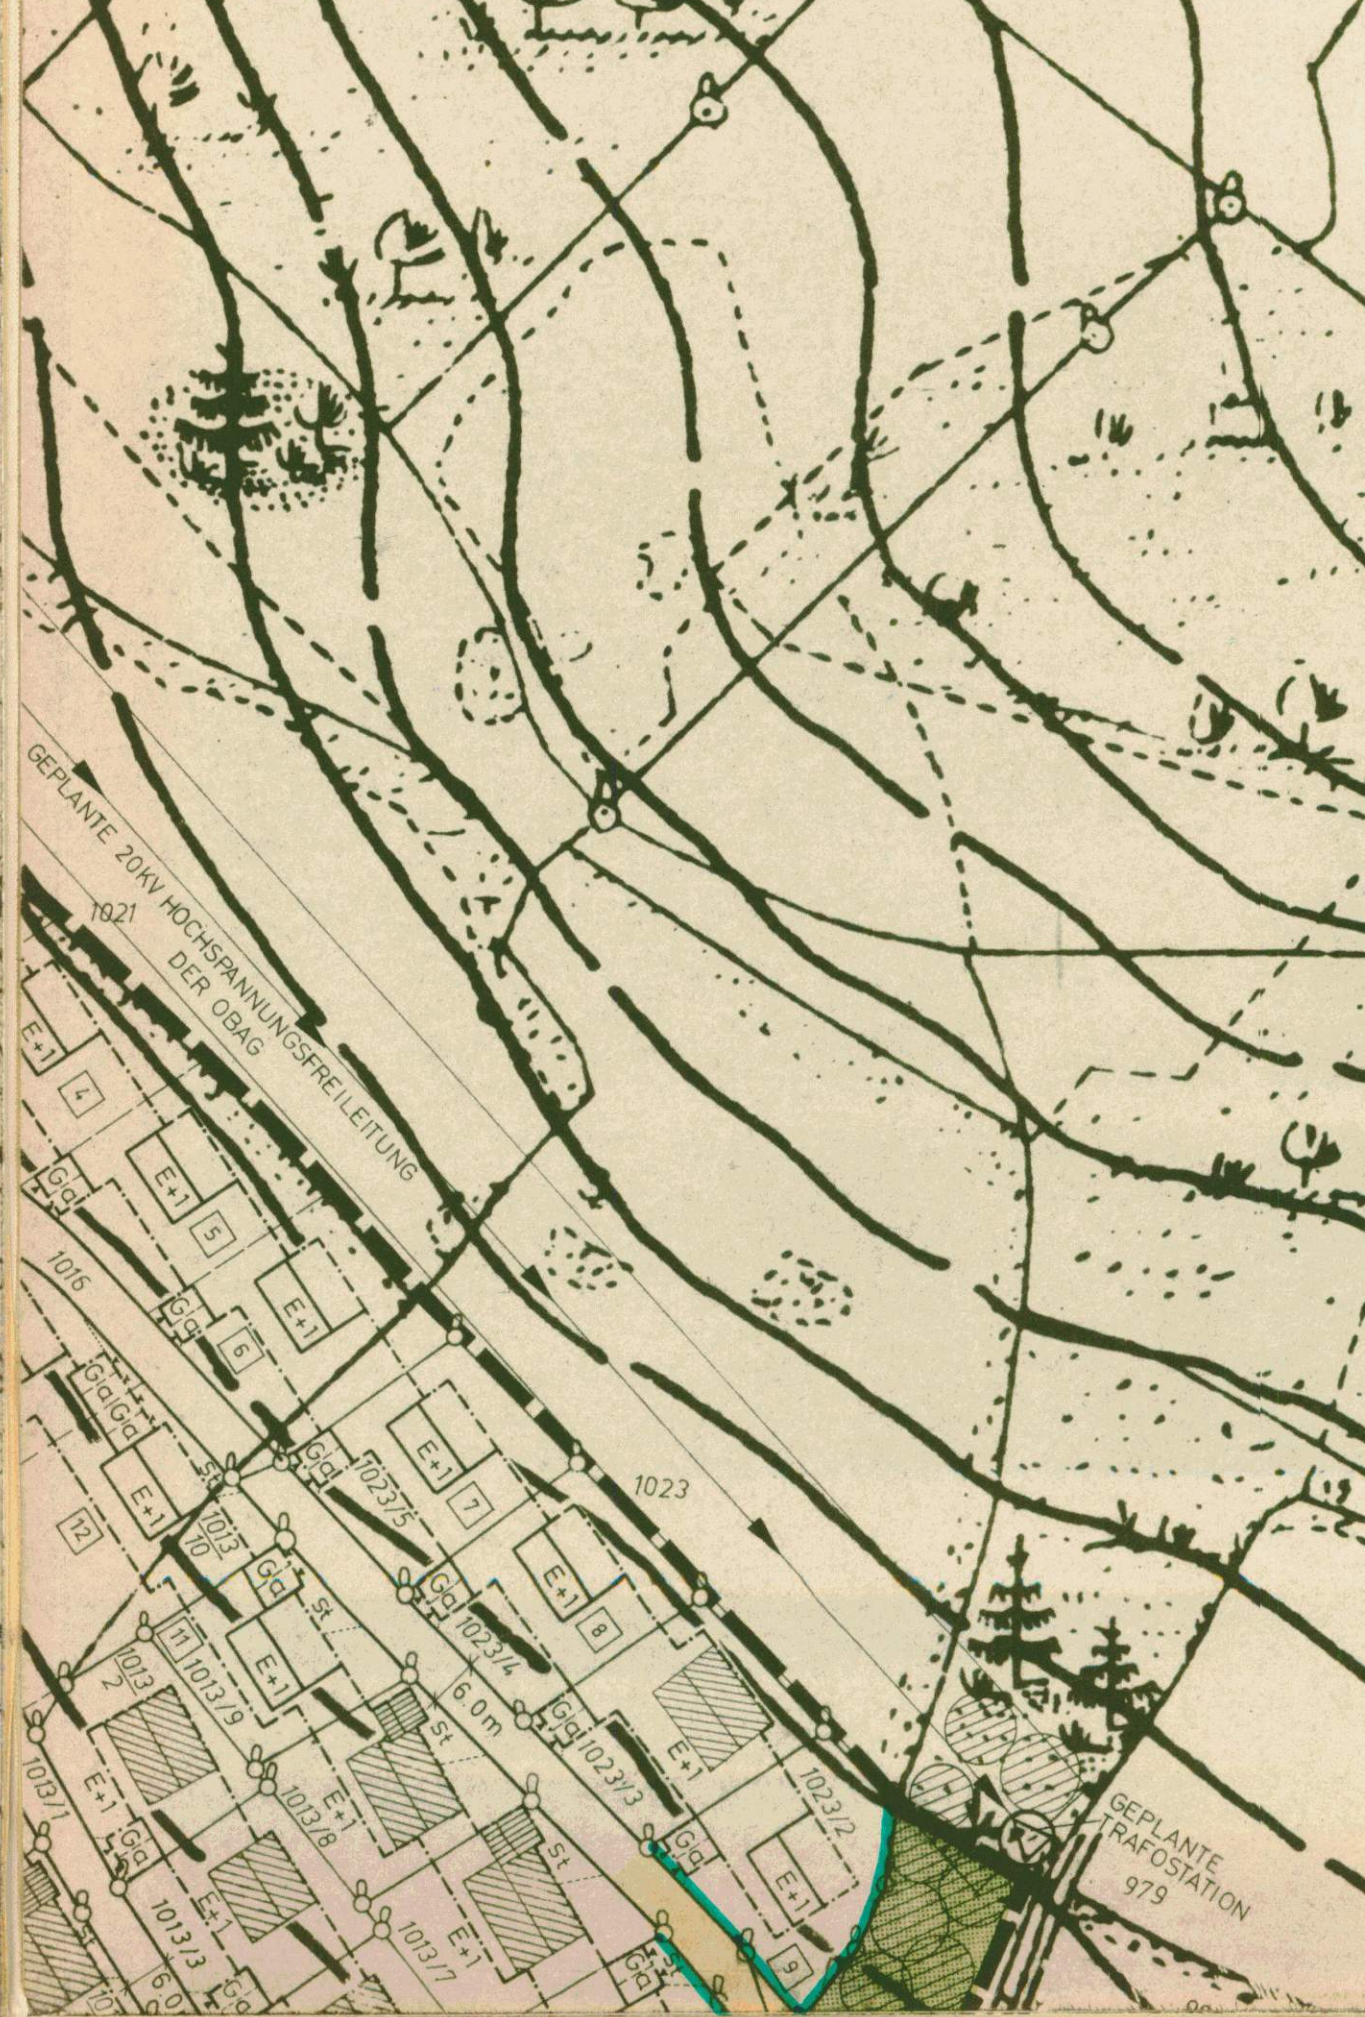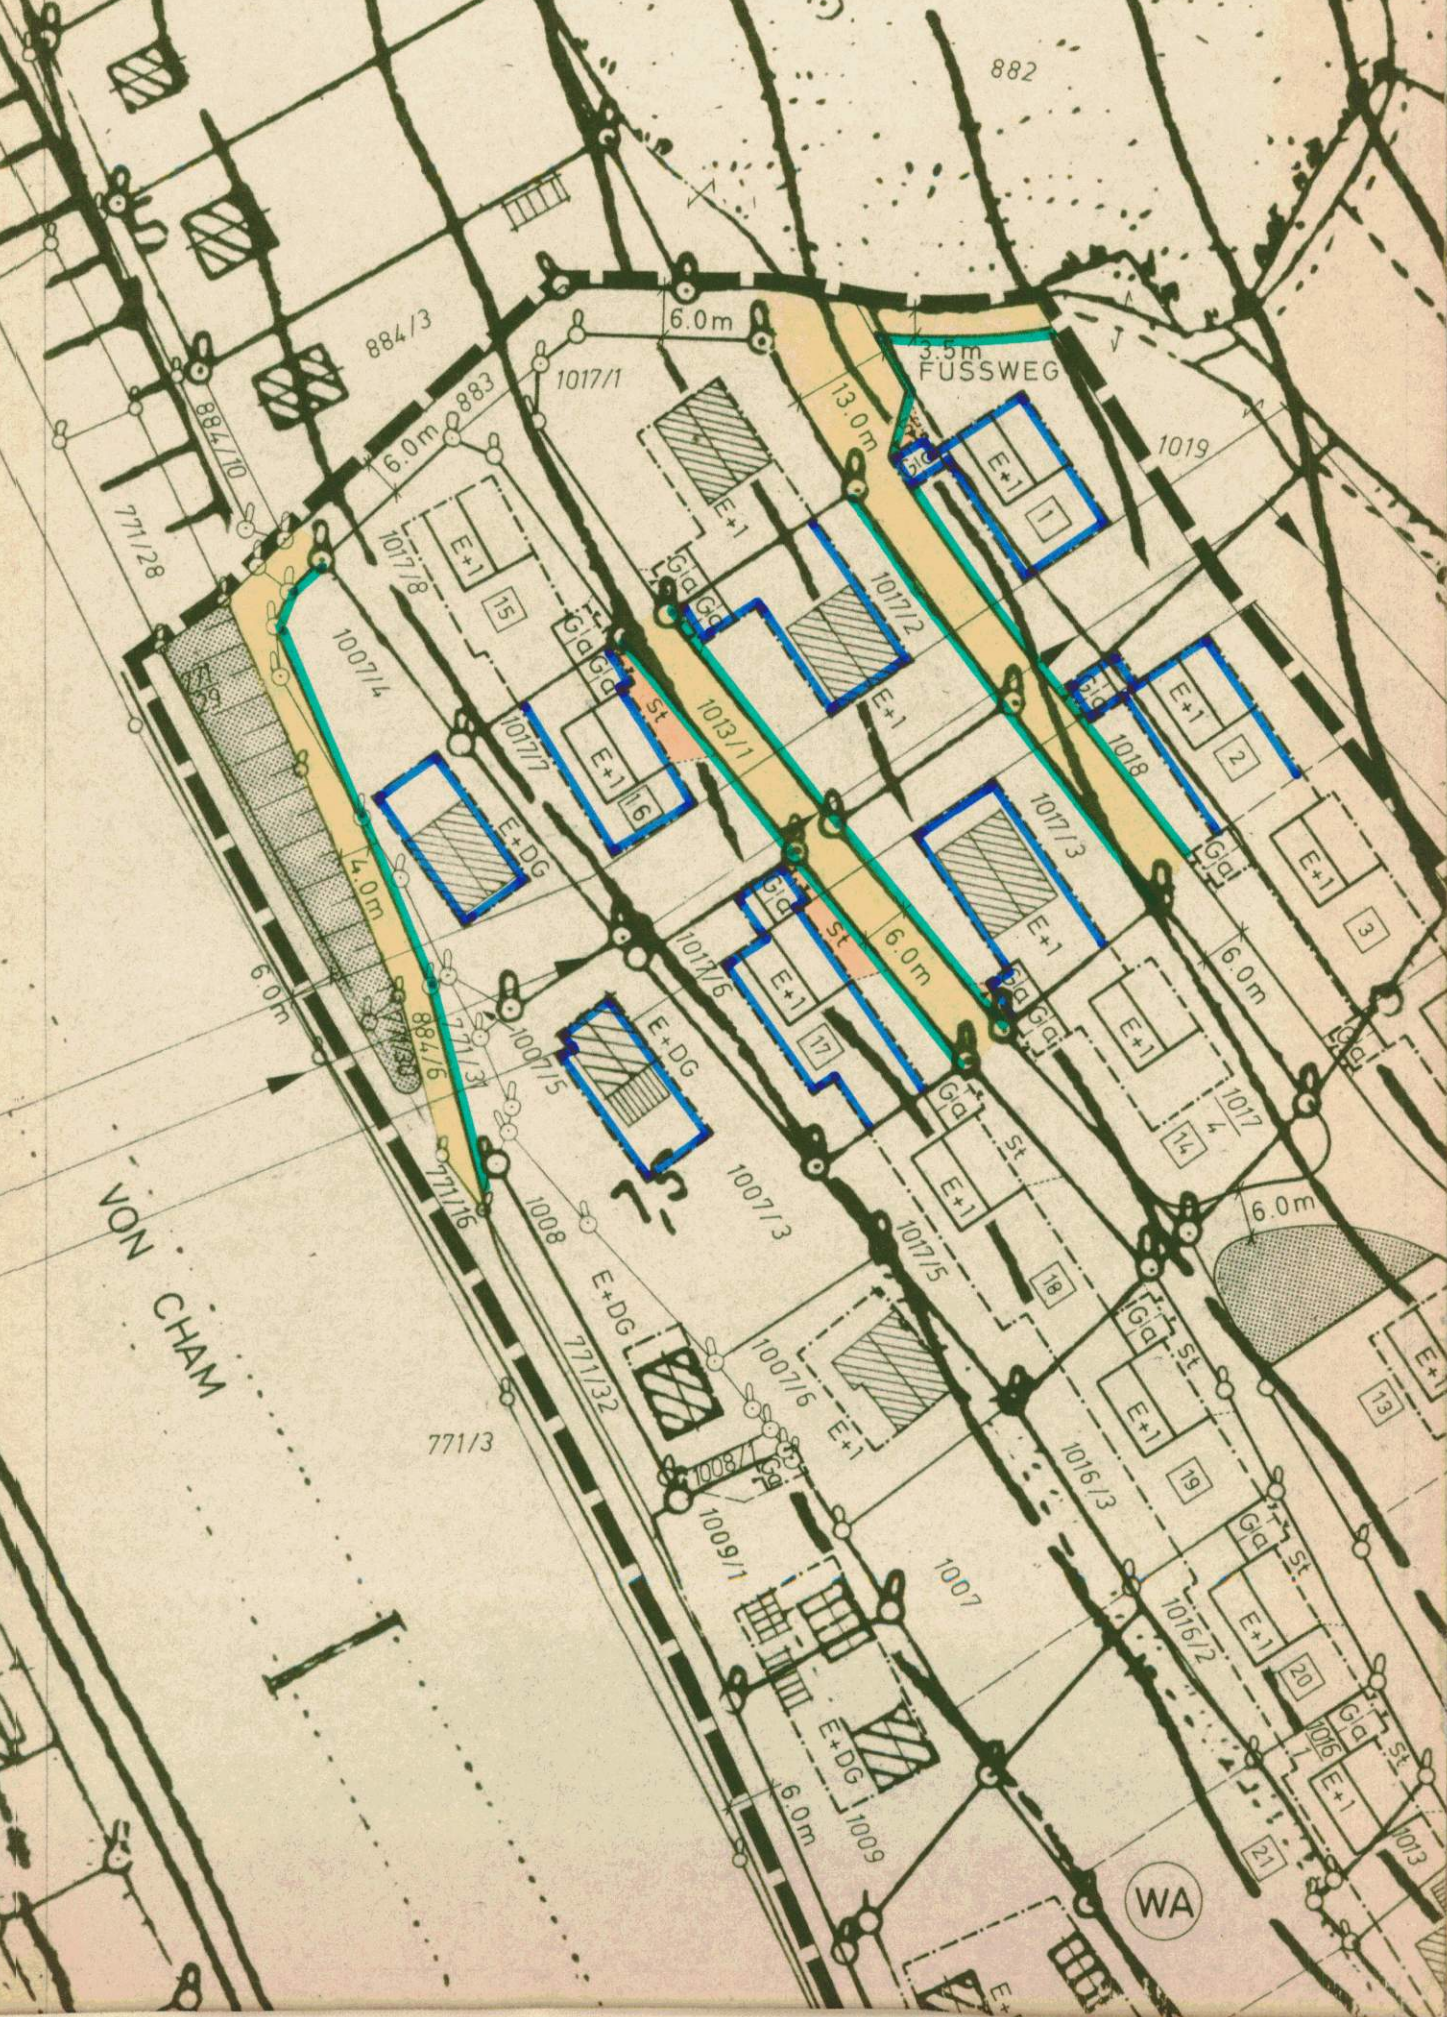

DECKBLATT NR1 bestehend aus den Blättern 1a, 1b, 1c und 1d Blatt 1c

ÄNDERUNG DES BEBAUUNGSPLANES LINDL

vom 28.2.1966


STADT/M/GEMEINDE: MILTACH
LANDKREIS: KÖTZTING
REG.-BEZIRK: NIEDERBAYERN

Die Änderung zum Bebauungsplan vom 28.2.66 mit Begründung hat vom 19.8.1968 bis 27.9.1968 in der GEMEINDEKANZLEI öffentlich ausgelegen. Ort und Zeit seiner Auslegung wurden ortsüblich durch ANSCHLAG bekannt gemacht. Die Stadt/M./Gemeinde hat mit Beschluß vom 23.8.1969 diese Änderung zum Bebauungsplan gemäß § 10 B. Bau. G. und Art 107 Abs. 4 Bay. Bau. G. genehmigt.

MILTACH

den 1.10.1969


GEZ. RÖLL
Bürgermeister

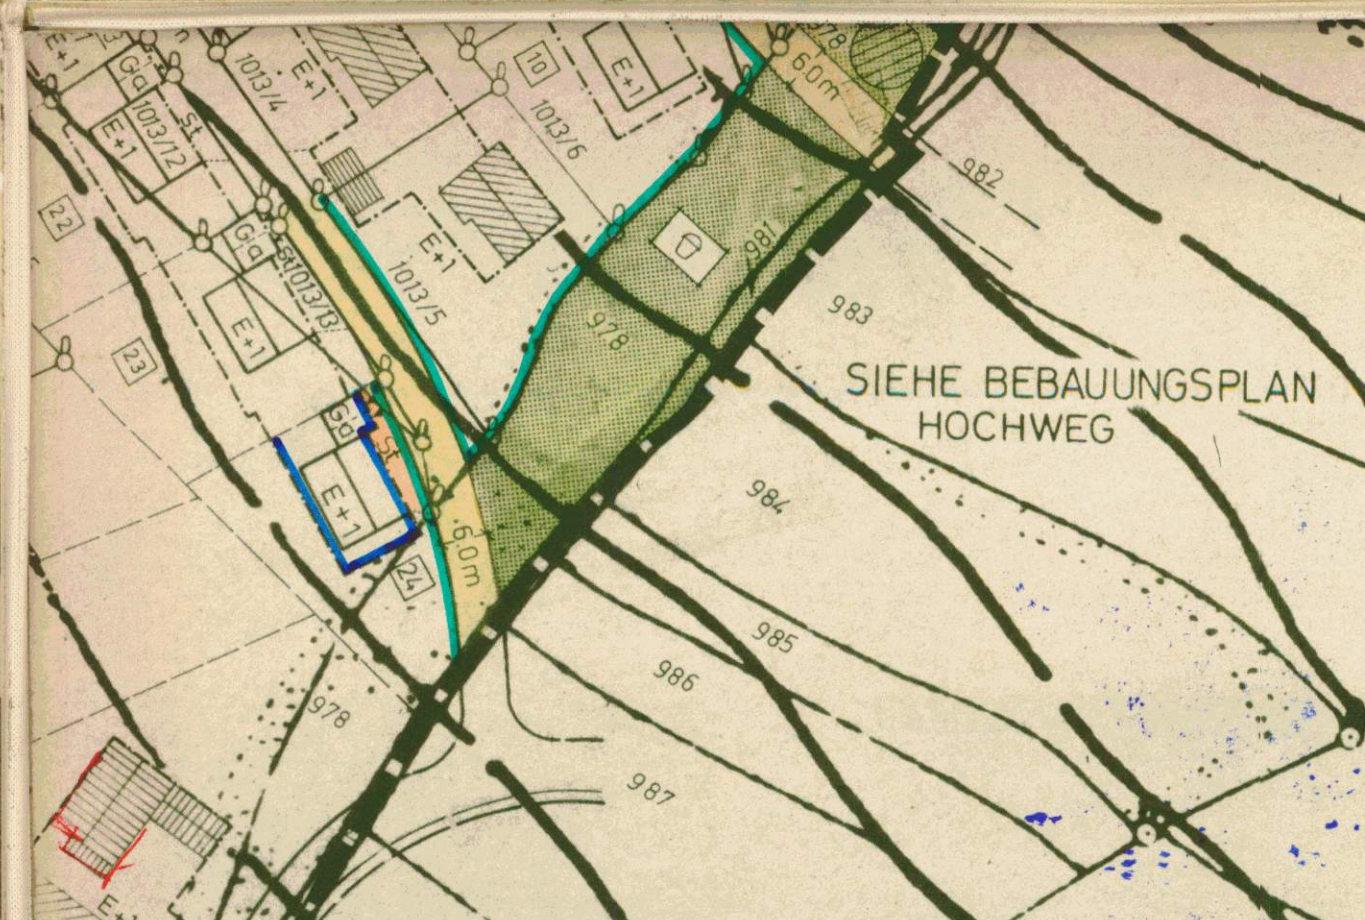

ZEICHENERKLÄRUNG FÜR DIE PLANLICHEN FESTSETZUNGEN

ERGÄNZUNG DER ZEICHENERKLÄRUNG FÜR DIE PLANLICHEN FESTSETZUNGEN

8. FÜHRUNG OBERIRDISCHER VERSORGSANLAGEN UND LEITUNGEN:

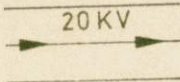- 8.1.  Hochspannungsleitung mit Nennspannung und Schutzzone

9. GRÜNFLÄCHEN:

- 9.7.  Kinderspielplatz

- 9.13.  bestehender und zu erhaltender Busch und Baumbestand

Die Änderung zum Bebauungsplan vom 28.2.66 mit Begründung hat vom 19.8.1968 bis 27.9.1968 in der GEMEINDEKANZLEI öffentlich ausgelegen. Ort und Zeit seiner Auslegung wurden ortsüblich durch ANSCHLAG bekannt gemacht. Die Stadt/M./Gemeinde hat mit Bescheid vom 9.8.1969 diese Änderung zum Bebauungsplan gemäß § 10 B. Bau. G. und Art 107 Abs. 4 Bay. Ver. G. aufgestellt.



MILTACH

den 1.10.1968

GEZ. RÖLL

Bürgermeister

Handwritten signature: Röll

Diese Änderung zum Bebauungsplan wird gemäß § 11 B. Bau. G. genehmigt. Der Genehmigung liegt die Verfügung vom 19.1.1970 Nr. II/7-610-11 Nr. 17/70 zugrunde.



Kötzing

den

22.1.1970

LANDRATSAMT KÖTZING

(Nemmer)

Landrat

Handwritten signature: Nemmer

Die Änderung zum Bebauungsplan wird mit dem Tage der Bekanntmachung gemäß § 12 B. Bau. G. das ist am 4.2.70 rechtsverbindlich. Die Änderung zum Bebauungsplan hat mit Begründung vom 9.2.70 bis 10.3.1970 in Gemeindekanzlei öffentlich ausgelegen. Die Genehmigung der Änderung zum Bebauungsplan sowie Ort und Zeit seiner Auslegung wurden ortsüblich bekannt gemacht.



Miltach

den

10.3.1970

Bürgermeister

Handwritten signature: Röll