





N

M 1:1000

LEGENDE

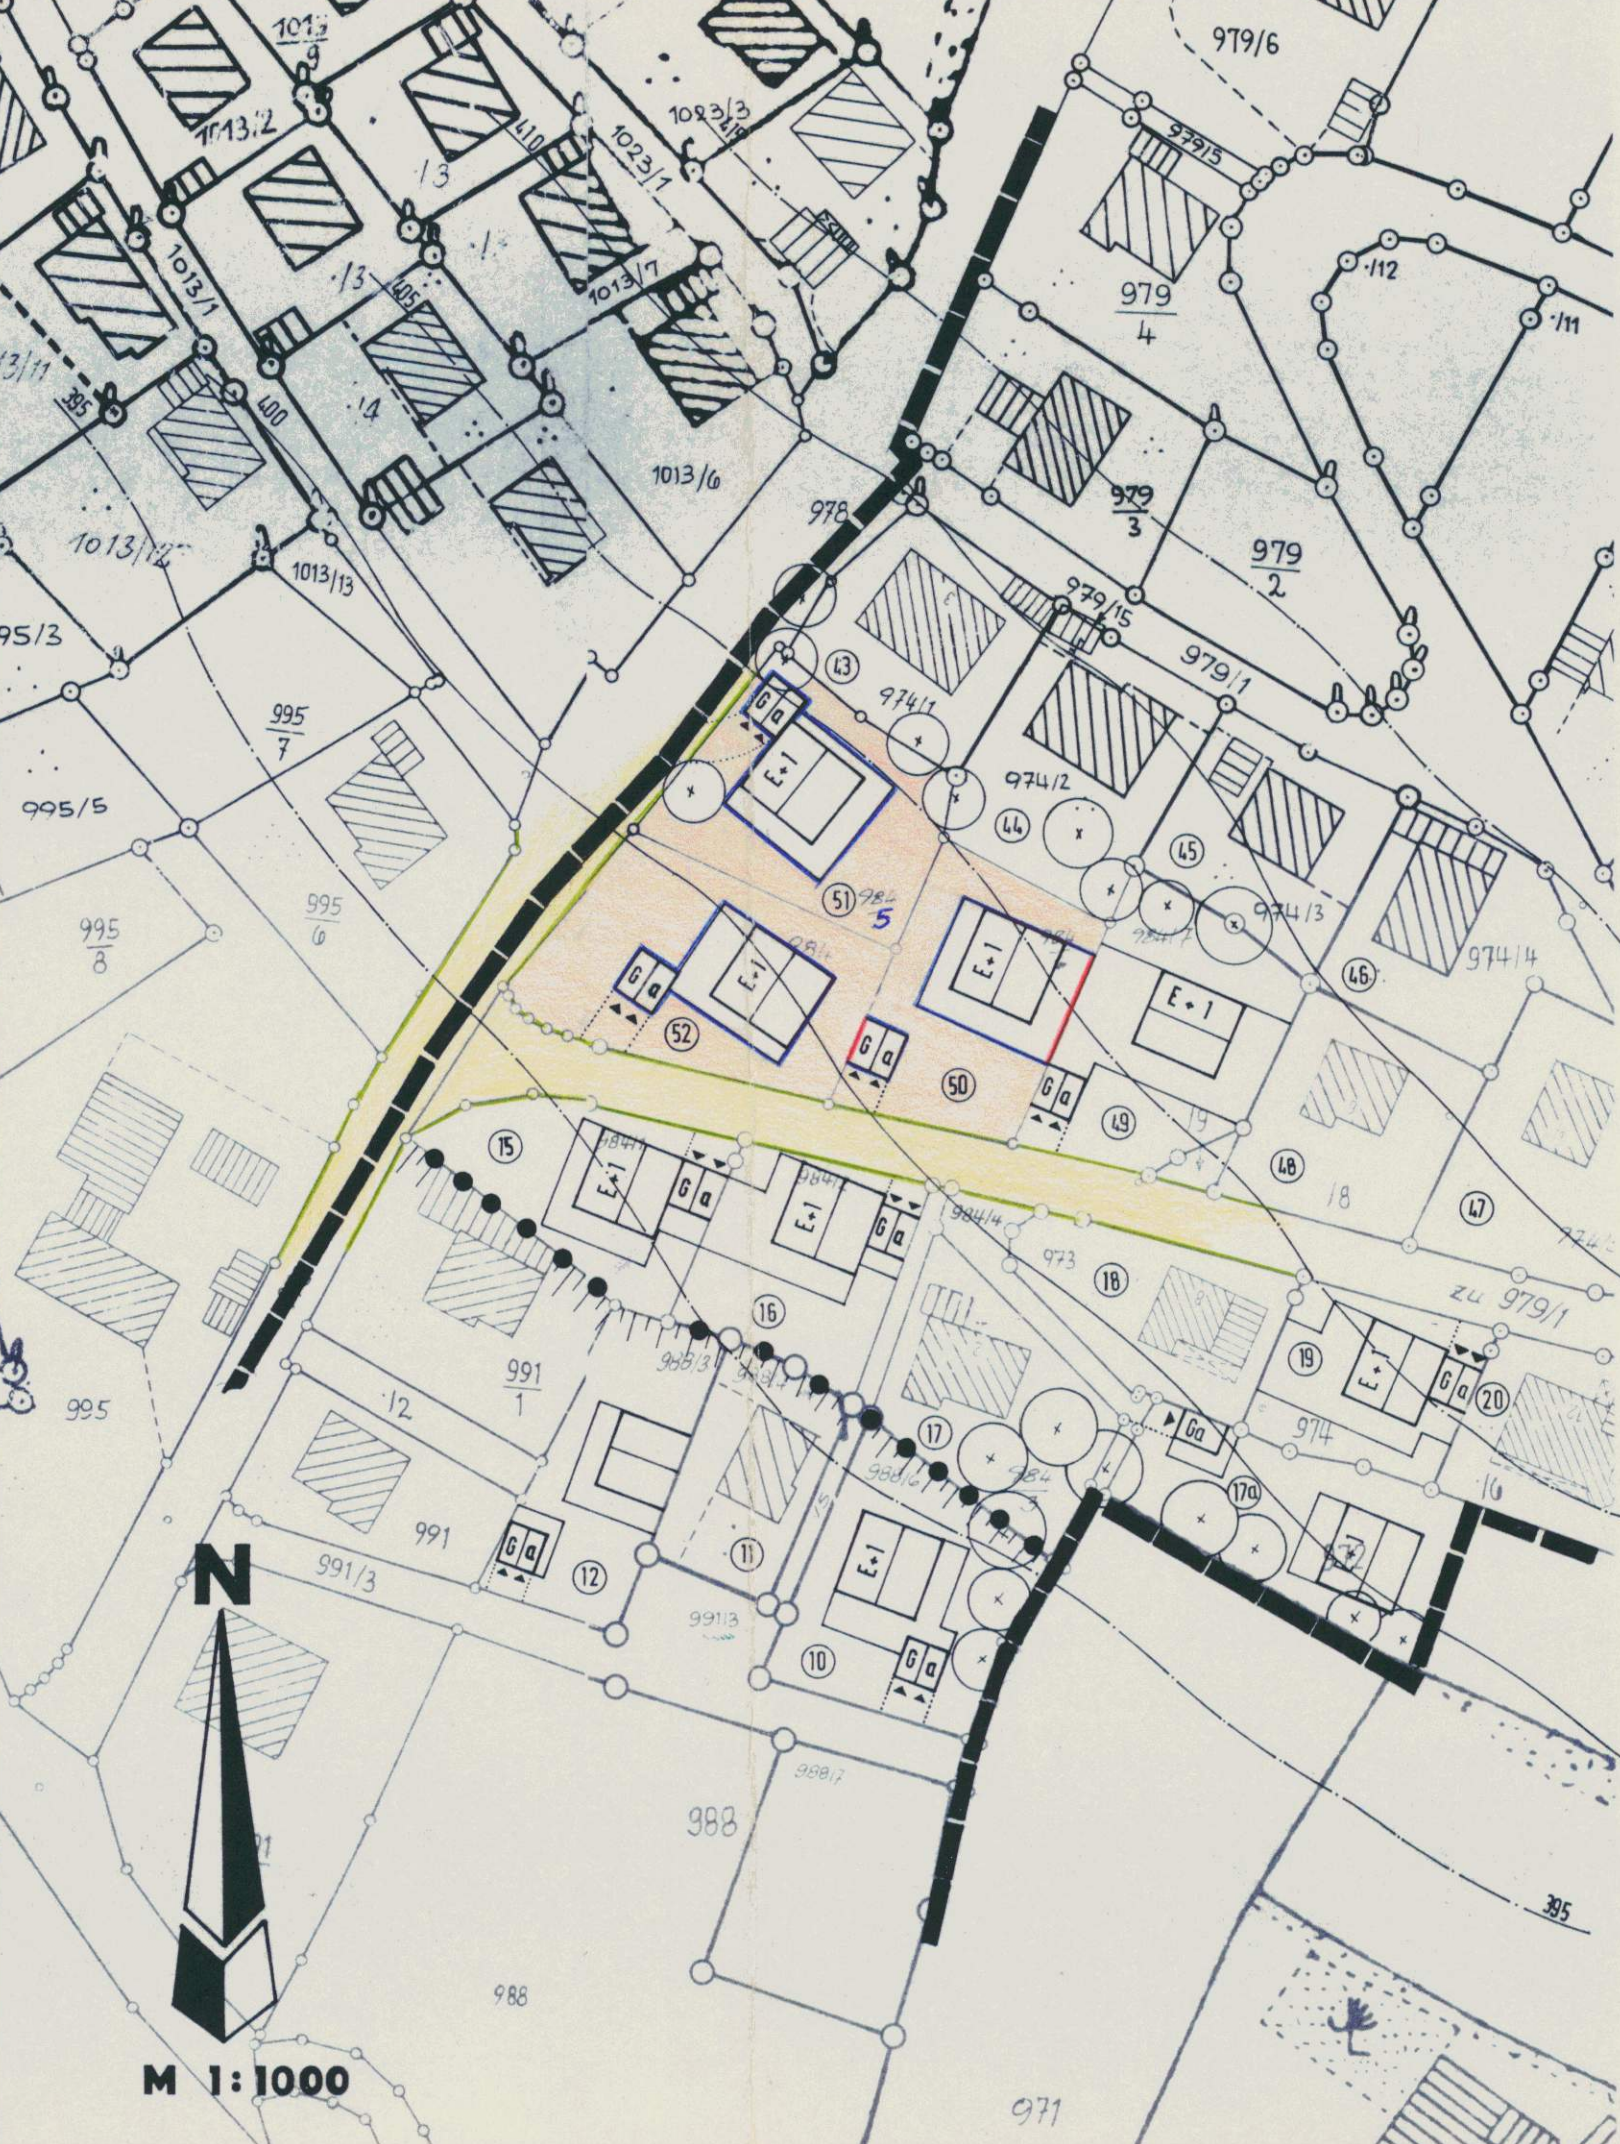

Best. Wohnbebauung

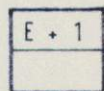

Gepl. Wohnbebauung




Best. Grenzen




Gepl. Grenzen



Abgrenzung unterschiedlicher Nutzung

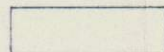

Gepl. Änderung

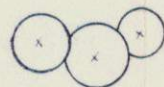

neu zu pflanzende Bäume und Sträucher

Abgrenzung der einzelnen Parzellen

Nichtüberbaubare Grundstücksfläche

Überbaubare Grundstücksfläche

Zahl der Vollgeschosse

Baugrenze

Baulinie

Verkehrsfläche

405

984

Flurstücksnummer

Kotierte Höhenschichten

Laufende Parzellennummer

50

Straßenbegrenzungslinie

Fußweg (F)



Grenze des räumlichen Geltungsbereiches des Bebauungsplanes

REGELBEISPIELE UND BEBAUUNGSVORSCHRIFTEN

entsprechen dem Bebauungsplan i. d. Fassung vom
24. 07. 1968 — genehmigt am 21. 01. 1970 —
Bekanntmachung am 04. 02. 1970

Vereinfachte Änderung nach § 13 BBauG

Die Eigentümer der betroffenen und benachbarten Grundstücke stimmen dieser Änderung zu.

Unterschriften der Eigentümer:

Fl.-Nr. 974/1

Brau Sylvia, Pöhl Alois

Fl.-Nr. 974/2

Josef Wieser, Adele Wieser

Fl.-Nr. 974/3

Michael Wieser, Nimmer Rosa

Fl.-Nr. 984

Edmund Mühlbauer, Mithlbauer Regina

Fl.-Nr. 984/6

Josef Wieser, Adele Wieser

Fl.-Nr. 984/5

Geldmüller Peter, Geldmüller Gertraud

Fl.-Nr. 984/7

Heigl Roswitha, Heigl Felix

Beschluß der Gemeinde über die Änderung des Bebauungsplanes

10.12.1982

Beschluß der Bebauungsplanänderung durch die Gemeinde als Satzung
gem. § 10 BBauG vom 23.06.1960 i.d.F. vom 18.08.1976 (BGBl. 2256)

10.12.1982

Zeitpunkt der amtlichen Bekanntgabe

30. DEZ. 1982

Ort der ständigen Auflage

Verwaltungsgemeinschaft
Miltach

CHAM DEN 12.11.1982

PLANFERTIGER:

ING. BÜRO W. MÜHLBAUER

MARKTPLATZ 14 8490 CHAM

TEL. 09971 / 5638

Miltach, 30.12.1982

Gemeinde Miltach



(R 0 1 1)

1. Bürgermeister