

BLATT 5a

GEMEINDE THENRIED
GEMEINDE RIMBACH

BLATT 5b



DECKBLATT NR. 5
bestehend aus den Blättern 5 a bis 5 b
VEREINFACHTE ÄNDERUNG NACH § 13 B.BAU.G. DES
BEBAUUNGSPLANES AUBERGSIEDLUNG-KOLLERFELD
LICHTENECKERFELD
vom 8. 11. 1968
STADT/M./GEMEINDE : RIMBACH
LANDKREIS : KOTZTING
REG.-BEZIRK : NIEDERBAYERN

Die Eigentümer der betroffenen und benachbarten Grundstücke stimmen dieser Änderung zu.

Unterschriften der Eigentümer:
Fl. St. Nr. 141 *Josef Fister*
Fl. St. Nr. 141/5
Fl. St. Nr. 141/6 *Karl Haindl*


Die Stadt/M./Gemeinde hat mit Beschluß vom *12. 11. 71* die Änderung des Bebauungsplanes gemäß § 10 BBauG und Art. 107 Abs. 4 BayBO als Satzung beschlossen.
Rimbach, den *30. 11. 1971*
Bürgermeister


Die als Satzung beschlossene Änderung des Bebauungsplanes ist am *27. 12. 71* ortsüblich bekannt gemacht worden. Mit der Bekanntmachung ist die Änderung des Bebauungsplanes gemäß § 12 BBauG rechtskräftig.
Rimbach, den *16. 2. 73*
Bürgermeister

Duplikat

LANDSHUT, DEN 15.4.1971
i. A. G. Jannid
ARCHITEKTURBÜRO
HANS KRITSCHSEL
STÄDTEBAULICHE PLANUNGEN
8300 LANDSHUT
REGENSBURGER STRASSE 4
TELEFON 0871-3459

GEZ :	15.4.1971	41.	GEANDERT AM	12.5.1971	41.
GEPR :	16.4.1971	40.			
GES :	19.4.1971	42.			
ZEICHNUNGS - NR. B-67-690-D-5					

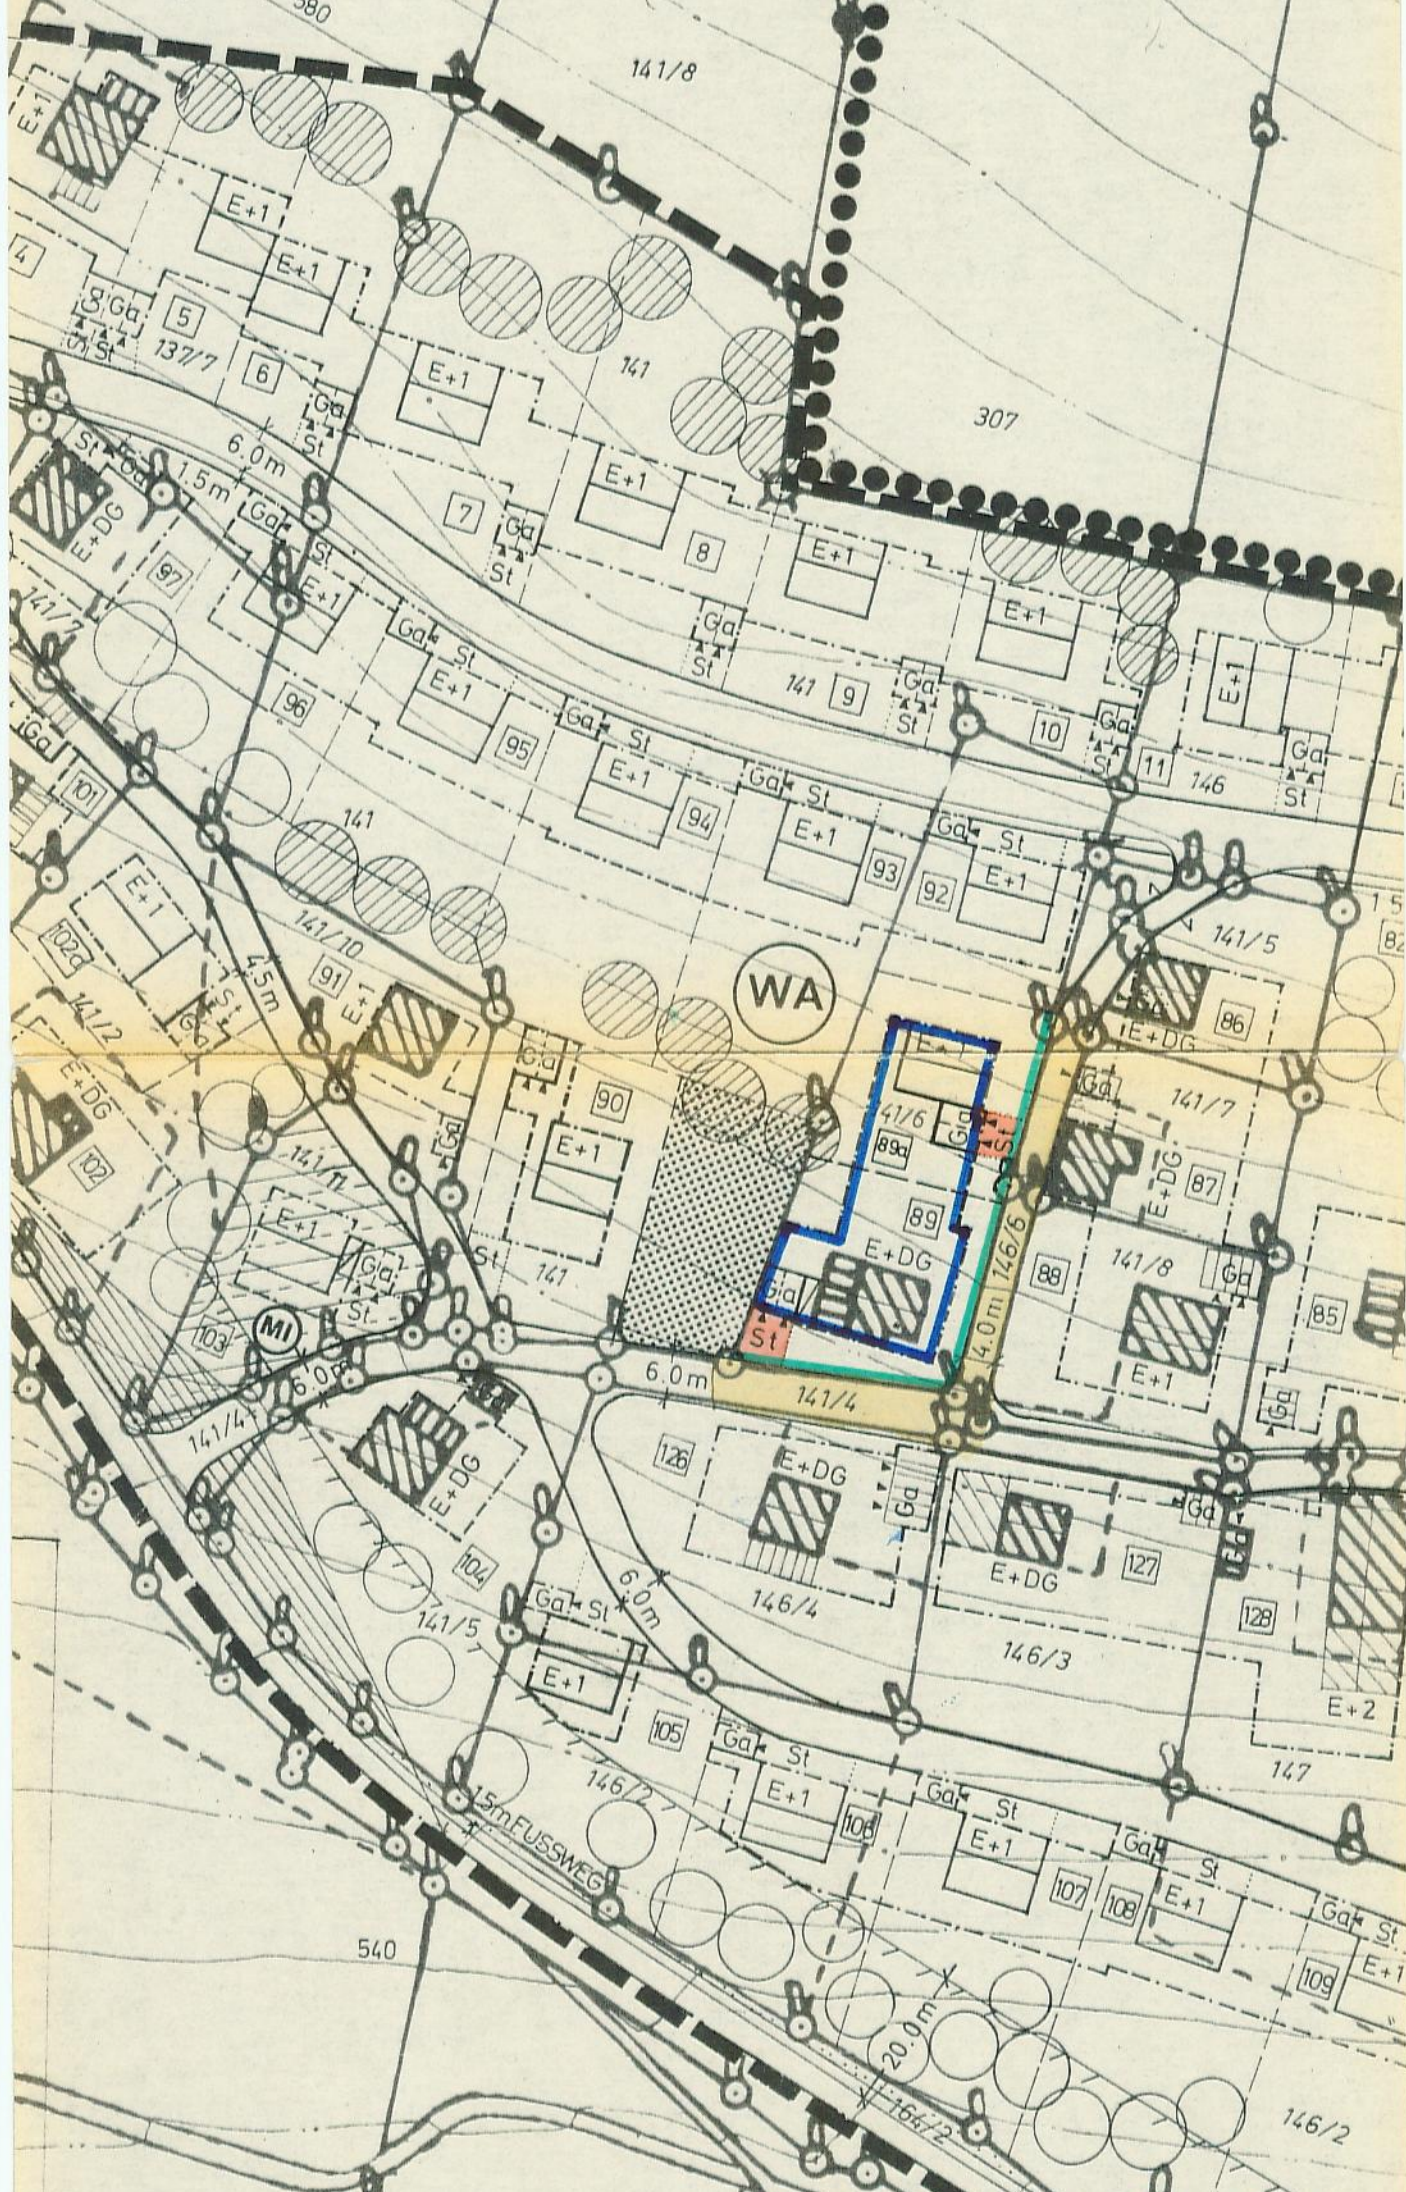

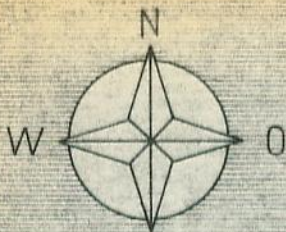

MASSTAB
1:1000

DECKBLATT NR. 5

bestehend aus den Blättern 5 a bis 5 b

VEREINFACHTE ÄNDERUNG NACH § 13 B.BAU.G. DES
BEBAUUNGSPLANES AUBERGSIEDLUNG-KOLLERFELD
LICHTENECKERFELD
vom 8. 11. 1968

STADT/M./GEMEINDE: RIMBACH
LANDKREIS: KOTZTING
REG.-BEZIRK: NIEDERBAYERN

Die Eigentümer der betroffenen und benachbarten Grundstücke stimmen dieser Änderung zu.

Unterschriften der Eigentümer:

Fl. St. Nr. 141 *Josef Fister*

Fl. St. Nr. 141/5

Fl. St. Nr. 141/6 *Karl H. H. H. H.*

Die Stadt/M./Gemeinde hat mit Beschluß vom *12. 11. 71* die Änderung des Bebauungsplanes gemäß § 10 BBauG und Art. 107 Abs. 4 BayBO als Satzung beschlossen.



Rimbach, den *30. 11. 1971*

.....
Bürgermeister

Die als Satzung beschlossene Änderung des Bebauungsplanes ist am *27. 12. 71* ortsüblich bekanntgemacht worden. Mit der Bekanntmachung ist die Änderung des Bebauungsplanes gemäß § 12 BBauG rechtsverbindlich.



Rimbach, den *16. 2. 73*

.....
Bürgermeister

LANDSHUT, DEN 15. 4. 1971

i. A. G. J. J. J.

ARCHITEKTURBÜRO
HANS KRITSCHSEL
STÄDTEBAULICHE PLANUNGEN
8300 LANDSHUT
REGENSBURGER STRASSE 4
TELEFON 0871-3459

Duplikat

GEZ:	15. 4. 1971	<i>Los.</i>	GEANDERT AM	12. 5. 1971	<i>Los.</i>
GEPR:	16. 4. 1971	<i>φ.</i>			
GES:	19. 4. 1971	<i>κ</i>			
ZEICHNUNGS - NR.					
B-67-690-D-5					