

DECKBLATT NR. 2
 bestehend aus den Blättern 2a - 2c
 ÄNDERUNG DES **BEBAUUNGSPLANES** AUBERGSIEDLUNG - KOLLERFELD
 LICHTENECKERFELD
 vom 8.11.1968
 STADT/M./GEMEINDE: RIMBACH
 LANDKREIS: KÖTZTING
 REG.-BEZIRK: NIEDERBAYERN

Die Änderung zum Bebauungsplan vom 8.11.68. mit Begründung hat vom 15.9.1970 bis 20.10.1970 in der Gemeindekanzlei öffentlich ausgelegt. Ort und Zeit seiner Auslegung wurden ortsüblich am 3.9.1970 bekannt gemacht. Die Stadt/M./Gemeinde hat mit Beschluss vom 13.11.1970 diese Änderung zum Bebauungsplan gemäß § 10 B.Bau.G. und Art. 107 Abs. 4 Bay.B.O. beschlossen.

RIMBACH den 19.11.1970
 [Signature] Bürgermeister

Diese Änderung zum Bebauungsplan wird gemäß § 11 B.Bau.G. genehmigt. Der Genehmigung liegt die Verfügung vom 22.2.1971 Nr. E17-670-11 zugrunde.



Kötzting den 26.2.1971
 [Signature] (Paula Volkholz) Landrat


Die Änderung zum Bebauungsplan wird mit dem Tage der Bekanntmachung gemäß § 12 B.Bau.G., das ist am 5.3.1971 rechtsverbindlich. Die Änderung zum Bebauungsplan hat mit Begründung vom 8.3.1971 bis 8.4.1971 in Rimbach (GEMEINDE) öffentlich ausgelegt. Die Genehmigung der Änderung zum Bebauungsplan sowie Ort und Zeit seiner Auslegung wurden ortsüblich am 5.3.1971 bekannt gemacht.

Rimbach den 13. Mai 1971
 [Signature] Bürgermeister

LANDSHUT, DEN 16.3.1970
 [Signature]
 ARCHITEKTURBÜRO
 HANS KRITSCHSEL
 STÄDTEBAULICHE PLANUNGEN
 8300 LANDSHUT
 REGENSBURGER STRASSE 4
 TELEFON 0871-3459

GEZ:	16.3.1970	GEÄNDERT AM	19.8.1970
GEPR:	17.3.1970		
GES:	18.3.1970		
ZEICHNUNGS-NR. B-67-690-D-2			

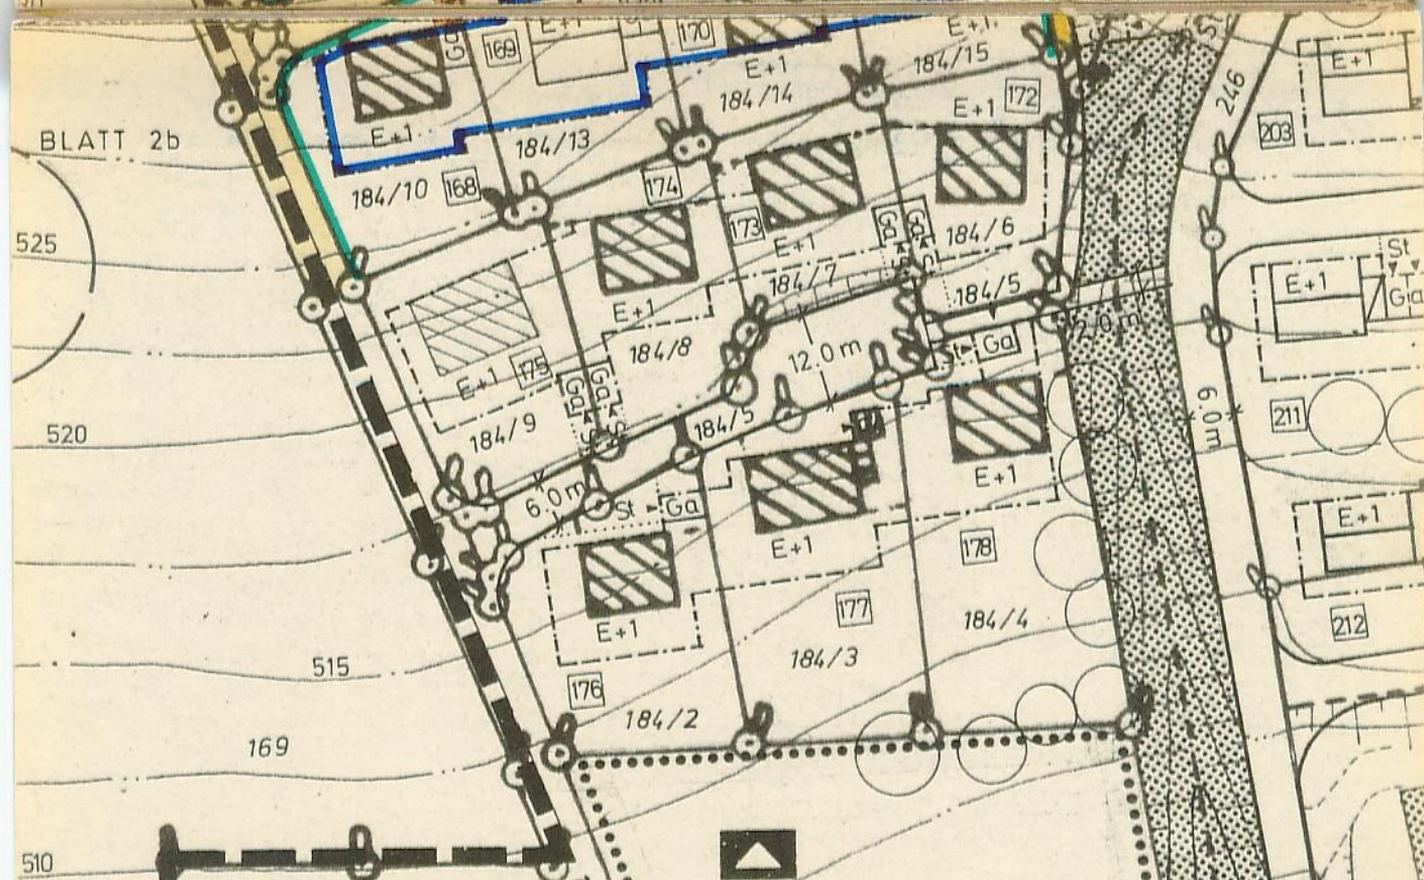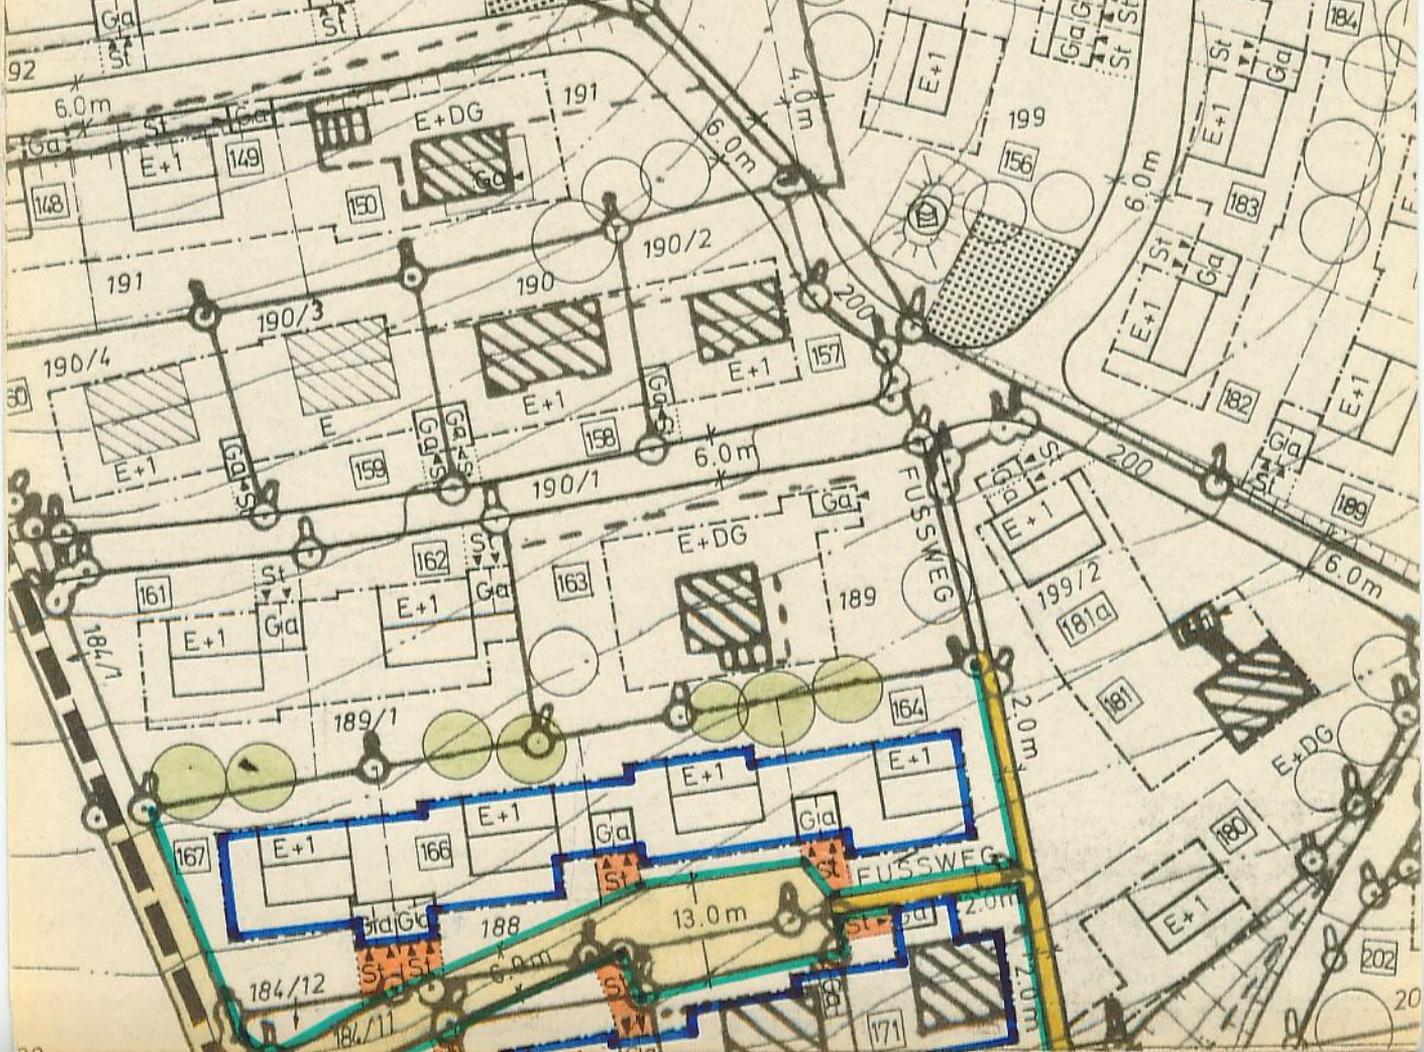

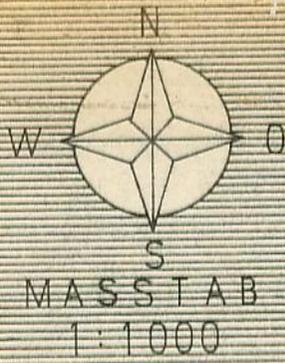

DECKBLATT NR. 2

bestehend aus den Blättern 2a - 2c

ÄNDERUNG DES BEBAUUNGSPLANES AUBERGSIEDLUNG - KOLLERFELD LICHTENECKERFELD

vom 8.11.1968

STADT/M./GEMEINDE : RIMBACH
 LANDKREIS : KÖTZTING
 REG.-BEZIRK : NIEDERBAYERN

Die Änderung zum Bebauungsplan vom 8.11.68 mit Begründung hat vom 15.9.1970 bis 20.10.1970 in der Gemeindekanzlei... öffentlich ausgelegen. Ort und Zeit seiner Auslegung wurden ortsüblich am 3.9.1970... bekannt gemacht. Die Stadt/M./Gemeinde hat mit Beschluß vom 13.11.1970 diese Änderung zum Bebauungsplan gemäß § 10 B.Bau.G. und Art. 107 Abs. 4 Bay.B.O. beschlossen.



RIMBACH den 19.11.1970

[Signature]
Bürgermeister

Diese Änderung zum Bebauungsplan wird gemäß § 11 B.Bau.G. genehmigt. Der Genehmigung liegt die ~~Entscheidung~~ ^{Vorfugung} vom 22.2.1971 Nr. I 17-610-11 zugrunde.



Kötzing den 26.2.1971

[Signature]
(Paula Volkholz)
Landrat

Die Änderung zum Bebauungsplan wird mit dem Tage der Bekanntmachung gemäß § 12 B.Bau.G., das ist am 5.3.1971 rechtsverbindlich. Die Änderung zum Bebauungsplan hat mit Begründung vom 8.3.1971... bis 8.4.1971 in Rimbach (GEMEINDE) öffentlich ausgelegen. Die Genehmigung der Änderung zum Bebauungsplan sowie Ort und Zeit seiner Auslegung wurden ortsüblich am 5.3.1971... bekannt gemacht.



Rimbach den 13. Mai 1971

[Signature]
Bürgermeister

LANDSHUT DEN 16.3.1970

Duplikat

[Signature]
ARCHITEKTURBÜRO
 HANS KRITSCHSEL
 STÄDTEBAULICHE PLANUNGEN
 8300 LANDSHUT
 REGENSBURGER STRASSE 4
 TELEFON 0871-3459

GEZ:	16.3.1970	Nr.	GEÄNDERT AM 19.8.1970	Nr.
GEPR:	17.3.1970	<i>[Signature]</i>		
GES:	18.3.1970	<i>[Signature]</i>		
ZEICHNUNGS - NR.				
B-67-690-D-2				

B E G R Ü N D U N G

zum Deckblatt 2 des Bebauungsplanes

"Aubergsiedlung - Kollerfeld - Lichtenecker Feld"

G e m e i n d e :	Rimbach
L a n d k r e i s :	Kötzting
R e g i e r u n g s b e z i r k :	Niederbayern

Die Gemeinde Rimbach hat folgende Änderungen des Bebauungsplanes "Aubergsiedlung - Kollerfeld - Lichtenecker Feld" beschlossen:

1. Die Straße auf dem Grundstück Fl. St. Nr. 184/11 wurde der alten Vermessung angepaßt.
2. Die Baugrenzen und Garagen der Parzellen Nrn. 166, 167, 168 und 169 wurden der neuesten Straßenführung entsprechend angeglichen.

Landshut, den 23. April 1970

Kos/Ks

H. K. Kritschel
 ARCHITEKTURBÜRO
 HANS KRITSCHEL
 STADTEBAULICHE PLANUNGEN
 8300 LANDSHUT
 REGENSBURGER STRASSE 4
 TELEFON 0871-3459

Geändert am 19. August 1970

1. Der Fußweg zwischen den Parzellen Nr. 164 und 171 wurde um 1,00 m nach Norden verschoben.
2. Die Garagen und Baugrenzen der Parzellen Nr. 164 und 171 wurden entsprechend ergänzt.