


J.N. 30.12.11  
 Bestellskraft: "25.06.84"  
 Sg. 50

# 1. ÄNDERUNG ZUM VERBINDLICHEN BAULETTPLAN FERIENHAUSGEBIET 'ZANDT' ERWEITERUNG - I M-1:1000

## GEMEINDE ZANDT LANDKREIS CHAM

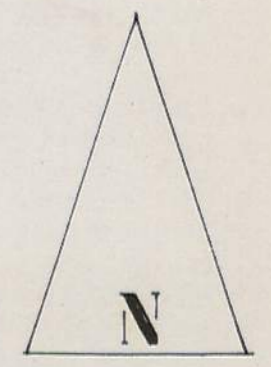

Mit der vereinfachten Änderung des Bebauungsplanes  
 "Ferienhauserweiterung I" in Zandt (Herausnahme einer  
 Bauparzelle) besteht Einverständnis:


1. Eheleute Latzka (Fl.Nr. 427/31)
2. Johann Wutz (Fl.Nr. 427/32)
3. H.J. Lüttgen (Fl.Nr. 427/30)
4. Eheleute Steinhäuser (427/6)
5. Martin Michl (Fl.Nr. 427/8)
6. Heinr. Früchtl (Fl.Nr. 423)

*Konrad Latzka, Jüngste Latzka*  
*Wutz*  
*H.J. Lüttgen*  
*Otto Steinhäuser, Brigitte Steinhäuser*  
*Martin Michl*  
*Heinr. Früchtl*

DIPL.-ING. INGRID MACHALITZKY LANDSCHAFTSARCHITEKT  
 8411 UNDORF, AM KUGELBAUM 19, TELEFON 09404/1873

GEFERTIGT: 23.3.1984

*maag*

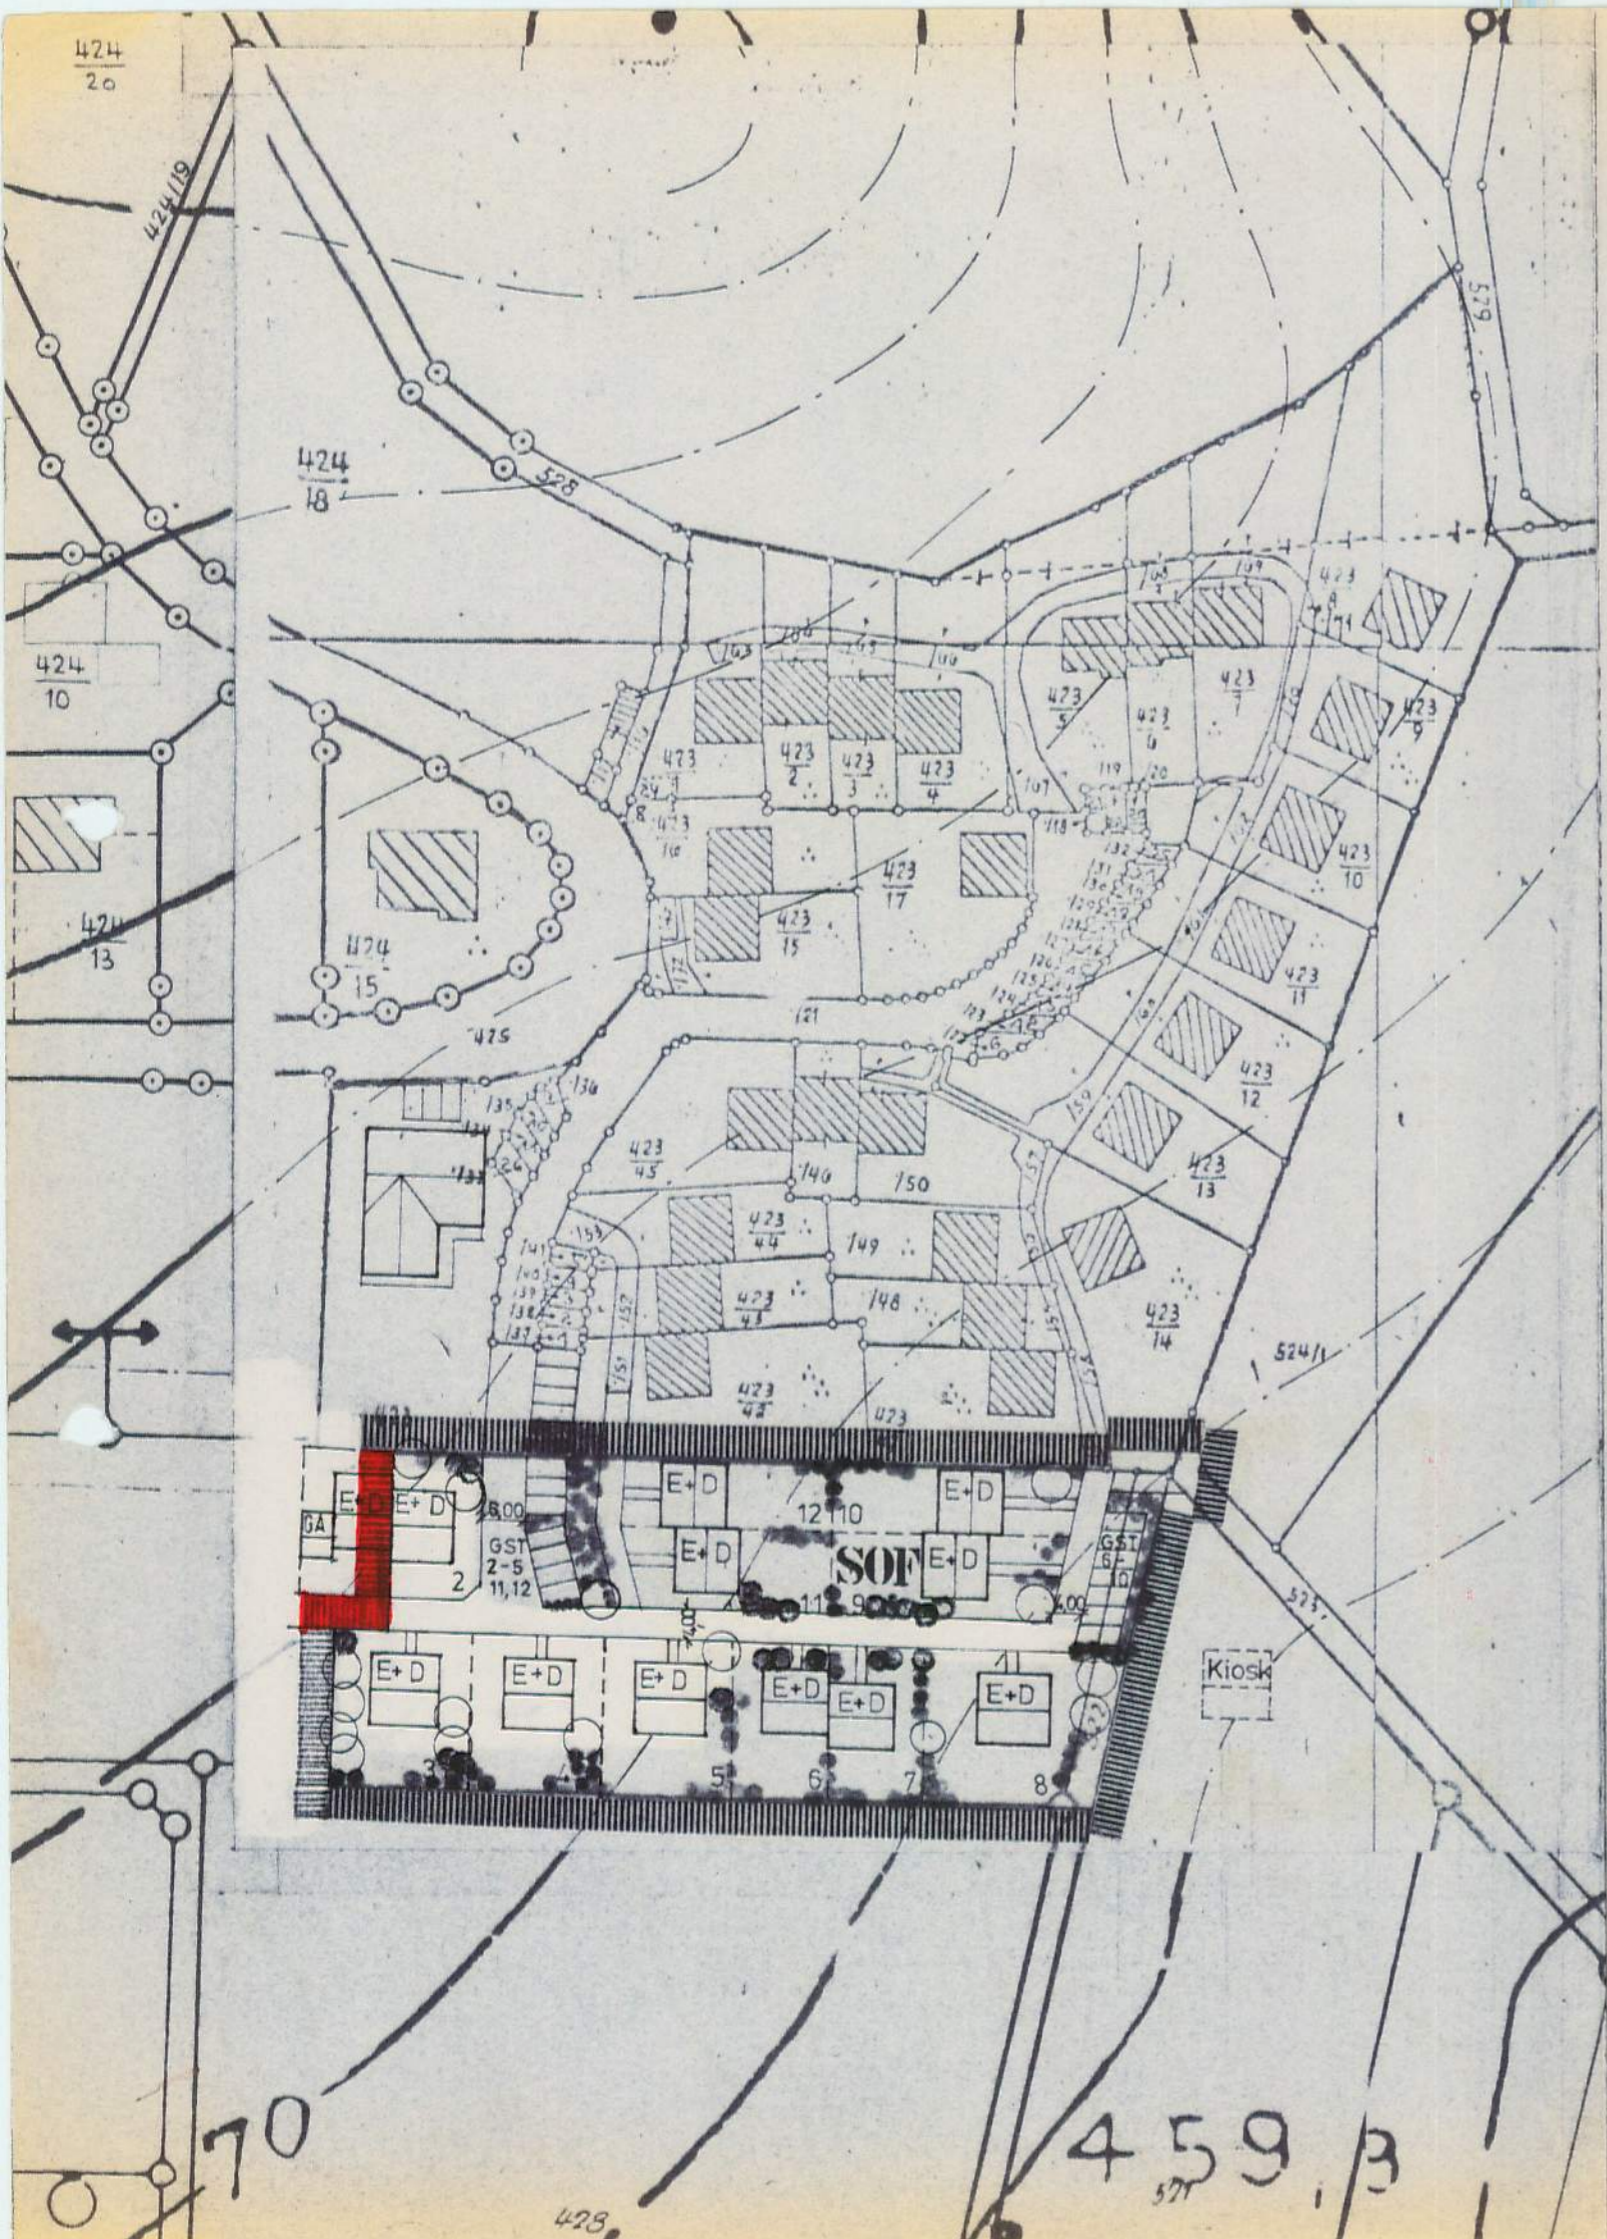

Verfahrensbeschreibung:

1. Der Beschluß des Gemeinderats Zandt über die vereinfachte Änderung des Bebauungsplanes "Ferienhausgebiet-Erweiterung" wurde gefaßt am 31.10.1983.
2. Die Anhörung beim LRA - Cham über die beabsichtigte Planänderung erfolgte am 15.5.1984
3. Mit Beschluß vom 18.6.1984 hat die Gemeinde Zandt den Bebauungsplanänderungsentwurf "1. Änderung-Ferienhausgebiet-Erweiterung" vom 23.3.1984 gemäß § 2 Abs.1 und § 10 i.V.m. § 13 Bundesbaugesetz als Satzung beschlossen.
4. Der Bebauungsplan wurde am 25.6.1984 öffentlich bekanntgemacht und wird seit diesem Tag zu den üblichen Dienststunden in der VG-Miltach zu jedermanns Einsicht bereitgehalten und über dessen Inhalt auf Verlangen Auskunft gegeben. Der Bebauungsplan ist damit seit 25.6.1984 rechtsverbindlich. Auf die Rechtsfolgen und Rechtsvorschriften des § 44 c sowie § 155 a BBauG ist in der Bekanntmachung hingewiesen worden.



Miltach, 10.7.1984

VG-Miltach

*Klement*

(Klement)

1. Vorsitzender

