

Blatt 1 a

Vereinfachte Änderung des Bebauungsplanes "Zeltendorferweg-Ost" vom 25.7.1962 der Stadt Kötzing nach § 13 B.Bau.G.

Landshut, den 11.11.1966

ARCHITEKTURBÜRO  
HANS KRITSCHEL  
8300 LANDSHUT  
REGENSBURGER STRASSE 4

*Hans Kritzschel*

Die Eigentümer der betroffenen und benachbarten Grundstücke stimmen dieser Änderung zu.

Unterschriften der Eigentümer:

Fl. St. Nr. 342

Fl. St. Nr. 342/6

Fl. St. Nr. 343/4

Fl. St. Nr. 343/20

Fl. St. Nr. 343/21


*H. Kritzschel*  
*H. Kritzschel*  
*H. Kritzschel*  
*H. Kritzschel*  
*H. Kritzschel*  
*H. Kritzschel*


Der Änderung wurde mit Beschluß der Stadt Kötzing vom 25. Jan. 1967 zugestimmt.



26. Jan. 1967  
Stadt Kötzing  
Bürgermeister

B 48 - 292 b

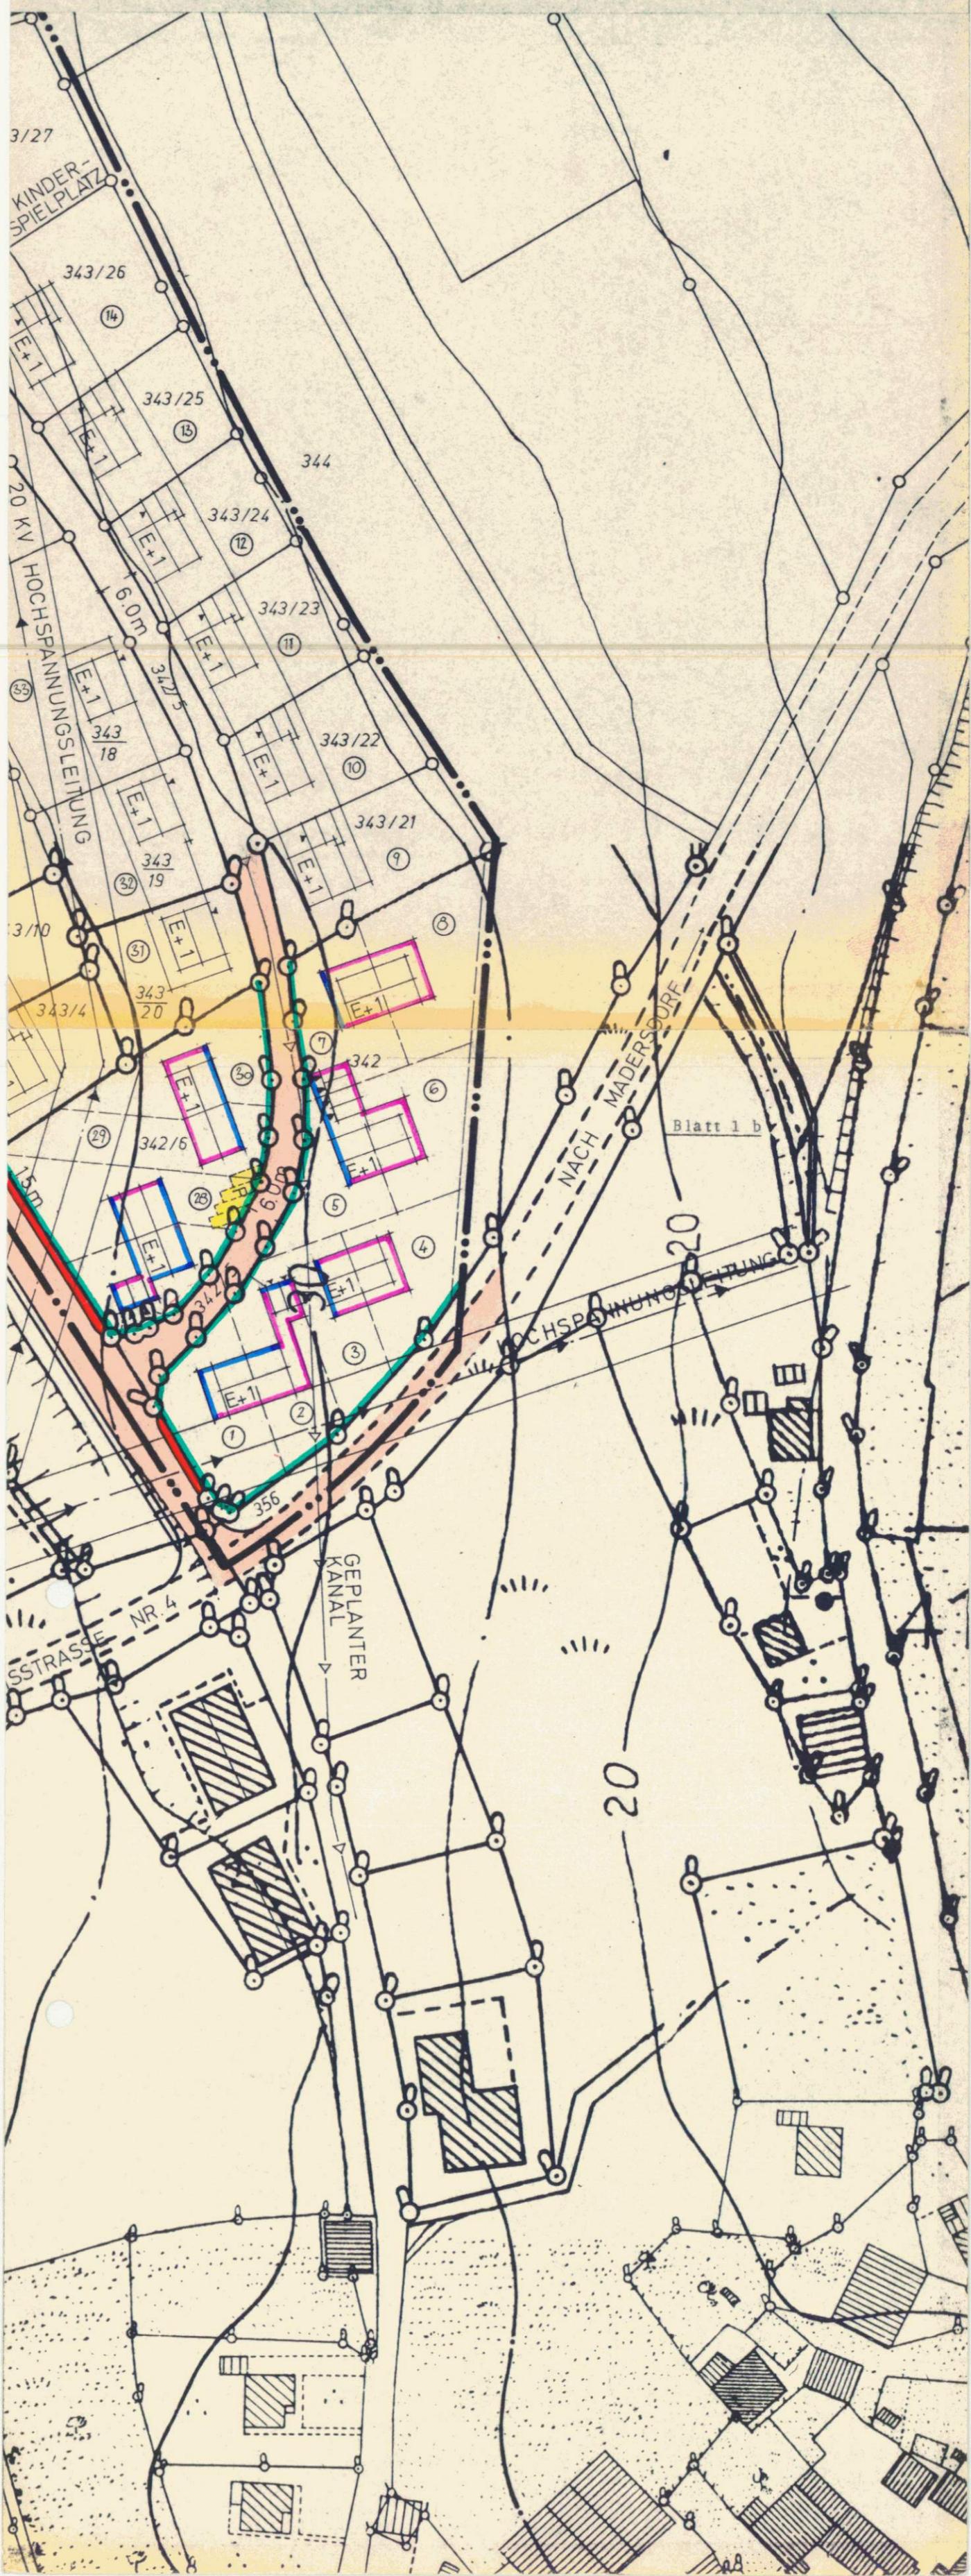

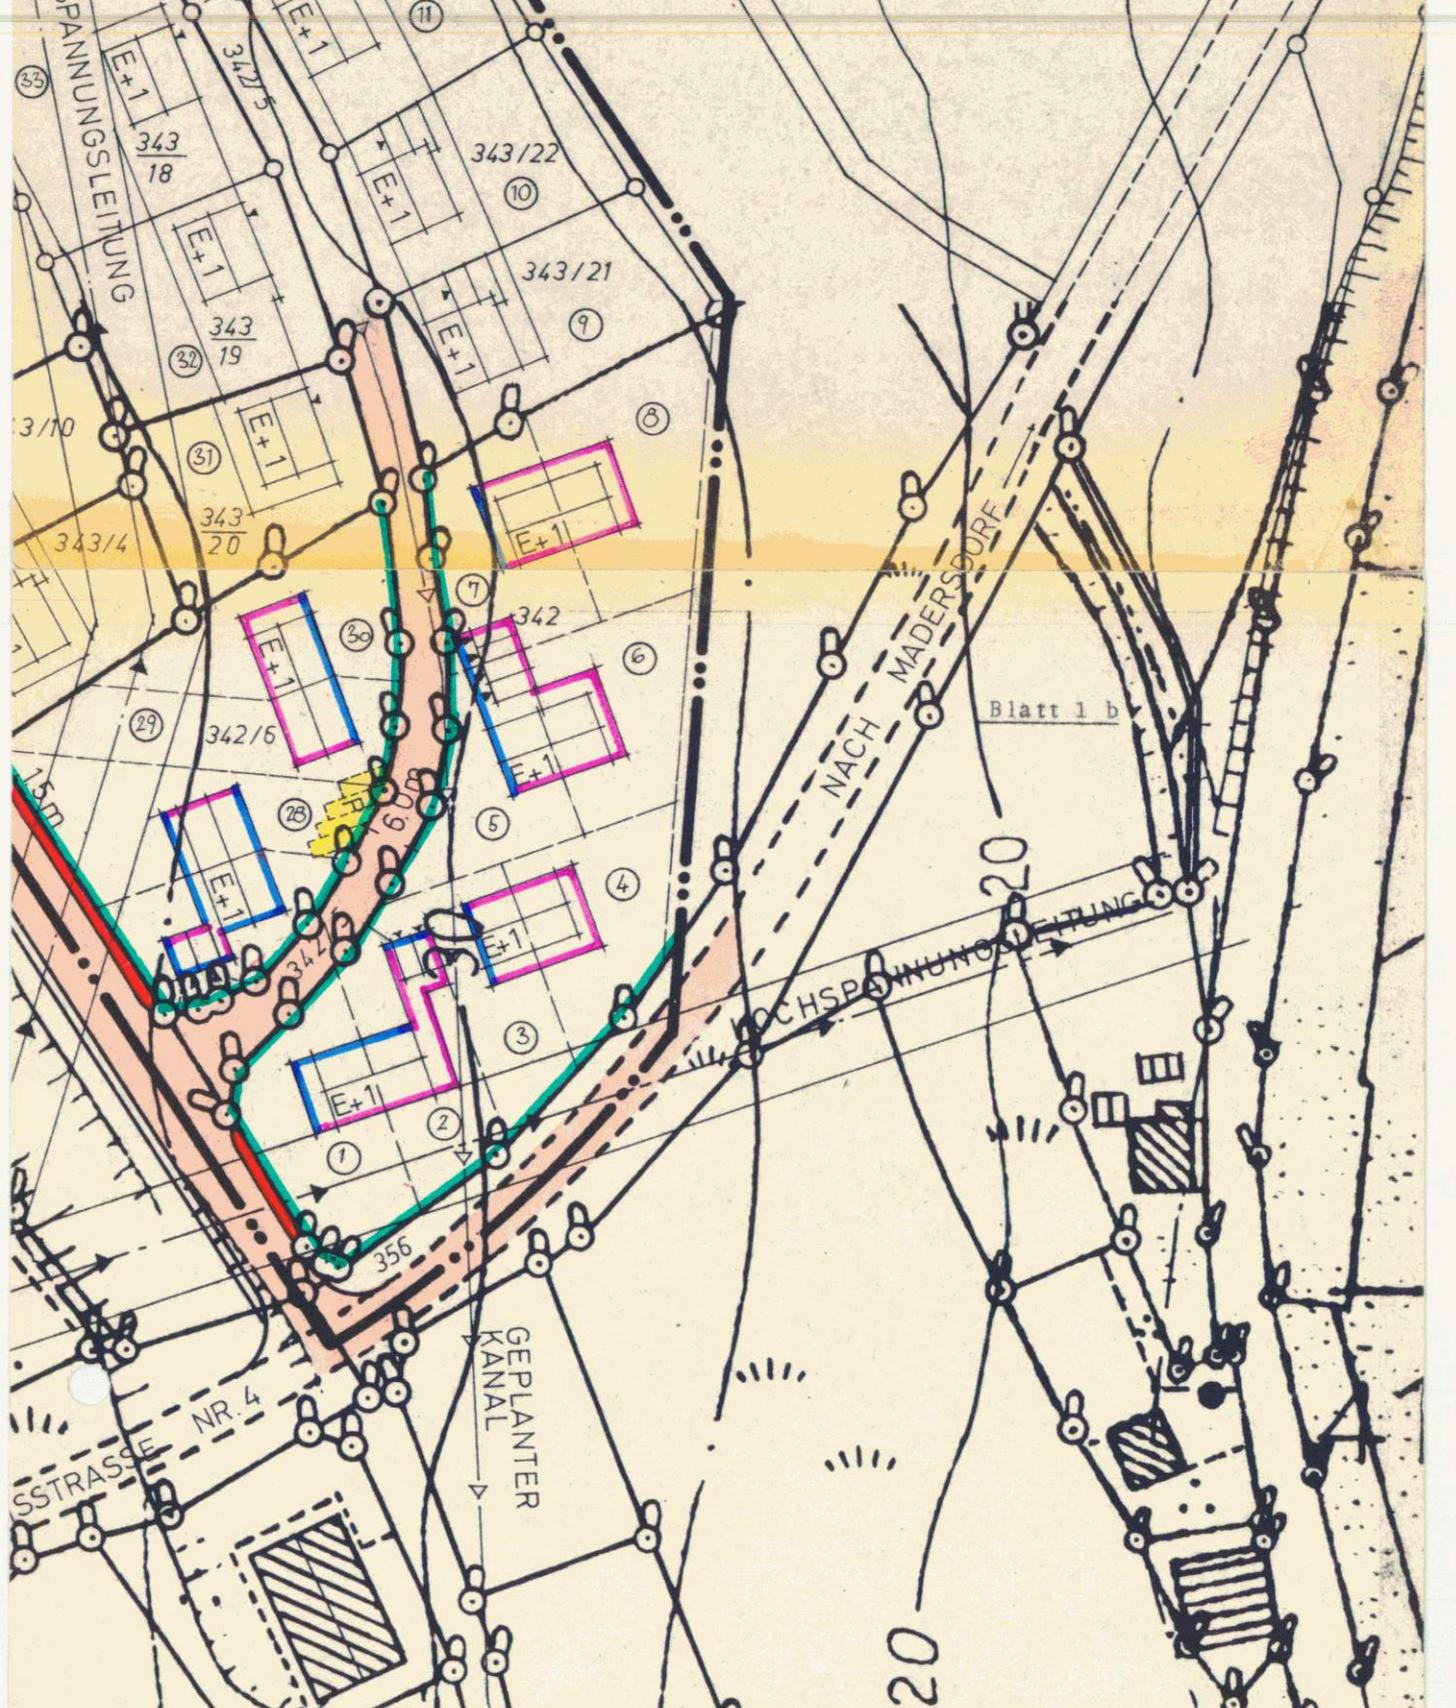

DECKBLATT 1 (bestehend aus den Blättern 1 a und 1 b)

Blatt 1 a

Vereinfachte Änderung des Bebauungsplanes "Zeltendorferweg-Ost" vom 25.7.1962  
der Stadt Kötzing nach § 13 B. Bau. G.

Landshut, den 11.11.1966

ARCHITEKTURBÜRO  
HANS KRITSCHEL  
8300 LANDSHUT  
REGENSBURGER STRASSE 4

*Hans Kritschel*

Die Eigentümer der betroffenen und benachbarten Grundstücke stimmen dieser  
Änderung zu.

Unterschriften der Eigentümer:

- Fl. St. Nr. 342
- Fl. St. Nr. 342/6
- Fl. St. Nr. 343/4
- Fl. St. Nr. 343/20
- Fl. St. Nr. 348/21

*[Handwritten signatures]*  
*[Handwritten signature]*  
*[Handwritten signature]*  
*[Handwritten signature]*  
*[Handwritten signature]*

Der Änderung wurde mit Beschluß der  
Stadt Kötzing  
vom 25. Jan. 1967... zugestimmt.



Kötzing, den 26. Jan. 1967  
**Stadt Kötzing**  
*[Handwritten signature]*  
Bürgermeister