
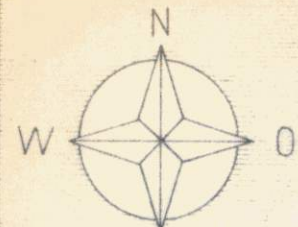


BLATT 4a

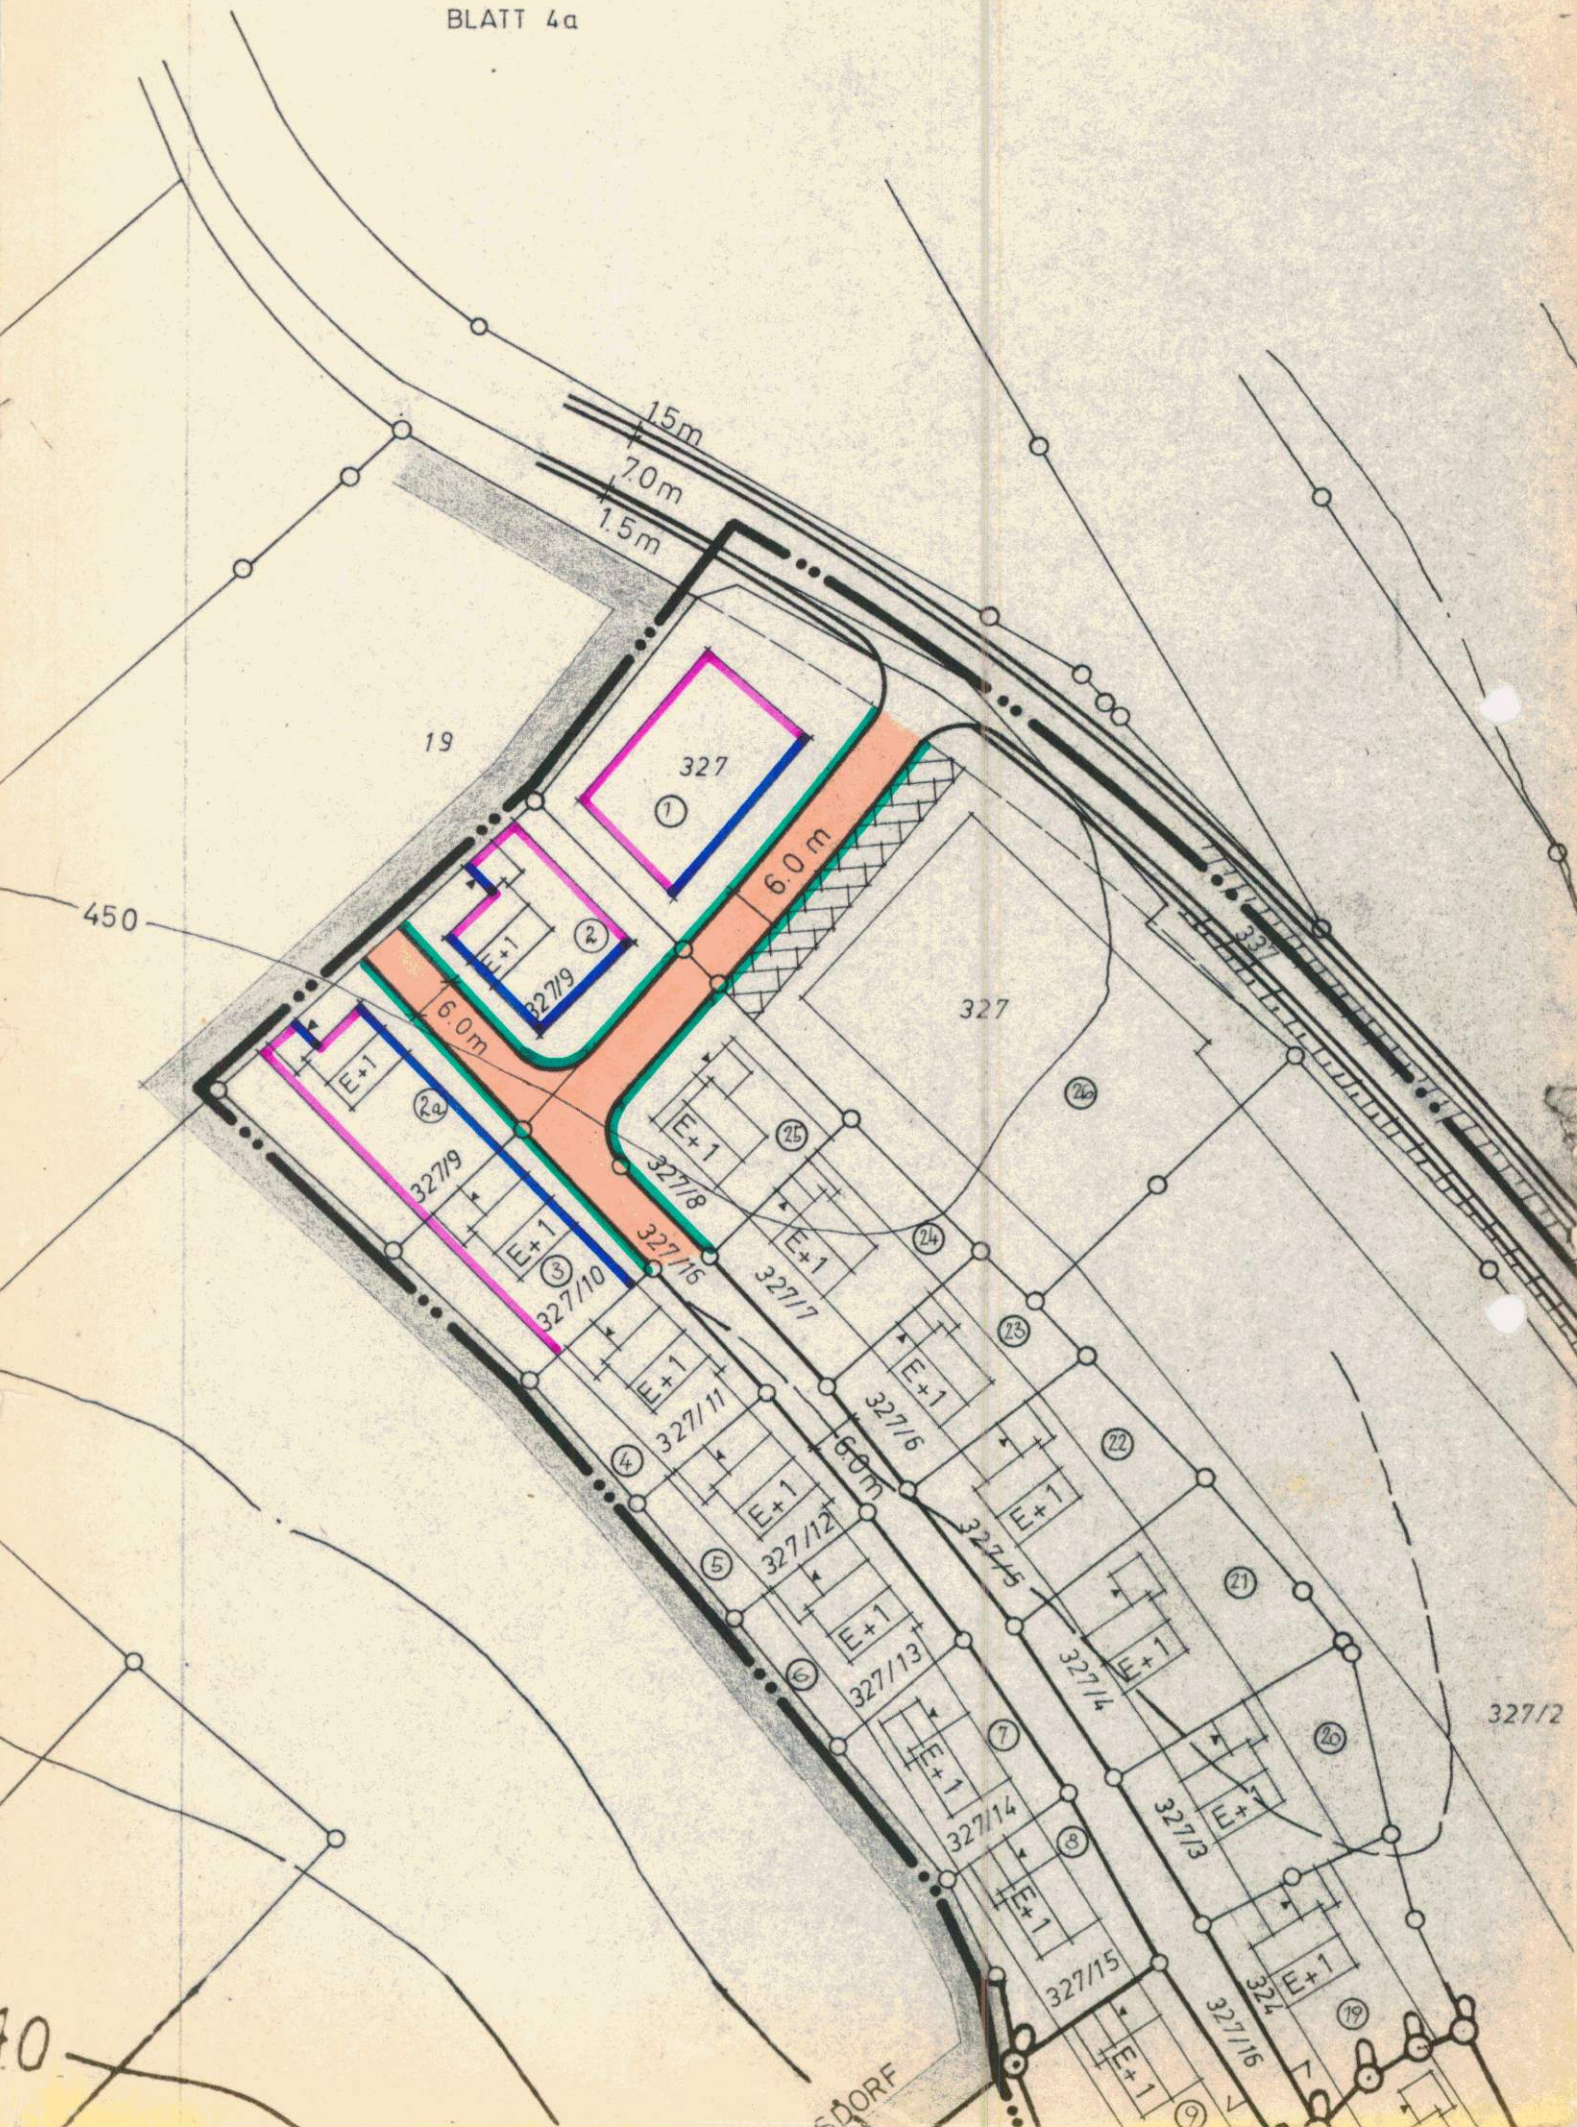

MASSTAB
1:1000

DECKBLATT NR. 4

bestehend aus den Blättern 4a und 4b

VEREINFACHTE ÄNDERUNG NACH § 13 B. BAU. G. DES
BEBAUUNGSPLANES ZELTENDORFERWEG WEST

vom 25.7.1962

STADT/M./GEMEINDE: KÖTZTING

LANDKREIS: KÖTZTING

REG.-BEZIRK: NIEDERBAYERN

Die Eigentümer der betroffenen und benachbarten Grundstücke stimmen dieser Änderung zu.

Unterschriften der Eigentümer

Fl. St. Nr. 327/17 Standortverwaltung Cham...

Fl. St. Nr. 327/9 *And. Gaupl*

Fl. St. Nr. 327/10 *Dietrich*

Fl. St. Nr. 327/16 *Mu*

Die Stadt/M./Gemeinde hat mit Beschluß vom 29.4.1970 die Änderung des Bebauungsplanes mit Deckblatt Nr. 4 gemäß § 10 B. Bau. G. und Art. 107 Abs. 4 Bay. B. O. als Satzung beschlossen.



Kötzing den 12. Mai 1970

STADT KÖTZTING

1. Bürgermeister (Dullinger)

Die Änderung mit Deckblatt Nr. 4 wird mit dem Tage der Bekanntmachung gemäß § 12 B. Bau. G. das ist am 19. Mai 1970 rechtsverbindlich.



Kötzing den 2. Juni 1970

STADT KÖTZTING

1. Bürgermeister (Dullinger)

LANDSHUT, DEN 18.12.1969

i. F. G. J. J. J.

ARCHITEKTURBÜRO
HANS KRITSCHEL
STADTEBAULICHE PLANUNGEN
8300 LANDSHUT
REGENSBURGER STRASSE 4
TELEFON 0871-3459

Duplikat

GEZ:	18.12.1969	As.
GEPR:	19.12.1969	han
GES:	22.12.1969	

ZEICHNUNGS - NR.
B-48-292b-D-4