


ZEICHENERKLÄRUNG

BESTAND	PLANUNG	
		GELTUNGSBEREICH DES DECKBLATTES
		ALLGEMEINES WOHNGEBIET
		MISCHGEBIET
		DORFGEBIET
		GEWERBEGEBIET
		SONDERGEBIET
		GEBÄUDE UND ANLAGEN IM AUSSENBEREICH
		FREIE BAUFLÄCHEN
		GRÜNORDNUNGSPLAN ERSTELLEN
		FEUERWEHR
		KLASSIFIZIERTE STRASSEN, SONSTIGE STRASSEN UND WEGE
		ELEKTRISCHE HOCHSPANNUNGSFREILEITUNG MIT SCHUTZSTREIFEN
		ELEKTRIZITÄT - TRAFOSTATION
		REGENRÜCKHALTUNG
		FLÄCHEN FÜR DIE LANDWIRTSCHAFT: GRÜNLAND, EXTENSIV
		FLÄCHEN FÜR DIE LANDWIRTSCHAFT: GRÜNLAND, INTENSIV / GRÜNFLÄCHE
		FLÄCHEN FÜR DIE LANDWIRTSCHAFT: ACKER
		FLÄCHEN DER FORSTWIRTSCHAFT
		BÄUME / GEHÖLZGRUPPEN
		STILLGEWÄSSER
		FLIESSGEWÄSSER
		RENATURIERUNG VON FLIESSGEWÄSSERN
		AUFFÜLLUNGEN
		EINRICHTUNG VON PUFFERSTREIFEN
		BIOTOP NACH DER AMTLICHEN BIOTOPKARTIERUNG; NACHRICHTLICHE ÜBERNAHME DES BAYERISCHEN LANDESAMTES FÜR UMWELTSCHUTZ
		GEOTOP
		VERBESSERUNG DER NAHERHOLUNGSMÖGLICHKEITEN
		SICHERUNG LANDSCHAFTLICH GUT EINGEBUNDENER ORTSRÄNDER
		FEUCHTWIESEN DURCH MAHD NACH BEDARF SICHERN UND OPTIMIEREN
		ENTWICKLUNG VON BIOTOP- UND VERNETZUNGSSTRUKTUREN
		FLURGRENZEN MIT FLURNUMMERN
		HÖHENLINIEN
		GEBÄUDEBESTAND


FLÄCHENNUTZUNGSPLAN / LANDSCHAFTSPLAN - BESTAND

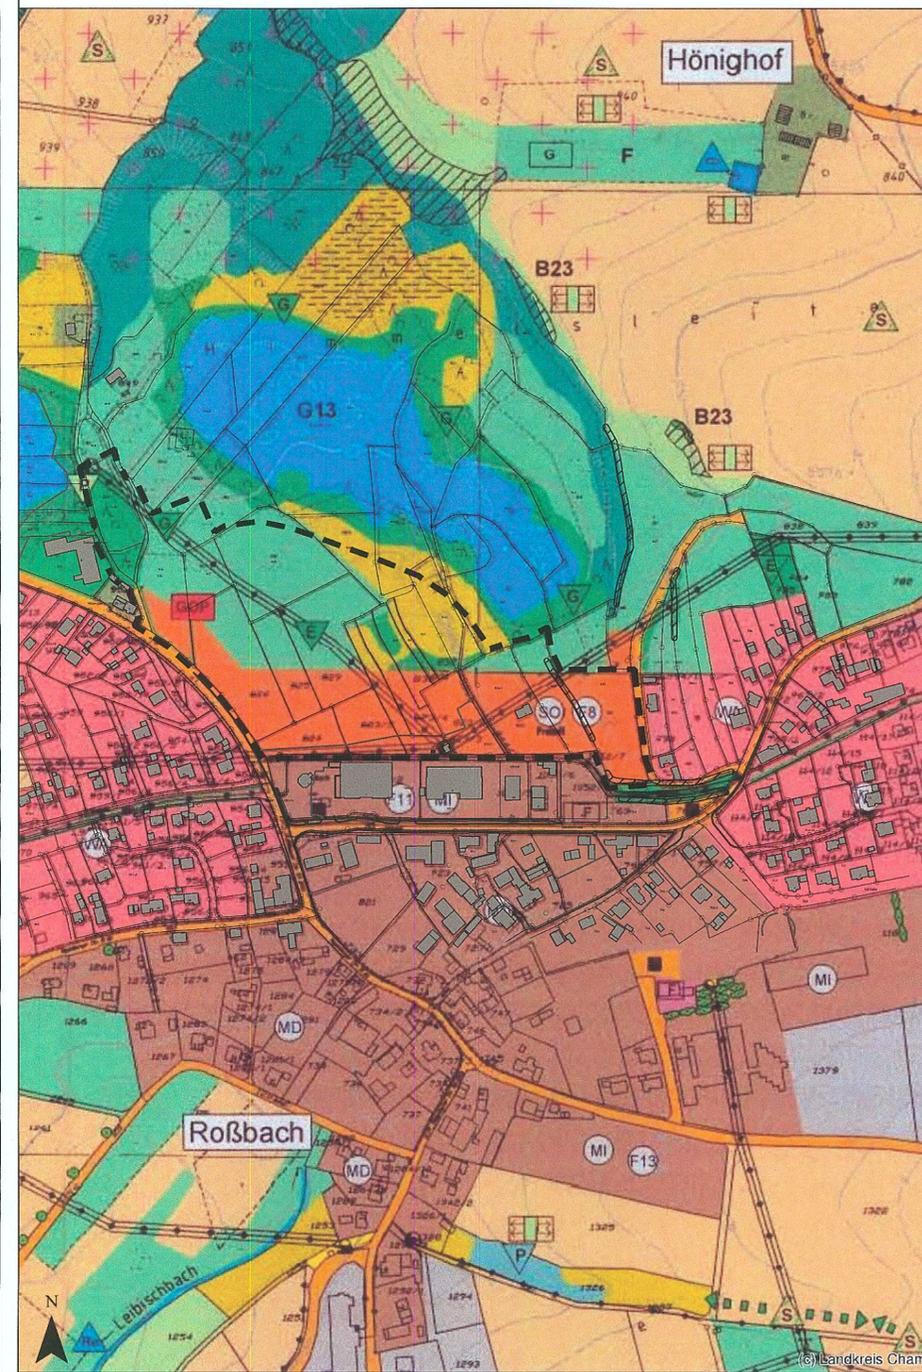

ORT: WALD

M 1:5.000

FLÄCHENNUTZUNGSPLAN / LANDSCHAFTSPLAN - FORTSCHREIBUNG

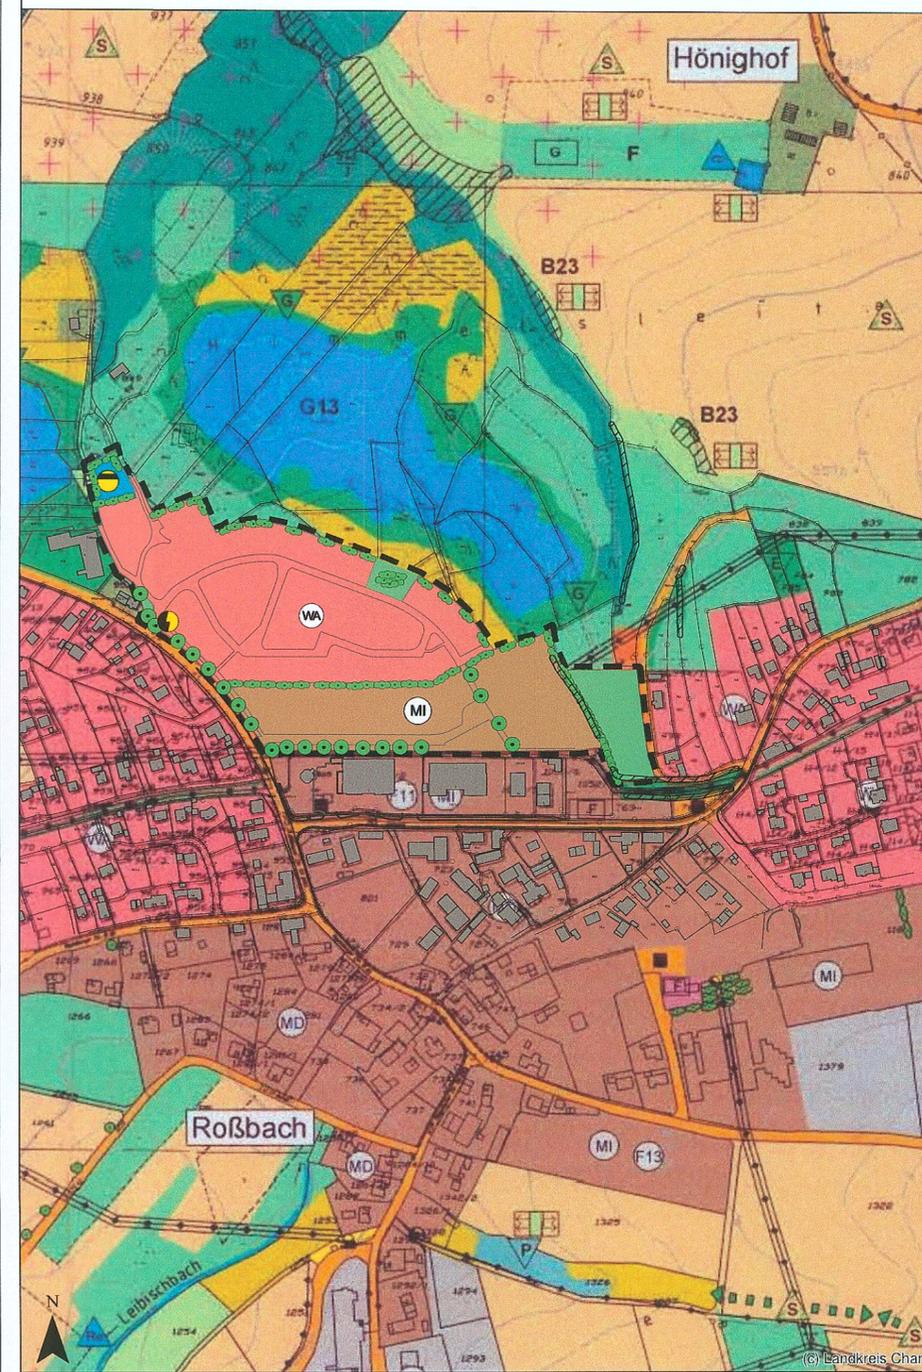

ORT: WALD

M 1:5.000

ÄNDERUNG: AUSWEISUNG VON FLÄCHEN FÜR ALLGEMEINES WOHNGEBIET UND MISCHGEBIET

FLÄCHENNUTZUNGSPLAN LANDSCHAFTSPLAN

WALD DECKBLATT NR. 04

GEMEINDE
LANDKREIS
REGIERUNGSBEZIRK

WALD
CHAM
OBERPFALZ

Verfahrensvermerke:

Änderungsbeschluss:	vom 07.12.2017
Beteiligung der Bürger:	von 26.02.2018 bis 28.03.2018
Fachstellenanhörung:	von 26.02.2018 bis 28.03.2018
Öffentliche Auslegung:	von 30.11.2018 bis 02.01.2019
Erneute öffentliche Auslegung:	von 24.06.2019 bis 24.07.2019
Feststellungsbeschluss:	vom 25.07.2019

Genehmigung:

Das Landratsamt Cham hat die Fortschreibung des FNP/LP mit Bescheid vom 12.08.2019 Nr. BauR-6180-1-332-2019-FP, Fw, 34.1.04 gemäß § 6 BauGB genehmigt.

Cham,

Inkrafttreten:


Das Deckblatt wurde am 12.08.2019 gemäß § 6 Abs. 5 BauGB ortsüblich bekannt gemacht. Das Deckblatt ist damit rechtswirksam.

Wald, 12.08.2019

[Signature]
2.1. Bürgermeister Zim m e r t l


Planung	KomPlan Ingenieurbüro für kommunale Planungen Leukstraße 3 84028 Landshut Fon: 0871/974087-0 Fax: 0871/974087-20 Mail: info@komplan-landshut.de Dipl. Ing. (FH) D. Maroski Landschaftsarchitektin/ Stadtplanerin F. Bauer
Planungsträger	VG Wald Gemeinde Wald Hauptstraße 14 93192 Wald
Maßstab	Lageplan 1 M 1:5.000
Stand	25.07.2019

F.Nr. 34.I.04
Bescheid: 12.08.2019
Sg. 50

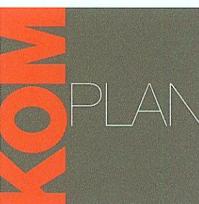


Bearbeitung	Nov. 2017	Kü
Geändert Anlass:		
§ 3 und 4 Abs.1 BauGB	24.05.2018	AL
§ 3 und 4 Abs.2 BauGB	31.01.2019	AL

FLÄCHENNUTZUNGSPLAN / LANDSCHAFTSPLAN - BESTAND

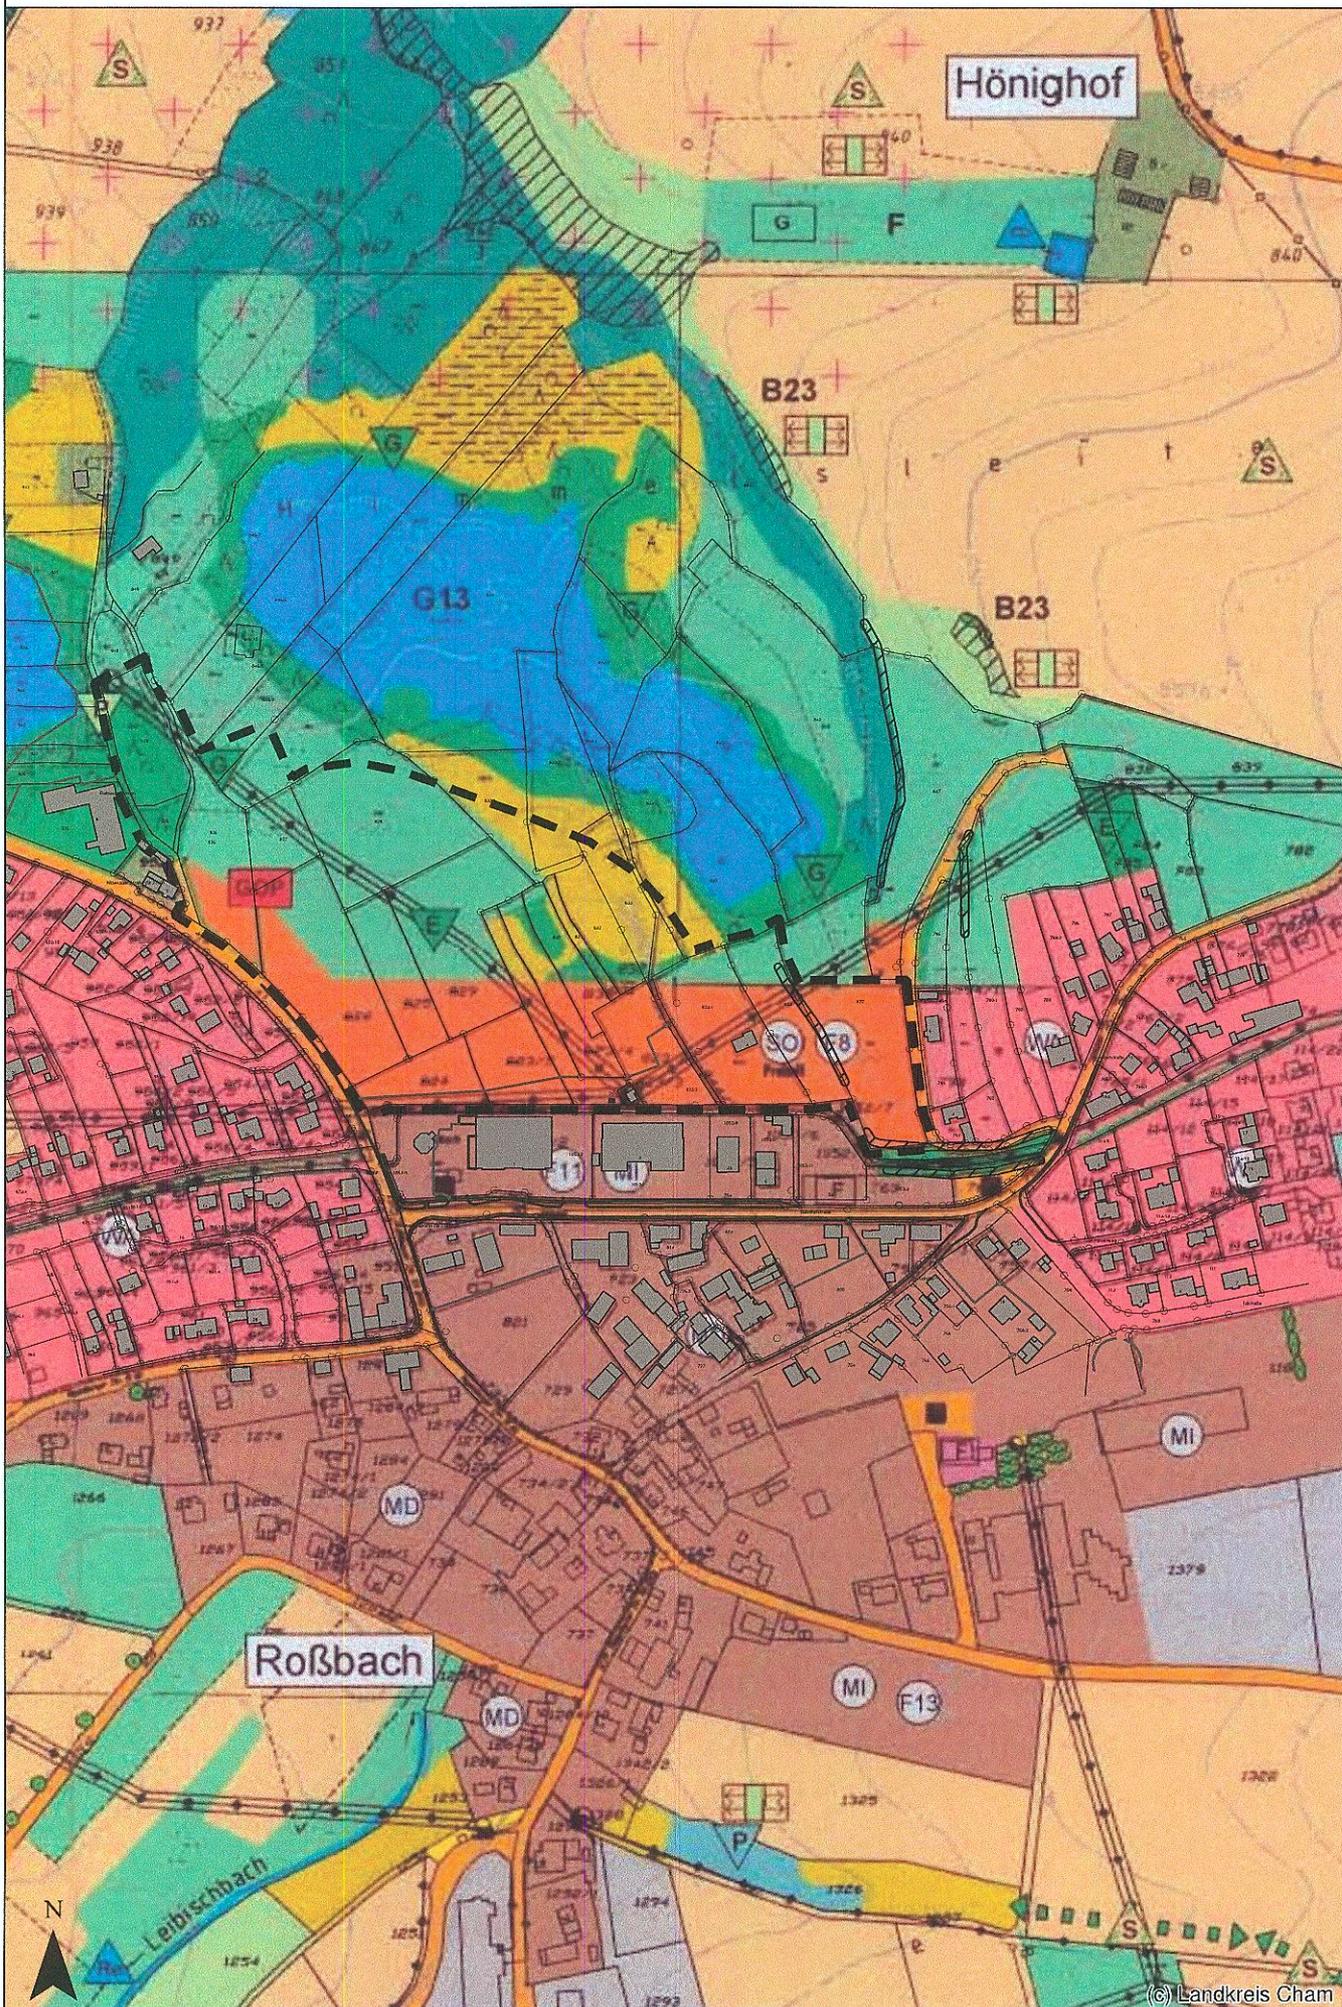

© Landkreis Cham

FLÄCHENNUTZUNGSPLAN / LANDSCHAFTSPLAN - FORTSCHREIBUNG

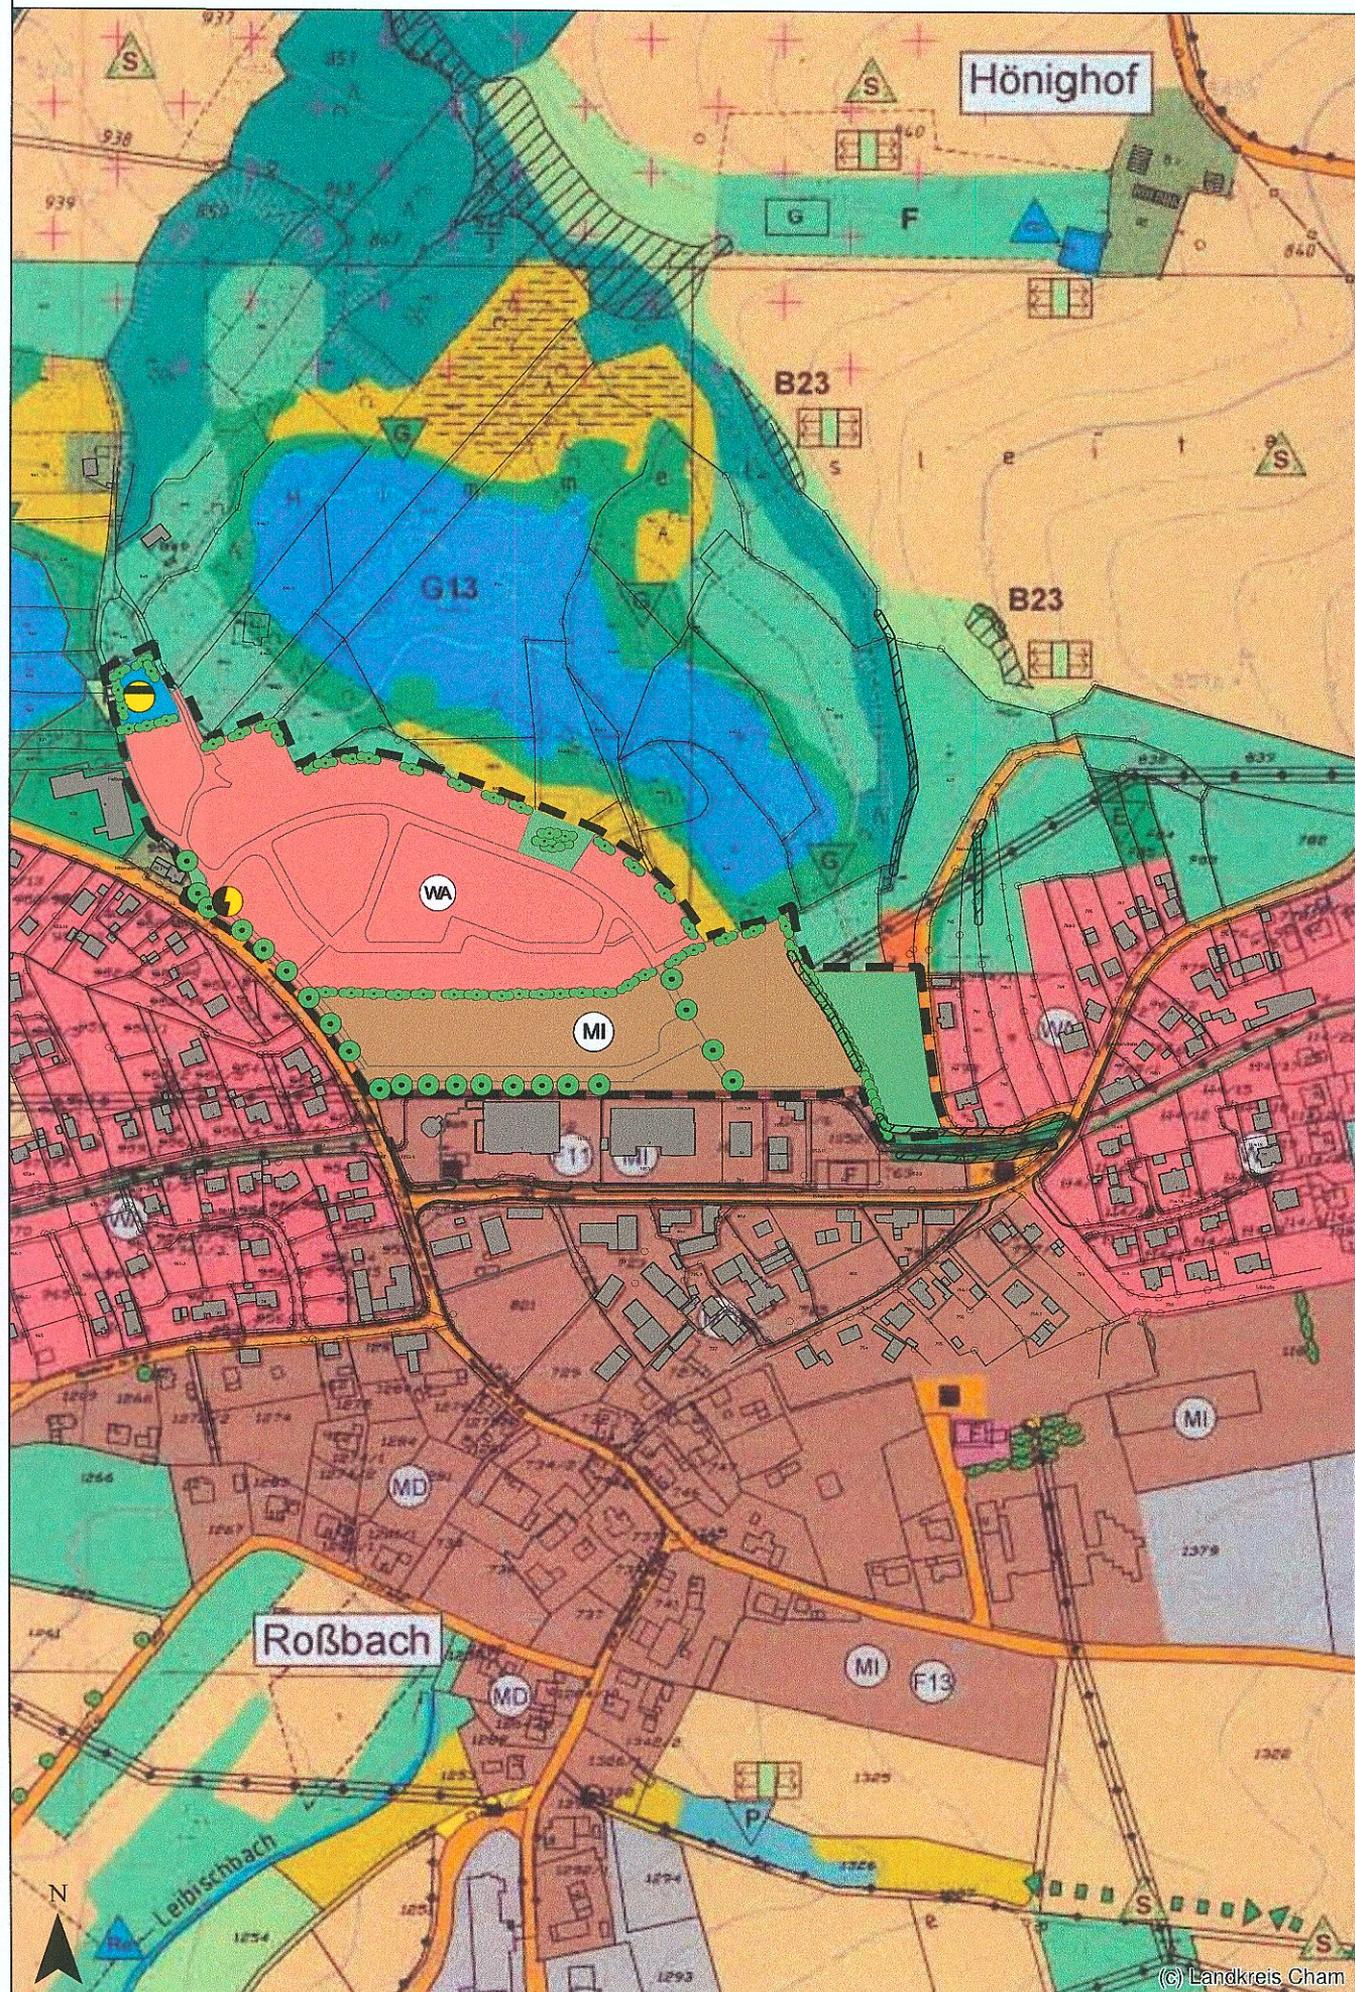

(C) Landkreis Cham

ORT: WALD

M 1:5.000

ÄNDERUNG: AUSWEISUNG VON FLÄCHEN FÜR ALLGEMEINES WOHNGEBIET UND MISCHGEBIET

ZEICHENERKLÄRUNG

BESTAND PLANUNG

		GELTUNGSBEREICH DES DECKBLATTES
		ALLGEMEINES WOHNGEBIET
		MISCHGEBIET
		DORFGEBIET
		GEWERBEGEBIET
		SONDERGEBIET
		GEBÄUDE UND ANLAGEN IM AUSSENBEREICH
		FREIE BAUFLÄCHEN
		GRÜNORDNUNGSPLAN ERSTELLEN
		FEUERWEHR
		KLASSIFIZIERTE STRASSEN, SONSTIGE STRASSEN UND WEGE
		ELEKTRISCHE HOCHSPANNUNGSFREILEITUNG MIT SCHUTZSTREIFEN
		ELEKTRIZITÄT - TRAFOSTATION
		REGENRÜCKHALTUNG
		FLÄCHEN FÜR DIE LANDWIRTSCHAFT: GRÜNLAND, EXTENSIV
		FLÄCHEN FÜR DIE LANDWIRTSCHAFT: GRÜNLAND, INTENSIV / GRÜNFLÄCHE
		FLÄCHEN FÜR DIE LANDWIRTSCHAFT: ACKER
		FLÄCHEN DER FORSTWIRTSCHAFT
		BÄUME / GEHÖLZGRUPPEN
		STILLGEWÄSSER
		FLIESSGEWÄSSER
		RENATURIERUNG VON FLIESSGEWÄSSERN
		AUFFÜLLUNGEN
		EINRICHTUNG VON PUFFERSTREIFEN
		BIOTOP NACH DER AMTLICHEN BIOTOPKARTIERUNG; NACHRICHTLICHE ÜBERNAHME DES BAYERSICHEN LANDESAMTES FÜR UMWELTSCHUTZ
G13		GEOTOP
		VERBESSERUNG DER NAHERHOLUNGSMÖGLICHKEITEN
		SICHERUNG LANDSCHAFTLICH GUT EINGEBUNDENER ORTSRÄNDER
		FEUCHTWIESEN DURCH MAHD NACH BEDARF SICHERN UND OPTIMIEREN
		ENTWICKLUNG VON BIOTOP- UND VERNETZUNGSSTRUKTUREN
		FLURGRENZEN MIT FLURNUMMERN
		HÖHENLINIEN
		GEBÄUDEBESTAND

FLÄCHENNUTZUNGSPLAN LANDSCHAFTSPLAN

WALD DECKBLATT NR. 04

F.Nr. 34.I.04
Beschlusskraft: 12.08.2019

Sg. 50

GEMEINDE
LANDKREIS
REGIERUNGSBEZIRK

WALD
CHAM
OBERPFALZ

Verfahrensvermerke:

Änderungsbeschluss: vom 07.12.2017
Beteiligung der Bürger: von 26.02.2018 bis 28.03.2018
Fachstellenanhörung: von 26.02.2018 bis 28.03.2018
Öffentliche Auslegung: von 30.11.2018 bis 02.01.2019
Erneute öffentliche Auslegung: von 24.06.2019 bis 24.07.2019
Feststellungsbeschluss: vom 25.07.2019

Genehmigung:

Das Landratsamt Cham hat die Fortschreibung des FNP/LP mit Bescheid vom 08.08.2019 Nr. BauR-6100.1-332-2018-FP, F.Nr. 34.I.04 gemäß § 6 BauGB genehmigt.

Cham,

Inkrafttreten:


Das Deckblatt wurde am 12.08.2019 gemäß § 6 Abs. 5 BauGB ortsüblich bekannt gemacht. Das Deckblatt ist damit rechtswirksam.

Wald, 12.08.2019



2.1. Bürgermeister Zimmerer

Planung	KomPlan Ingenieurbüro für kommunale Planungen Leukstraße 3 84028 Landshut Fon: 0871/974087-0 Fax: 0871/974087-20 Mail: info@komplan-landshut.de Dipl.-Ing. (FH) D. Maroski Landschaftsarchitektin/ Stadtplanerin F. Bauer
Planungsträger	VG Wald Gemeinde Wald Hauptstraße 14 93192 Wald
Maßstab	Lageplan 1 M 1:5.000
Stand	25.07.2019

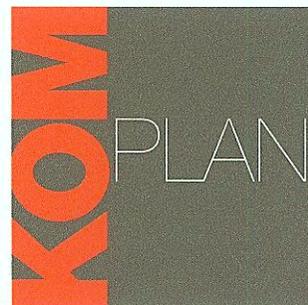


Bearbeitung	Nov. 2017	Kü
Geändert Anlass:		
§ 3 und 4 Abs.1 BauGB	24.05.2018	AL
§ 3 und 4 Abs.2 BauGB	31.01.2019	AL
16-0893_FNP/LP_D		

ZEICHENERKLÄRUNG


BESTAND	PLANUNG	
---	---	GELTUNGSBEREICH DES DECKBLATTES
WA		ALLGEMEINES WOHNGEBIET
MI		MISCHGEBIET
MD		DORFGEBIET
GE		GEWERBEGEBIET
SO		SONDERGEBIET
		GEBÄUDE UND ANLAGEN IM AUSSENBEREICH
F11		FREIE BAUFLÄCHEN
GOP		GRÜNORDNUNGSPLAN ERSTELLEN
F		FEUERWEHR
		KLASSIFIZIERTE STRASSEN, SONSTIGE STRASSEN UND WEGE
		ELEKTRISCHE HOCHSPANNUNGSFREILEITUNG MIT SCHUTZSTREIFEN
		FLÄCHEN FÜR DIE LANDWIRTSCHAFT: GRÜNLAND, EXTENSIV
		FLÄCHEN FÜR DIE LANDWIRTSCHAFT: GRÜNLAND, INTENSIV / GRÜNFLÄCHE
		FLÄCHEN FÜR DIE LANDWIRTSCHAFT: ACKER
		FLÄCHEN DER FORSTWIRTSCHAFT
		AUWALD / BRUCHWALD
		BÄUME / GEHÖLZGRUPPEN
		STILLGEWÄSSER
		AUFFÜLLUNGEN
B23		BIOTOP NACH DER AMTLICHEN BIOTOPKARTIERUNG; NACHRICHTLICHE ÜBERNAHME DES BAYERISCHEN LANDESAMTES FÜR UMWELT
G		SICHERUNG LANDSCHAFTLICH GUT EINGEBUNDENER ORTSRÄNDER
A		EINGRÜNUNG VON ORTSRÄNDERN UND GEBÄUDEN IM AUSSENBEREICH MIT GEHÖLZSTRUKTUREN
		EINRICHTUNG VON PUFFERSTREIFEN
E		VERBESSERUNG DER NAHERHOLUNGSMÖGLICHKEITEN
B		PLEGEMASSNAHMEN LT. AMTL. BIOTOPKARTIERUNG DURCHFÜHREN
P		FEUCHTWIESEN DURCH MAHD NACH BEDARF SICHERN UND OPTIMIEREN
S		ENTWICKLUNG VON BIOTOP- UND VERNETZUNGSSTRUKTUREN
1266		FLURGRENZEN MIT FLURNUMMERN
400		HÖHENLINIEN
		GEBÄUDEBESTAND

FLÄCHENNUTZUNGSPLAN / LANDSCHAFTSPLAN - BESTAND

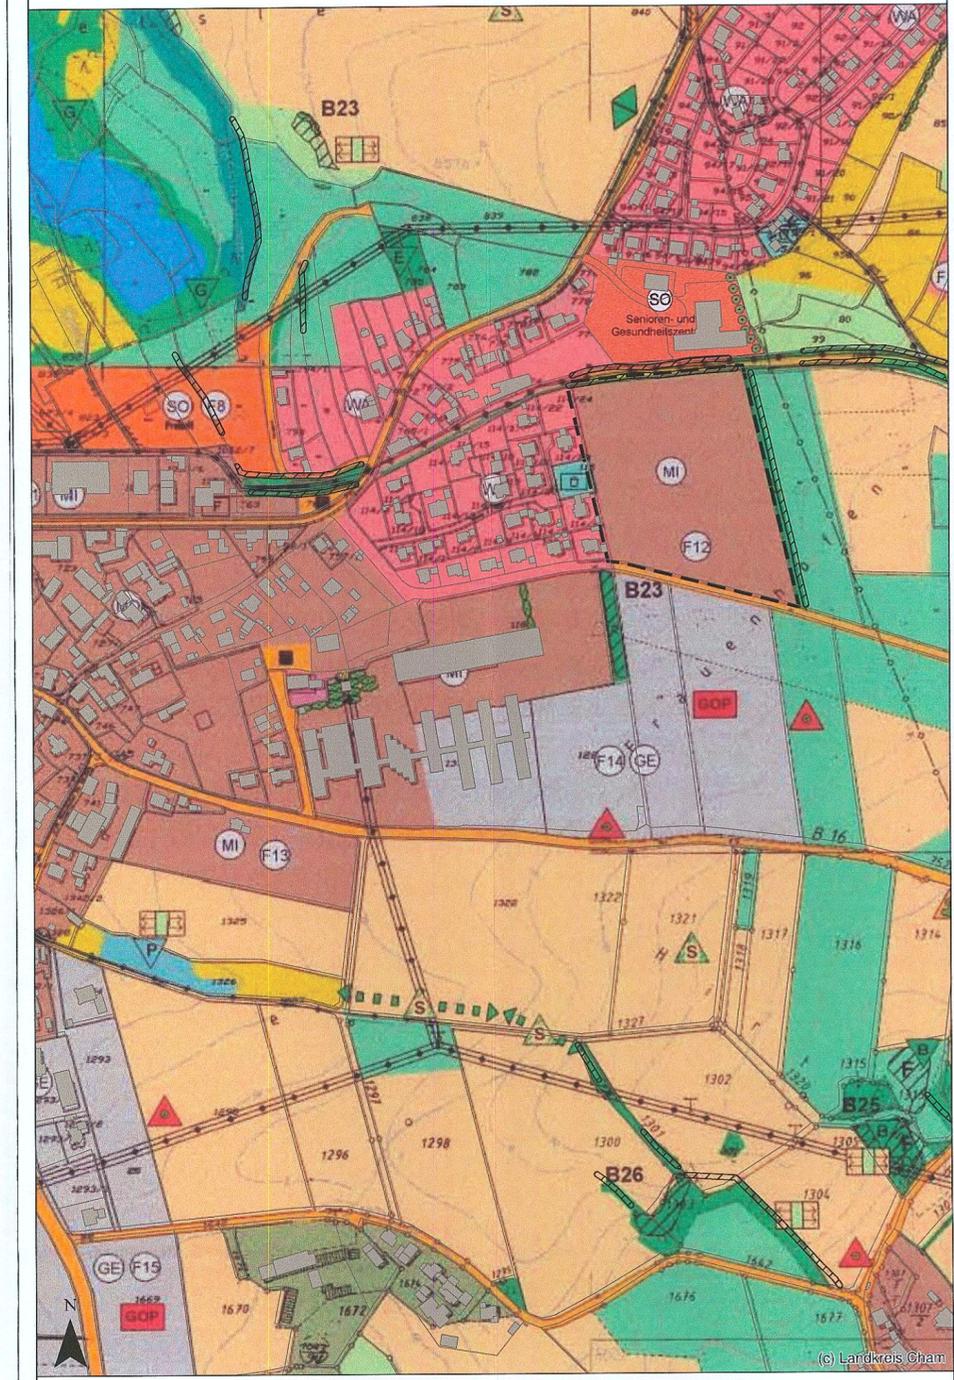

ORT: WALD M 1:5.000

FLÄCHENNUTZUNGSPLAN / LANDSCHAFTSPLAN - FORTSCHREIBUNG

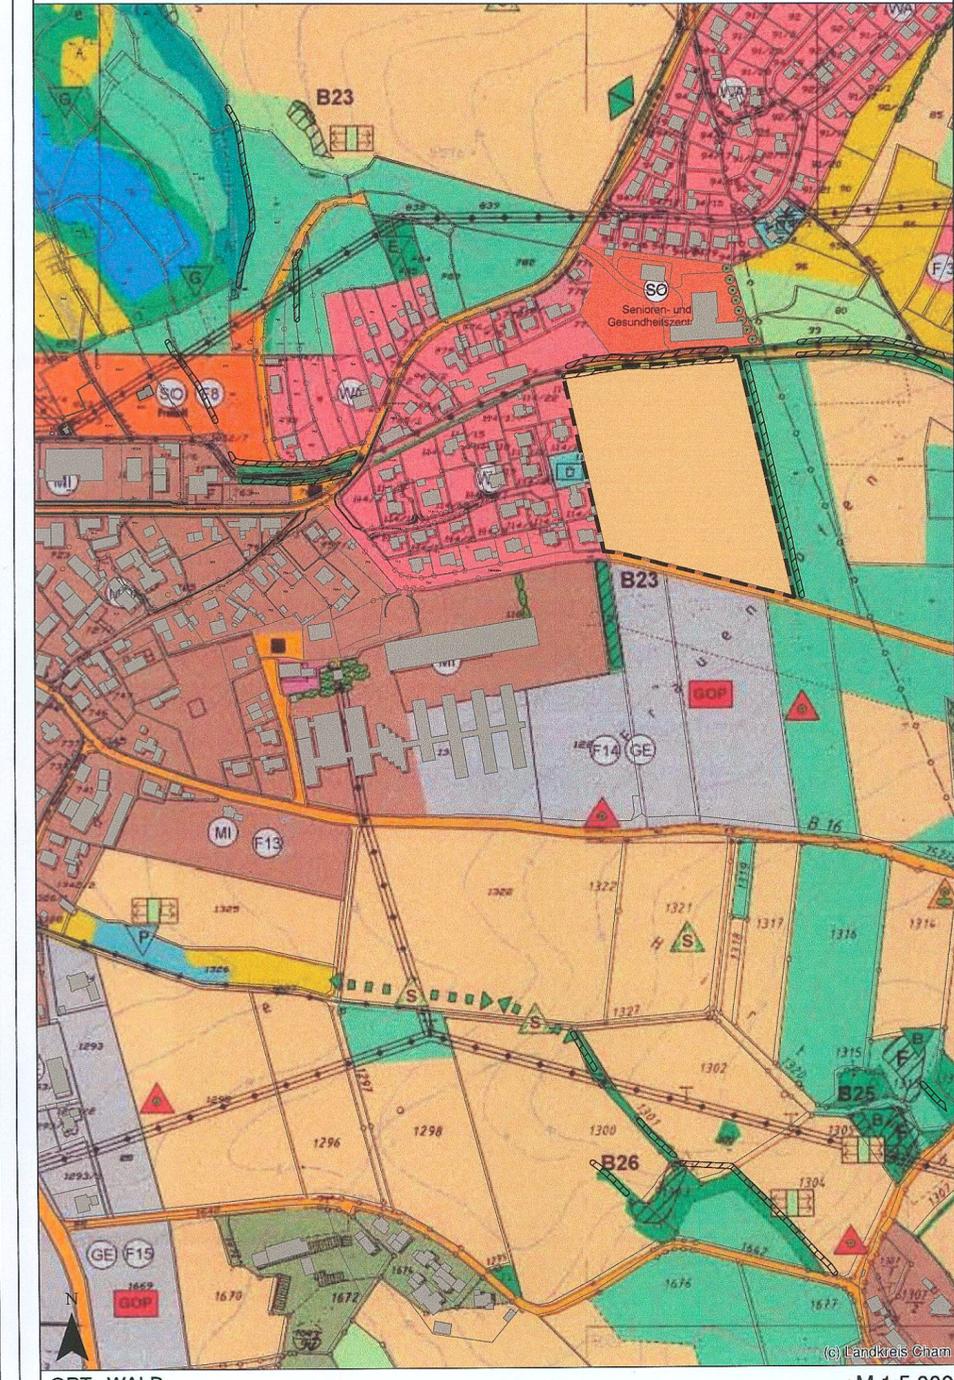

ORT: WALD M 1:5.000

ÄNDERUNG: RÜCKNAHME MI-FLÄCHE

FLÄCHENNUTZUNGSPLAN LANDSCHAFTSPLAN

WALD DECKBLATT NR. 04

GEMEINDE WALD
LANDKREIS CHAM
REGIERUNGSBEZIRK OBERPFALZ

Verfahrensvermerke:
 Änderungsbeschluss: vom 07.12.2017
 Beteiligung der Bürger: von 26.02.2018 bis 28.03.2018
 Fachstellenanhörung: von 26.02.2018 bis 28.03.2018
 Öffentliche Auslegung: von 30.11.2018 bis 02.01.2019
 Erneute öffentliche Auslegung: von 24.06.2019 bis 24.07.2019
 Feststellungsbeschluss: vom 25.07.2019


Genehmigung:
 Das Landratsamt Cham hat die Fortschreibung des FNP/LP mit Bescheid vom 08.08.2019 Nr. BauL-6.100.1.-332-2018-FP, F.W. 34.1.04 gemäß § 6 BauGB genehmigt.

Cham,
 Inkrafttreten:
 Das Deckblatt wurde am 12.08.2019 gemäß § 6 Abs. 5 BauGB ortsüblich bekannt gemacht. Das Deckblatt ist damit rechtswirksam.

Wald, 12.08.2019


[Signature]
 2.1. Bürgermeister *[Name]*

Planung	KomPlan Ingenieurbüro für kommunale Planungen Leukstraße 3 84028 Landshut Fon: 0871/974087-0 Fax: 0871/974087-999 Mail: info@komplan-landshut.de Dipl.-Ing. (FH) D. Maroski Landschaftsarchitektin / Stadtplanerin 178 948 F. Bauer
Planungsträger	VG Wald Gemeinde Wald Hauptstraße 14 93192 Wald
Maßstab	Lageplan 2 - Bauflächenrücknahme M 1:5.000
Stand	25.07.2019

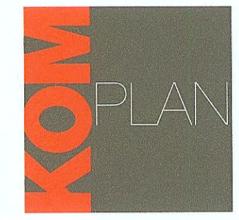

Bearbeitung	Nov. 2017	KÜ
Geändert Anlaß:		
§ 3 und 4 Abs.1 BauGB	24.05.2018	AL
§ 3 und 4 Abs.2 BauGB	31.01.2019	AL
16-0893_FNP/LP_D		

FLÄCHENNUTZUNGSPLAN / LANDSCHAFTSPLAN - BESTAND

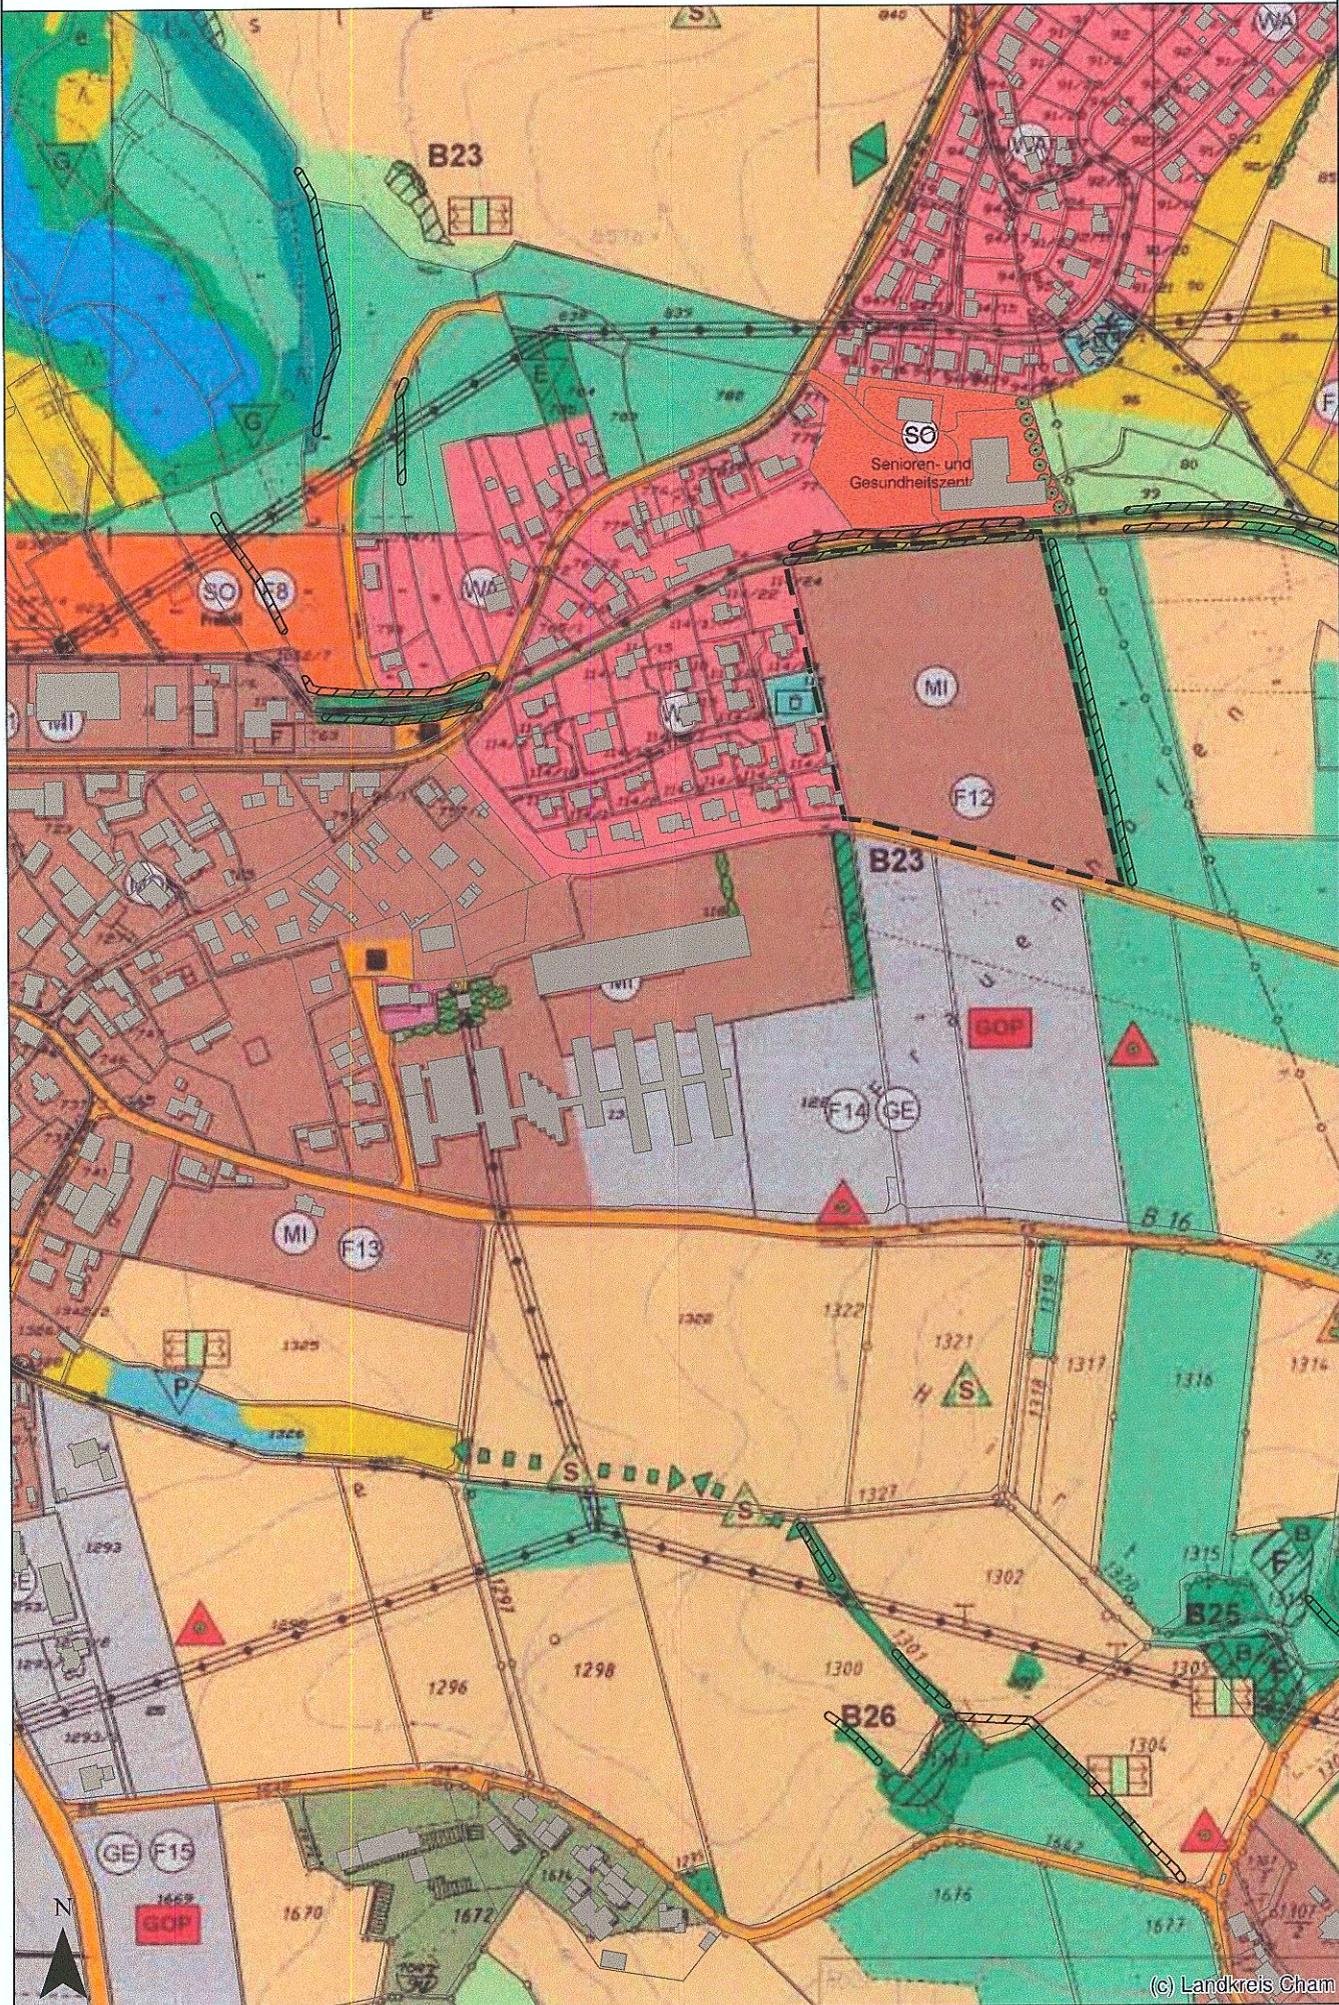


(c) Landkreis Cham

ORT: WALD

M 1:5.000

FLÄCHENNUTZUNGSPLAN / LANDSCHAFTSPLAN - FORTSCHREIBUNG

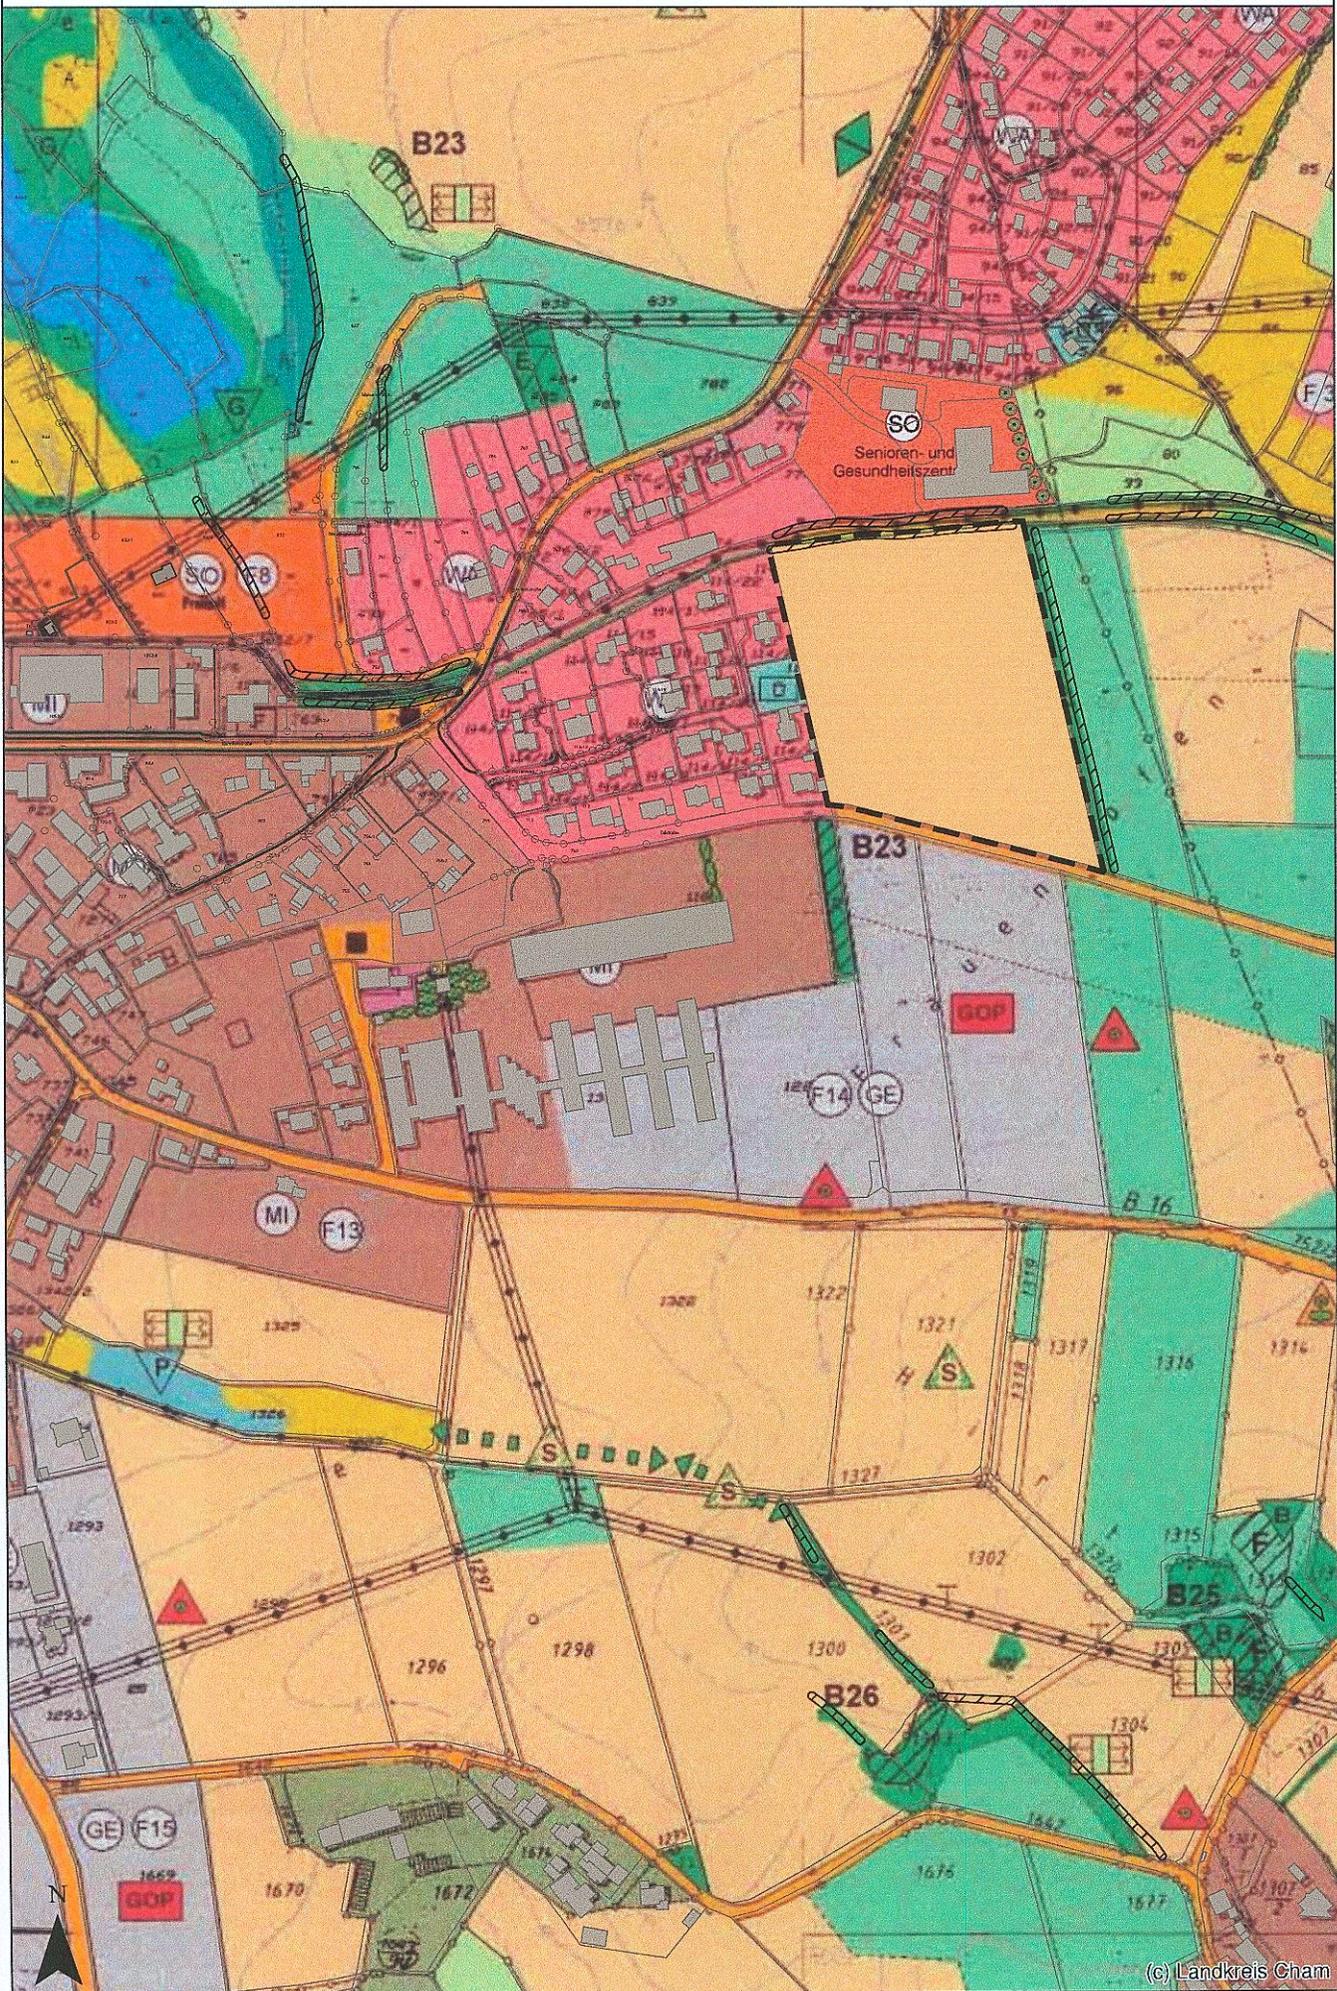

(c) Landkreis Cham

ORT: WALD

M 1:5.000

ÄNDERUNG: RÜCKNAHME MI-FLÄCHE

ZEICHENERKLÄRUNG

BESTAND PLANUNG

		GELTUNGSBEREICH DES DECKBLATTES
		ALLGEMEINES WOHNGEBIET
		MISCHGEBIET
		DORFGEBIET
		GEWERBEGEBIET
		SONDERGEBIET
		GEBÄUDE UND ANLAGEN IM AUSSENBEREICH
		FREIE BAUFLÄCHEN
		GRÜNORDNUNGSPLAN ERSTELLEN
		FEUERWEHR
		KLASSIFIZIERTE STRASSEN, SONSTIGE STRASSEN UND WEGE
		ELEKTRISCHE HOCHSPANNUNGSFREILEITUNG MIT SCHUTZSTREIFEN
		FLÄCHEN FÜR DIE LANDWIRTSCHAFT: GRÜNLAND, EXTENSIV
		FLÄCHEN FÜR DIE LANDWIRTSCHAFT: GRÜNLAND, INTENSIV / GRÜNFLÄCHE
		FLÄCHEN FÜR DIE LANDWIRTSCHAFT: ACKER
		FLÄCHEN DER FORSTWIRTSCHAFT
		AUWALD / BRUCHWALD
		BÄUME / GEHÖLZGRUPPEN
		STILLGEWÄSSER
		AUFFÜLLUNGEN
		BIOTOP NACH DER AMTLICHEN BIOTOPKARTIERUNG; NACHRICHTLICHE ÜBERNAHME DES BAYERISCHEN LANDESAMTES FÜR UMWELT
		SICHERUNG LANDSCHAFTLICH GUT EINGEBUNDENER ORTSRÄNDER
		EINGRÜNUNG VON ORTSRÄNDERN UND GEBÄUDEN IM AUSSENBEREICH MIT GEHÖLZSTRUKTUREN
		EINRICHTUNG VON PUFFERSTREIFEN
		VERBESSERUNG DER NAHERHOLUNGSMÖGLICHKEITEN
		PLEGEMASSNAHMEN LT. AMTL. BIOTOPKARTIERUNG DURCHFÜHREN
		FEUCHTWIESEN DURCH MAHD NACH BEDARF SICHERN UND OPTIMIEREN
		ENTWICKLUNG VON BIOTOP- UND VERNETZUNGSSTRUKTUREN
		FLURGRENZEN MIT FLURNUMMERN
		HÖHENLINIEN
		GEBÄUDEBESTAND

FLÄCHENNUTZUNGSPLAN LANDSCHAFTSPLAN

WALD DECKBLATT NR. 04

GEMEINDE
LANDKREIS
REGIERUNGSBEZIRK

WALD
CHAM
OBERPFALZ

Verfahrensvermerke:

Änderungsbeschluss: vom 07.12.2017
 Beteiligung der Bürger: von 26.02.2018 bis 28.03.2018
 Fachstellenanhörung: von 26.02.2018 bis 28.03.2018
 Öffentliche Auslegung: von 30.11.2018 bis 02.01.2019
 Erneute öffentliche Auslegung: von 24.06.2019 bis 24.07.2019
 Feststellungsbeschluss: vom 25.07.2019

Genehmigung:


Das Landratsamt Cham hat die Fortschreibung des FNP/LP mit Bescheid vom 08.08.2019 Nr. BauR-6100.1-332-2018-FP, F.Nr. 34. F. 04 gemäß § 6 BauGB genehmigt.

Cham,

Inkrafttreten:


Das Deckblatt wurde am 12.08.2019 gemäß § 6 Abs. 5 BauGB ortsüblich bekannt gemacht. Das Deckblatt ist damit rechtswirksam.

Wald, 12.08.2019

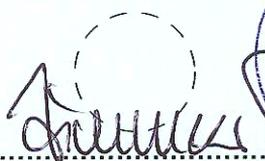
 2.1. Bürgermeister *Zimmerer*



Planung	KomPlan Ingenieurbüro für kommunale Planungen Leukstraße 3 84028 Landshut Fon: 0871/974087-0 Fax: 0871/974087-99 Mail: info@komplan-landshut.de Dipl. Ing. (FH) D. Maroski Landschaftsarchitektin/ Stadtplanerin F. Bauer
Planungsträger	VG Wald Gemeinde Wald Hauptstraße 14 93192 Wald
Maßstab	Lageplan 2 - Bauflächenrücknahme M 1:5.000
Stand	25.07.2019

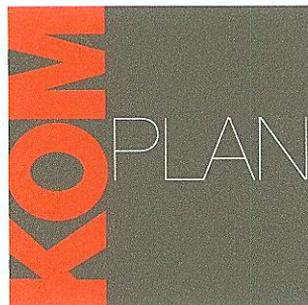

Bearbeitung	Nov. 2017	Kü
Geändert Anlass:		
§ 3 und 4 Abs.1 BauGB	24.05.2018	AL
§ 3 und 4 Abs.2 BauGB	31.01.2019	AL
16-0893_FNP/LP_D		