

Deckblatt

O.Nr. 27.07 Nanzing

Ortsabrundungssatzung nach § 34 Abs. 2 BBauG
der Gemeinde Schorndorf

Der Gemeinderat Schorndorf erläßt gem. § 34 Abs. 2 des Bundesbaugesetzes in der Fassung der Bekanntmachung vom 18.08.1976 (BGBl. I S. 2256) in Verbindung mit Art. 23 und 24 der Gemeindeordnung für den Freistaat Bayern in der Neufassung vom 5.12.1973, geändert durch Gesetz vom 11.11.1974 (GVBl. S. 610) folgende

S a t z u n g :

§ 1

Die Grenzen der im Sinne des § 34 Abs. 1 Bundesbaugesetz
im Zusammenhang bebauten Ortsteile

Schorndorf

Neuhaus

Penting

Obertraubenbach

Radling

Thierling

Nanzing

Knöbling

Wulting

der Gemeinde Schorndorf werden, wie in den als Anlagen
Nr. 1 - 9 dieser Satzung beigefügten Lageplänen M 1:5000
durch Rotumrandung gekennzeichnet, festgelegt.

§ 2

Diese Satzung tritt gem. § 34 Abs. 2 letzter Satz i. V. m.
§ 16 Abs. 2 Satz 2 und § 12 BBauG mit der Bekanntmachung
der Genehmigung dieser Satzung in Kraft.

Schorndorf, den 20. Juli 1978

Gemeinde Schorndorf


1. Bürgermeister

Genehmigt mit Bescheid des Landratsamtes Cham vom 24.11.1978

Cham, den 24.11.1978
Landratsamt
I.A.



Ehurner
Oberregierungsrat

Eing. 07. Dez. 1978						
B.	1	2	3	4	5	6

Bekannt gemacht am: 20.12.1978
.....

Traitsching 25.01.1979
.....den

Gemeinde Schorndorf
VG Traitsching

.....
Unterschrift
1. Bürgermeister


172

159

NOR DEN
 MASSTAB M 1:5000
 GEMARKUNG **Obertraubenbach**

Gmkg. Hötzing

NANZING

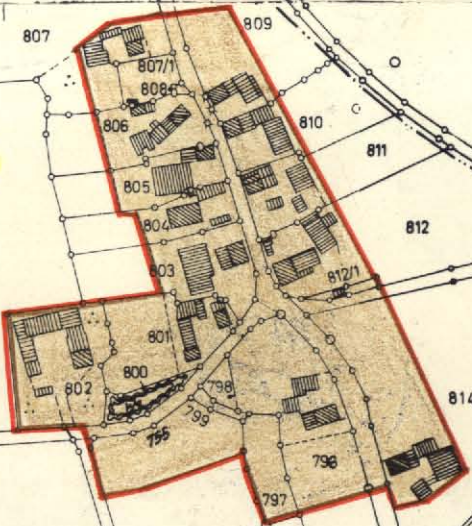

In der Darstellung der Grenzen können Veränderungen berücksichtigt sein, die noch nicht in das Grundbuch übernommen sind. Der Gebäudenachweis kann vom Bestand abweichen.
 Ausschnitt aus der Flurkarte N. o. 10-32
 Maßstab M 1:5000 (Vergrößerung auf 1:500)
 Vervielfältigungsrecht vorbehalten
Vermessungsamt Osnabrück
Gemarkung Obertraubenbach 25. Feb. 1976

Anlage Nr.7

zur Ortsabrundungssatzung gem. § 34 Abs.2
BBauG

für die Ortschaft Nanzing

der Gemeinde Schorndorf

20. Juli 1978

vom

Genehmigt durch das Landratsamt Cham am: Cham, den 24.7.78



.....
Unterschrift

Thurner

20.12.1978 RR

Bekanntmachung der genehmigten Satzung am:

Traitsching den 25.01.1979
Gemeinde Schorndorf

.....
Unterschrift
1. Bürgermeister

Deckblatt

O.Nr. 27.07.I Nanzing 1. Änderung

Satzung
zur Änderung der Ortsabrundungssatzung vom 20.07.1978
nach § 34 Abs. 4 Satz 1 Nr. 3 BauGB
der Gemeinde Schorndorf für den Ortsteil Nanzing

Die Gemeinde erlässt folgende Satzung zur Änderung der Ortsabrundungssatzung vom 20.07.1978 (rechtsverbindlich seit 20.12.1978) nach § 34 Abs. 4 Satz 1 Nr. 3 BauGB der Gemeinde Schorndorf für die Ortschaft Nanzing:

§ 1

Die gemäß § 34 Abs. 4 Satz 1 Nr. 3 BauGB festgelegte Grenze für den im Zusammenhang bebauten Ortsteil Nanzing wird entsprechend dem als Anlage beigefügten Lageplan (M = 1 : 5.000) geändert und um bisherige Außenbereichsflächen erweitert.

Die neuen Grenzen für den im Zusammenhang bebauten Ortsteil Nanzing sind durch Rotumrandung gekennzeichnet.

§ 2


Diese Satzung tritt gemäß § 34 Abs. 6 Satz 2 BauGB i. V. mit § 10 Abs. 3 Satz 4 BauGB mit der Bekanntmachung in Kraft.

Schorndorf, 19.05.2005
Gemeinde Schorndorf
i. V.


Kleinert
2. Bürgermeister



NANZING

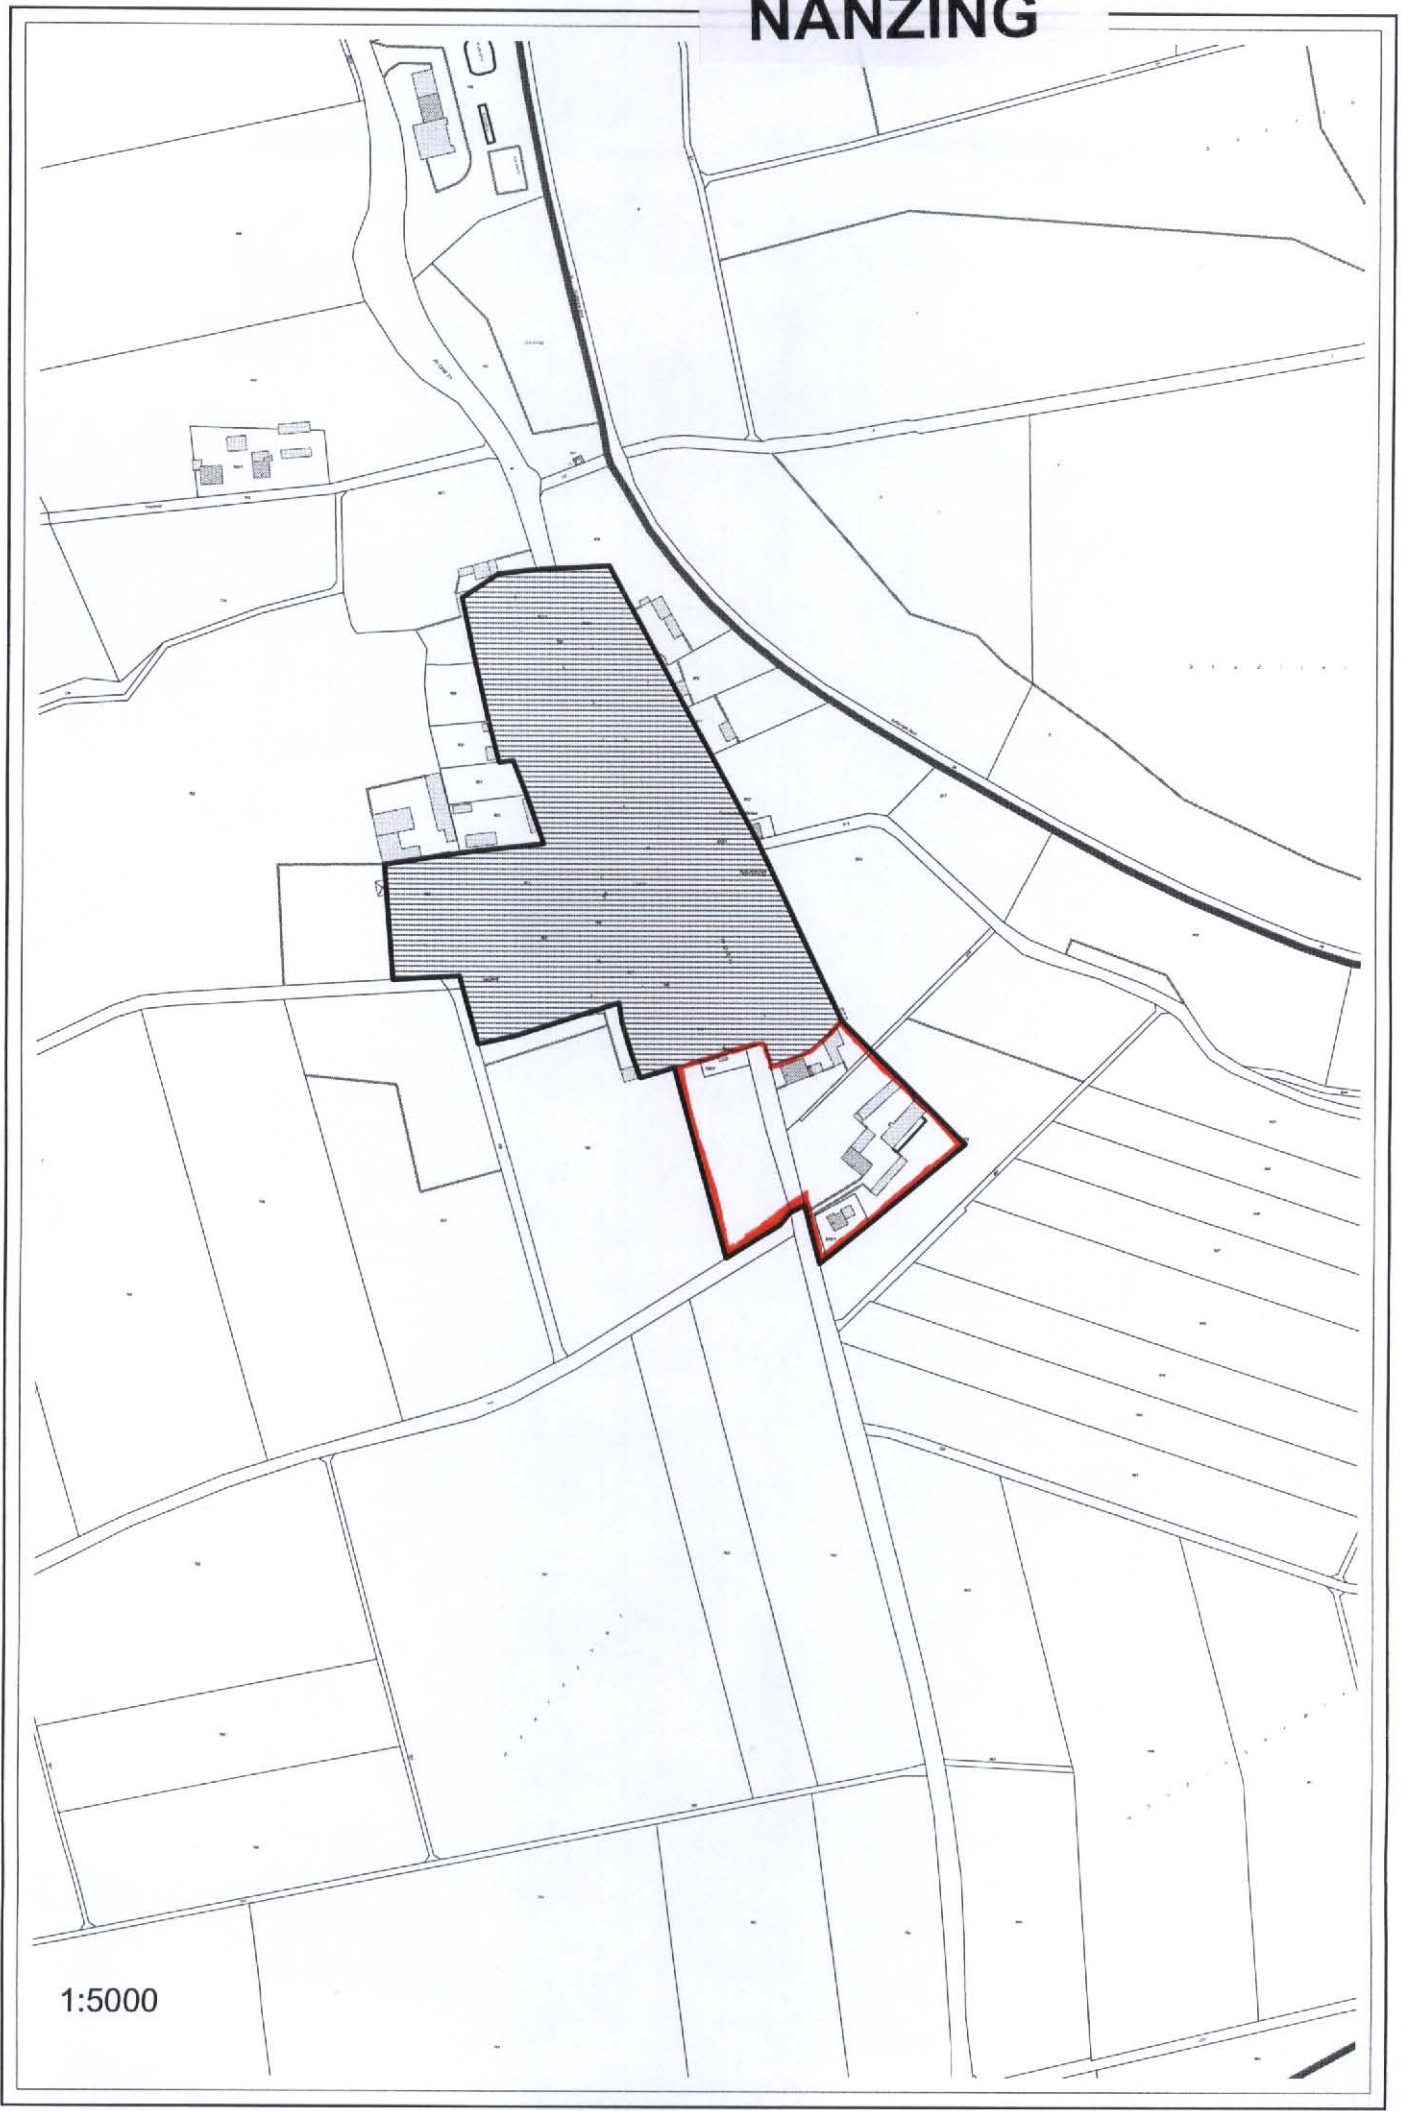

1:5000