



Lageplan M 1:2000

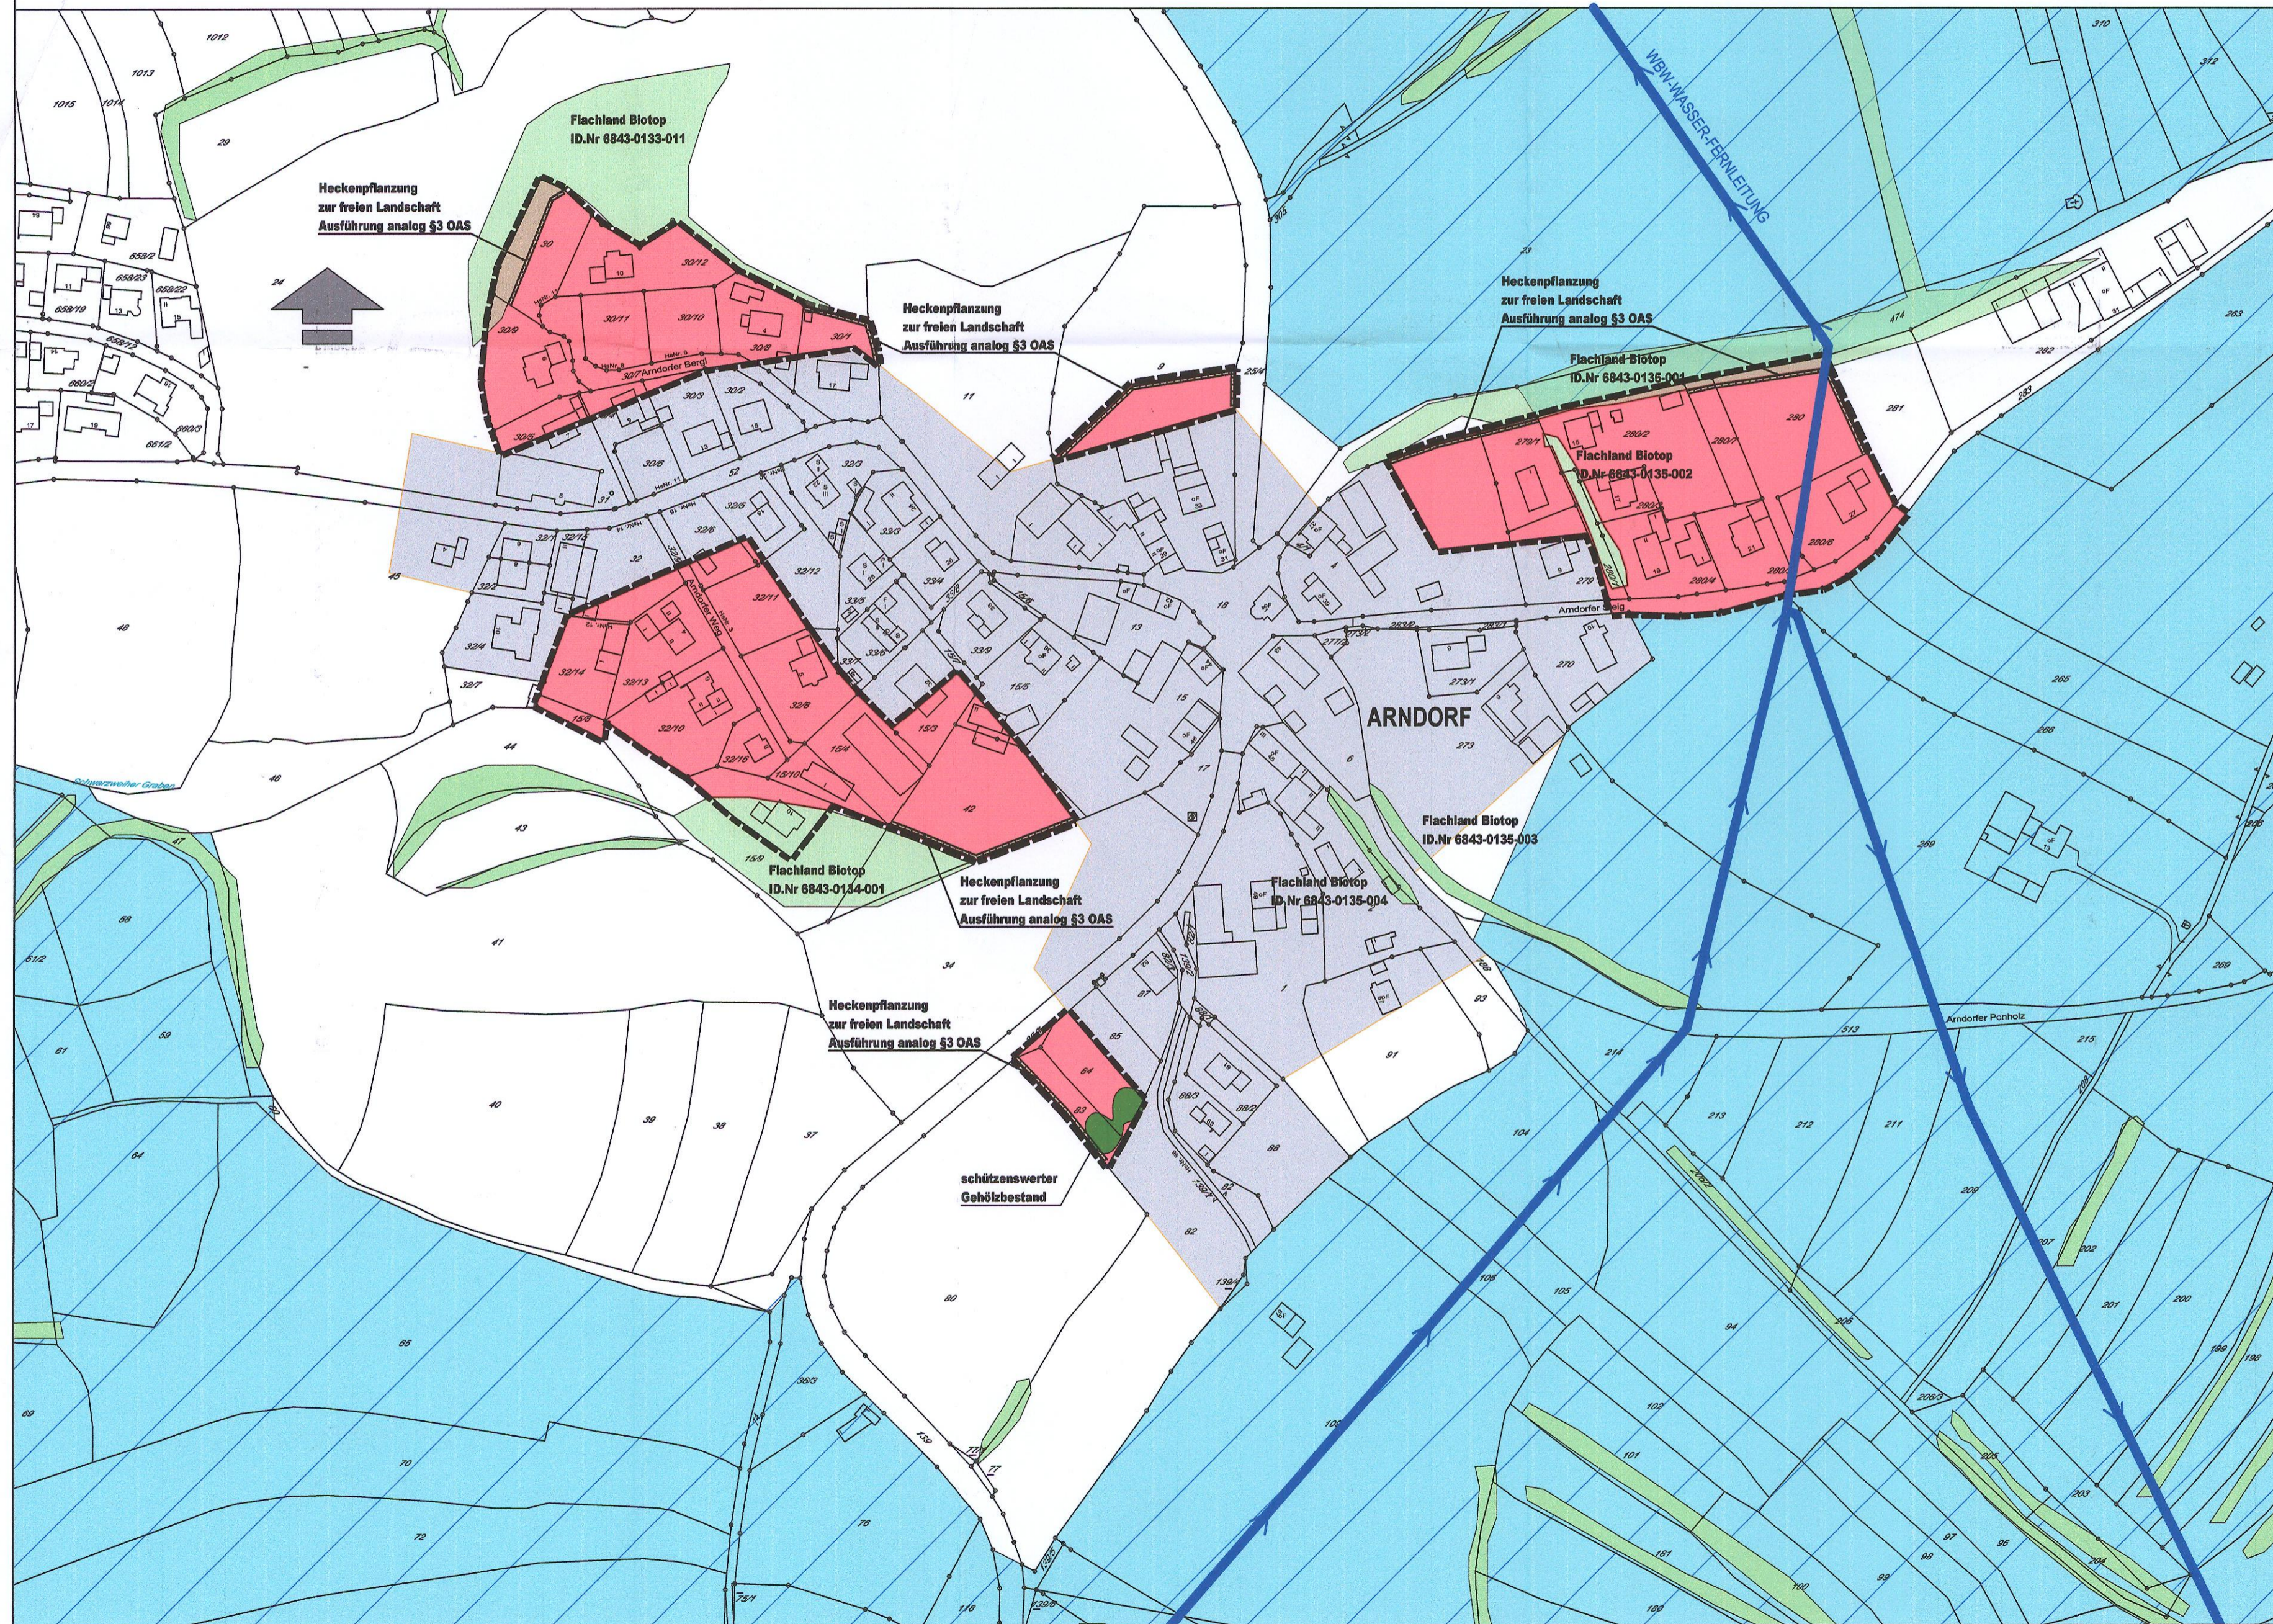

Lageplan M 1:5000

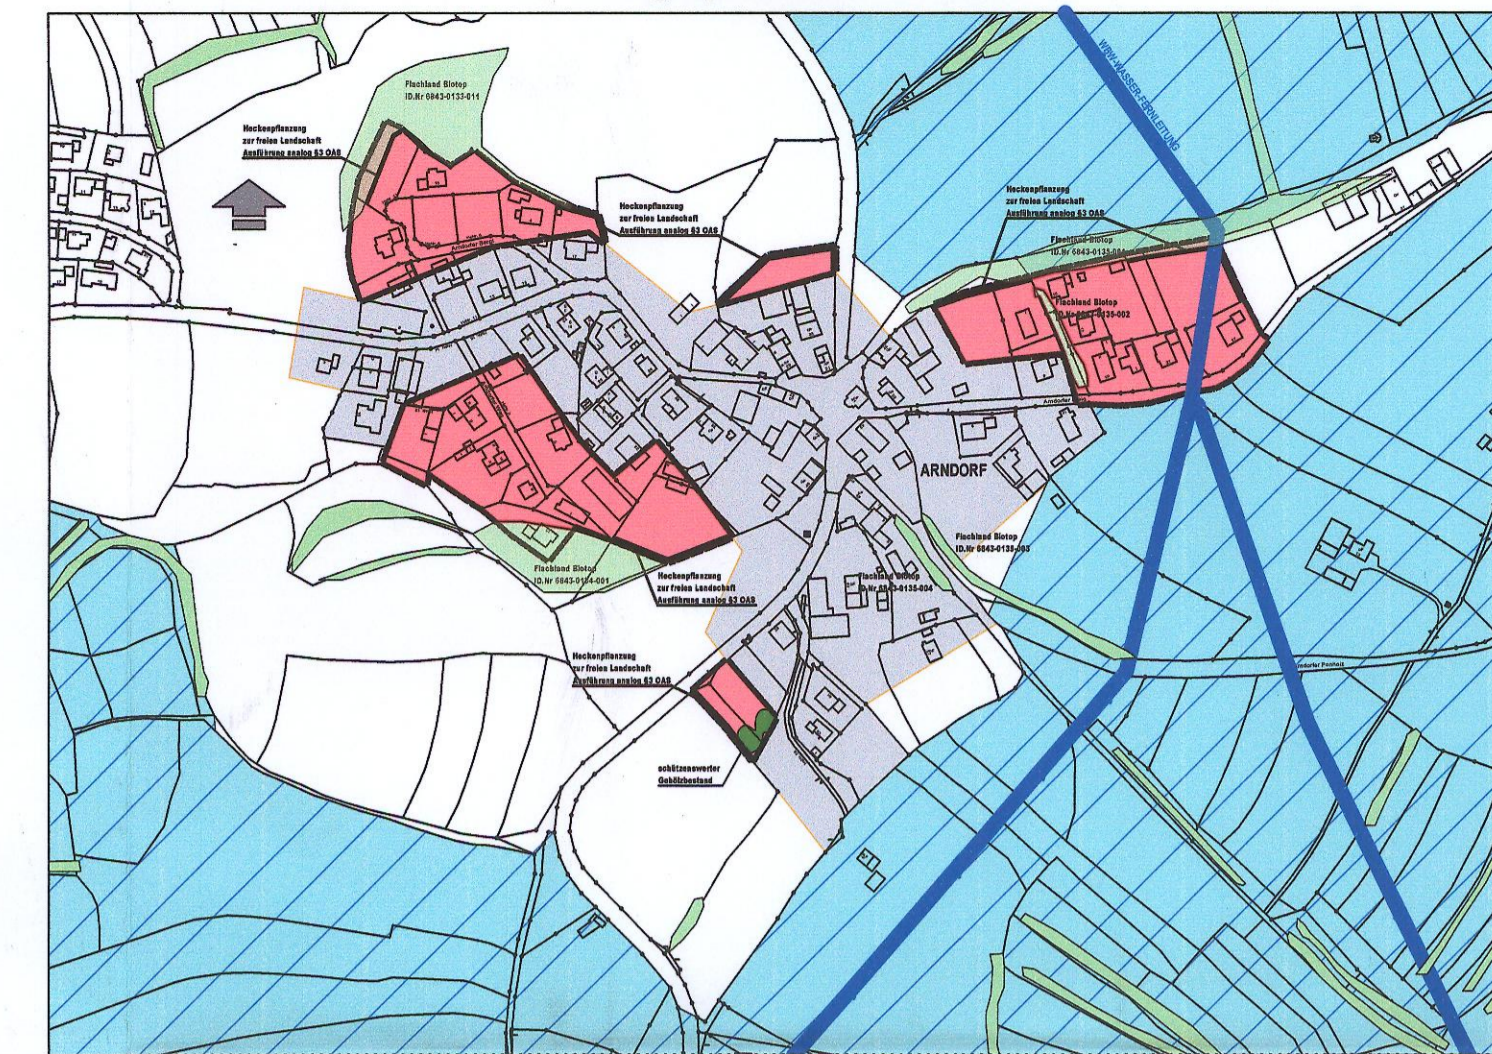

STADT BAD KÖTZTING - KNEIPPHEILBAD -



Stadt Bad Kötzting
Stadtbauamt
Herrenstraße 5

*D. Nr. 12.10.11
Beschluss Nr. 07.08.2020
Sg. 50*

93444 Bad Kötzting

Tel.: 09941 / 602 - 0
Fax: 09941 / 602 -130
Email: poststelle@bad-koetzting.de
Internet: <http://www.bad-koetzting.de>

STADT BAD KÖTZTING - LANDKREIS CHAM - REG.BEZIRK OBERPFALZ

ANLAGE 2: Lageplan zur 2. Änderung (Erweiterung) der Ortsabrundung "ARNDORF" der Stadt Bad Kötzting

Legende:

- Erweiterungsbereich
- Ortsbereich
- Grenze Erweiterungsbereich
- Biotop
- Heckenpflanzung §3 OAS
- Landschafts-Schutzgebiet

ANLAGE
2

PLANUNG:
Stadtbauamt
Bad Kötzting

GEZ.: Augustin 01.04.2016	GEÄND.: Augustin 20.09.2016	GEÄND.: Augustin 04.02.2020	GEÄND.: Augustin 26.05.2020	MASSTAB: 1 : 2000 / 5000
--	--	--	--	------------------------------------