



# Drosselschacht

M 1 : 50

## Schnitt A -A

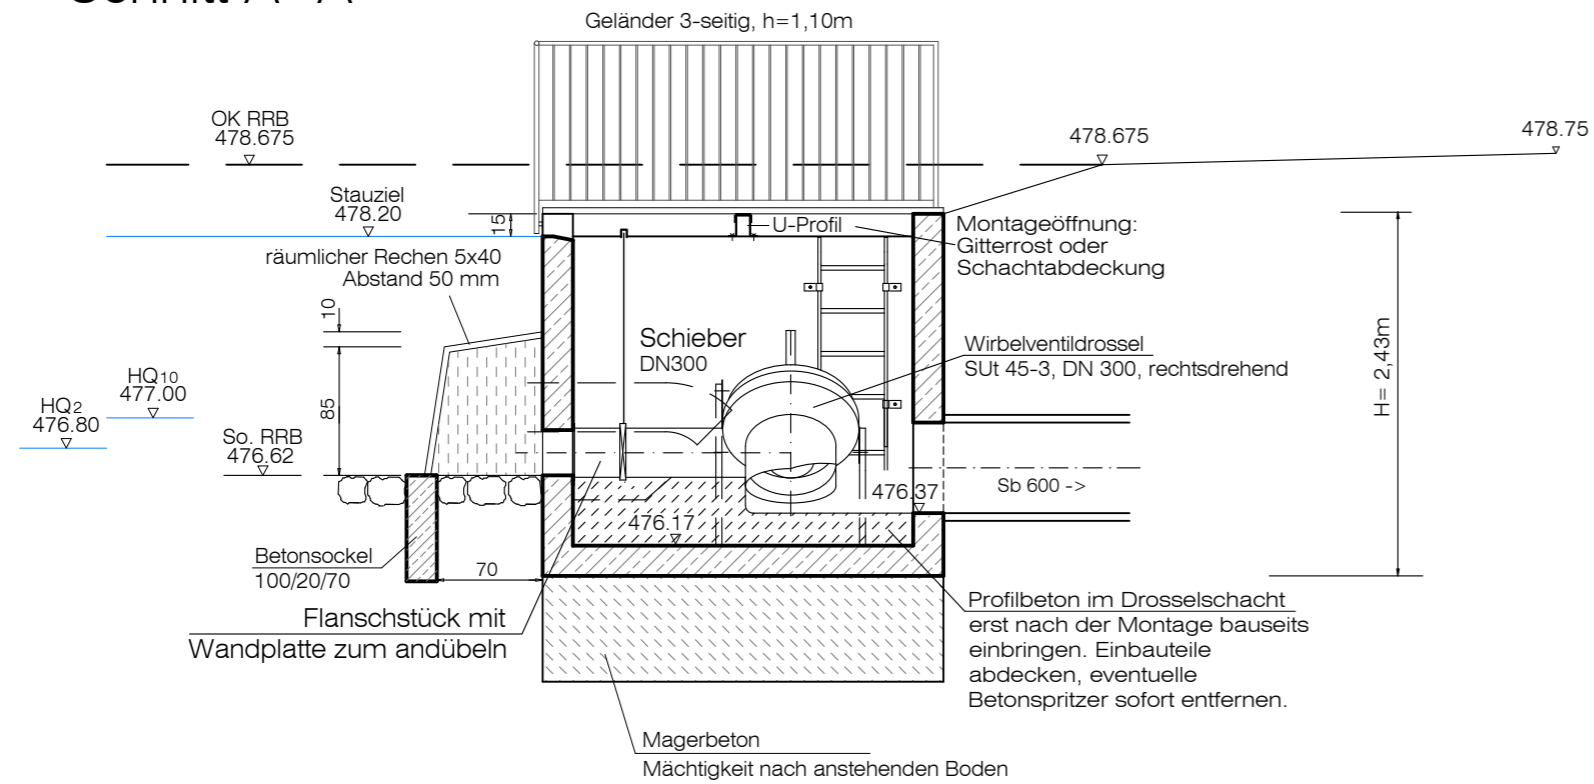

## Grundriss

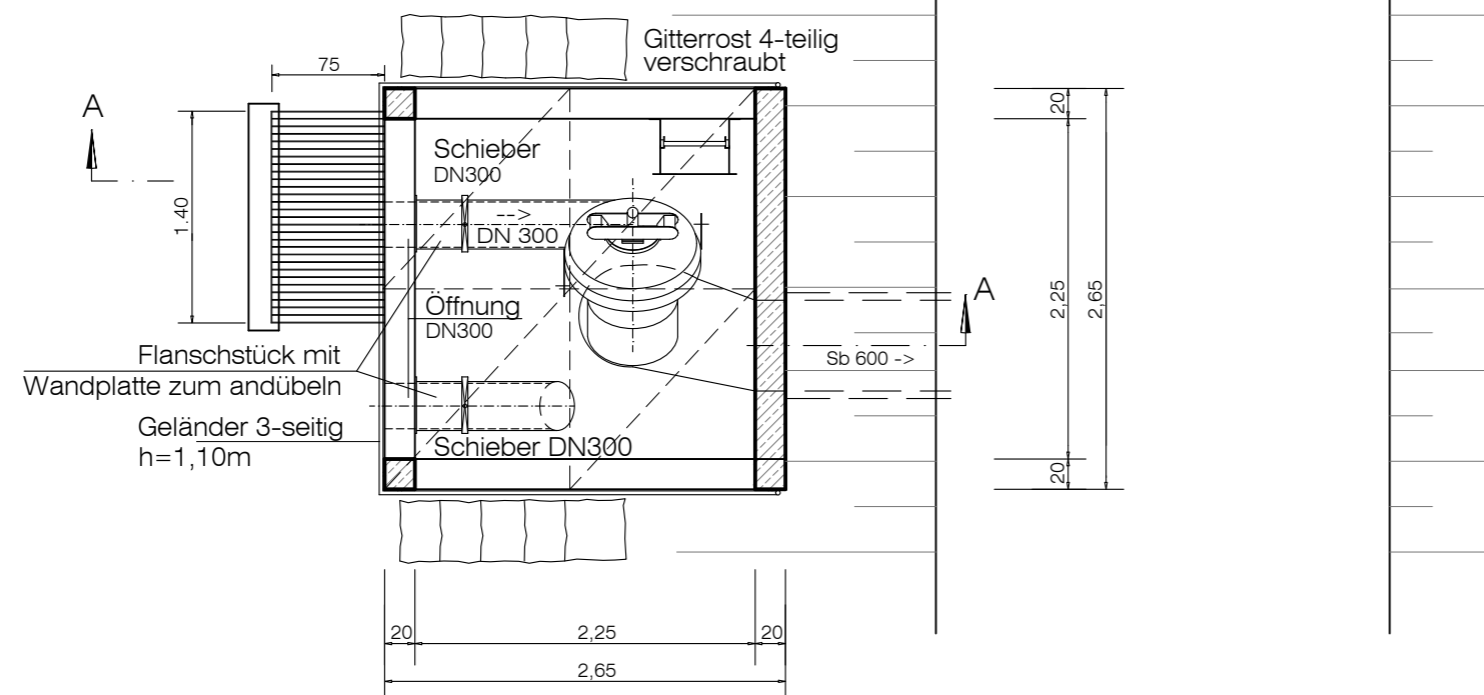

Index	Bemerkung	geänd. am	Name	gepr. am	Name
Vorhaben:	Antrag auf gehobene wasserrechtliche Erlaubnis für das Ableiten des Niederschlagswassers aus dem westlichen Teil des Gewerbegebietes "Hungerbühl II" und dem bestehenden Bereich "Am Hungerbühl" in Neukirchen b. Hl. Blut, in den Freybach.		Anlage:		3.6
Vorhabensträger:	Markt Neukirchen b. Hl. Blut Marktplatz 2, 93453 Neukirchen		Obj.-Nr.:		528 221
Maßstab:	1 : 50		Schutzvermerk/Dateiname: Für diese Zeichnung/technische Unterlage/ Darstellung behalten wir uns alle Rechte vor.		
	Drosselschacht		entw.	Juli 2020	J. Rösch
			gez.	Juli 2020	M. Braun
			gepr.	Juli 2020	J. Meier
<b>EBB</b>		<b>EBB INGENIEURGESELLSCHAFT mbH</b>			
		Michael-Burgau-Str. 22a, D-93049 Regensburg		E-Mail: ebb@ebb-gmbh.de	
		Telefon 0941/2004-0, Telefax 0941/2004-200		www.ebb-ingenieure.de	
20.10.2020					
Datum	Unterschrift Entwurfsverfasser	Datum	Unterschrift Vorhabensträger		