

MARKT ESCHLKAM - LANDKREIS CHAM
WALDSCHMIDTPLATZ 2
93458 ESCHLKAM



GEWERBEGEBIET (GE) "BÄCKERMÜHLE III"

VERMESSUNGSLAGEPLAN

HÖHENBEZUGSSYSTEM_DHHN2016
KOORDINATENSYSTEM_ETRS89 / UTM 32
BESTANDSVERMESSUNG VOM 17.11.2021

VORENTWURFSFASSUNG: 06.12.2021
ENTWURFSFASSUNG: 03.05.2022
SATZUNGSFASSUNG:




ESCHLKAM, _____

FLORIAN ADAM - ERSTER BÜRGERMEISTER

RIEDLINGENIEURBÜRO GmbH
Ahornweg 6 93437 Furth im Wald
09973-803455 info@ib-riedl.com

FURTH IM WALD, 04.10.2022

SEBASTIAN RIEDL B.ENG.

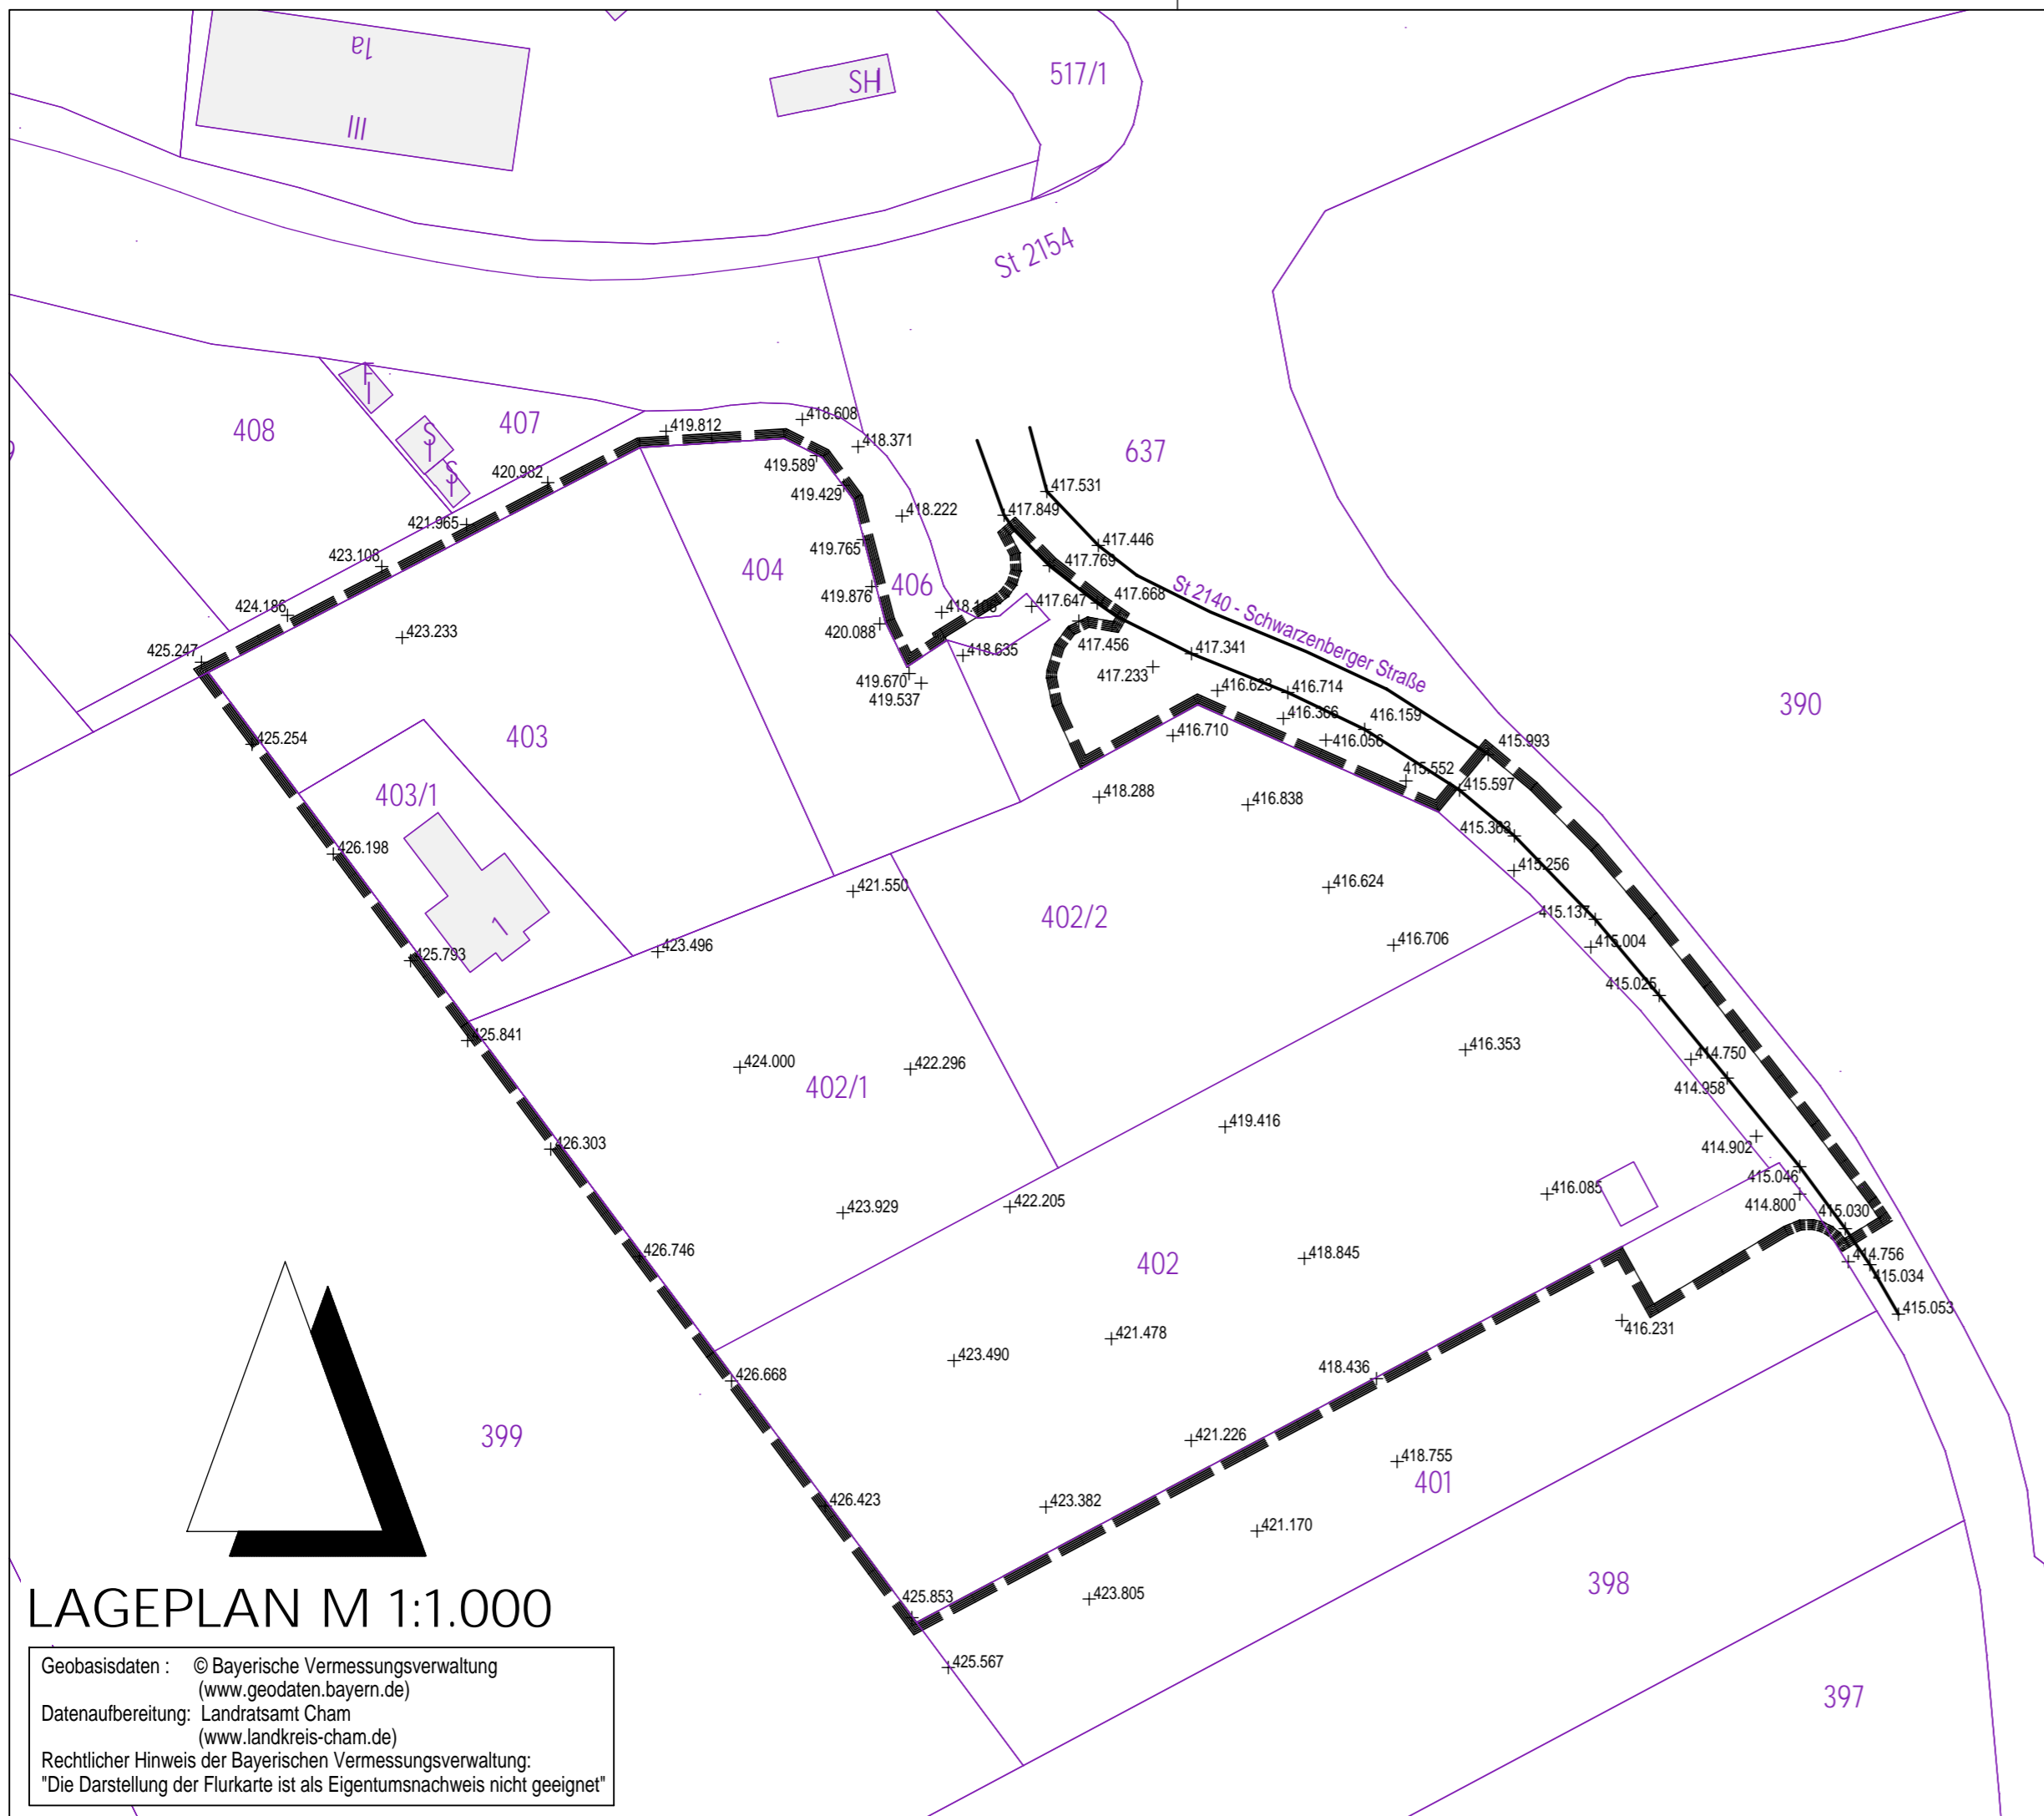

LAGEPLAN M 1:1.000

Geobasisdaten : © Bayerische Vermessungsverwaltung
(www.geodaten.bayern.de)
Datenaufbereitung: Landratsamt Cham
(www.landkreis-cham.de)
Rechtlicher Hinweis der Bayerischen Vermessungsverwaltung:
"Die Darstellung der Flurkarte ist als Eigentumsnachweis nicht geeignet"