


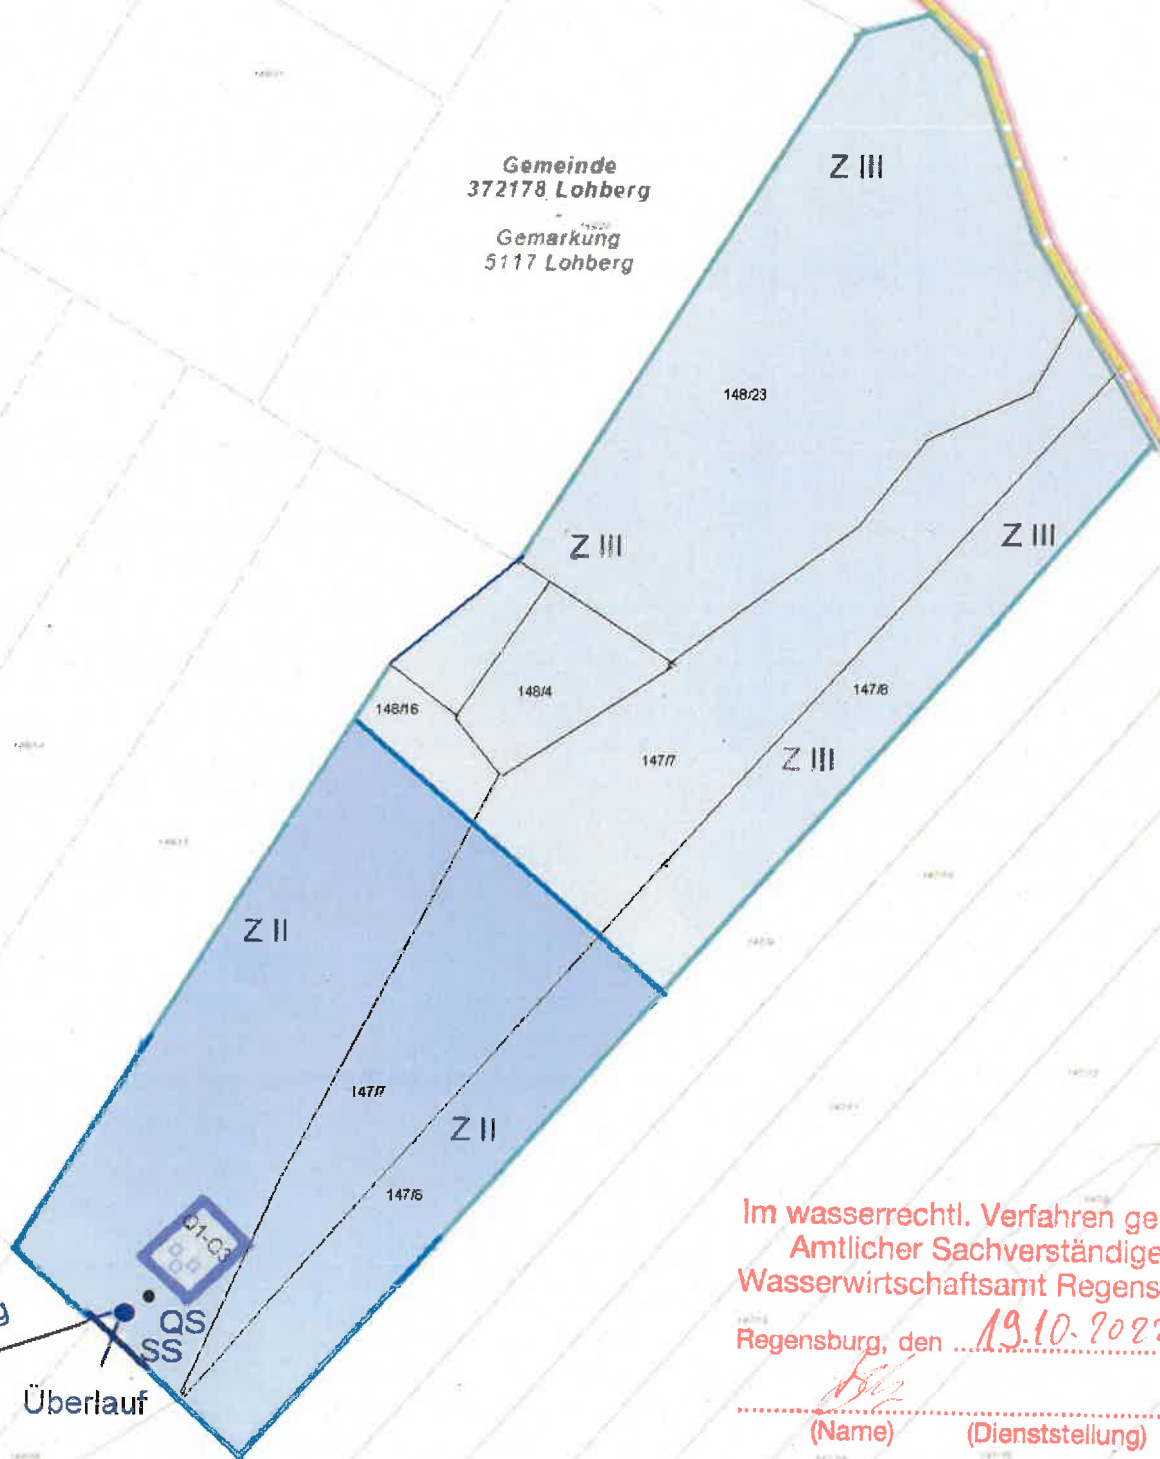

Gemeinde
372178 Lohberg
Gemarkung
5117 Lohberg



Ableitung

Überlauf

Im wasserrechtl. Verfahren geprüft
 Amtlicher Sachverständiger
 Wasserwirtschaftsamt Regensburg
 Regensburg, den 19.10.2022
 (Name) (Dienststellung)

Stand: 10.03.2022

1:5.000

Geobasisdaten: © Bayerische Vermessungsverwaltung
 Geoschnallen: © Landreus Cham et al.
 Katasteramt Regensburg
 Geoinformationssysteme
 © Landreus Cham et al.

Für eventuelle Mängel in Inhalt und Richtigkeit wird keine Haftung übernommen.
 Aus der Lastenliste dieser Spartenplanung werden abgeleitet nicht angelehrt werden.
 Vor Bauarbeiten sind Spartenpläne zu prüfen. Einbauarbeiten durch zuständige Verordner einzuholen.
 Die Darstellung der Flurstücke als Eigentumsnachweis nicht geeignet.

Anlage 2: Lageplan der Quellen mit
Flurstücksnummern