

Deckblatt

O.Nr. 33.11 Thonberg

IE: 20.02.2006
O.Nr. 33.M. / h

Satzung
zur Festlegung der Grenzen und zur Abrundung des im Zusammenhang bebauten Ortsteiles

Thonberg

(Abrundungssatzung)

Aufgrund des §34 Abs. 4 Nr. 1 und 3 des Baugesetzbuches (BauGB) i.V.m. § 23 und 24 GO hat der Gemeinderat der Gemeinde Waffenbrunn folgende Satzung beschlossen:

§ 1
Gegenstand

Die Grenzen des im Zusammenhang bebauten Ortsteiles Thonberg werden festgelegt.

§ 2
Abrundung

Der im Zusammenhang bebaute Ortsteil Thonberg wird durch folgende Außenbereichsgrundstücke abgerundet:

Flur-Nr. 393 (Teilfläche), 400/1, 397, 396 (Teilfläche), 387, 382, 383, 397/16, 384, 494, 508/2, 358/7 (Teilfläche), 383/1, 381/2, 396/1 alle Gemarkung Obernried.

§ 3
Räumlicher Geltungsbereich

Die Grenzen des abgerundeten, im Zusammenhang bebauten Ortsteiles Thonberg sind in dem beigehefteten Lageplan (1 : 5000) dargestellt. Diese sind Bestandteil der Satzung.

§ 4
Inkrafttreten


Diese Satzung tritt mit der ortsüblichen Bekanntmachung nach §10 Abs. 3 BauGB in Kraft.

22. Dez. 2005

Waffenbrunn, den
(Ort, Datum)

Hiegl
Hiegl
1. Bürgermeister



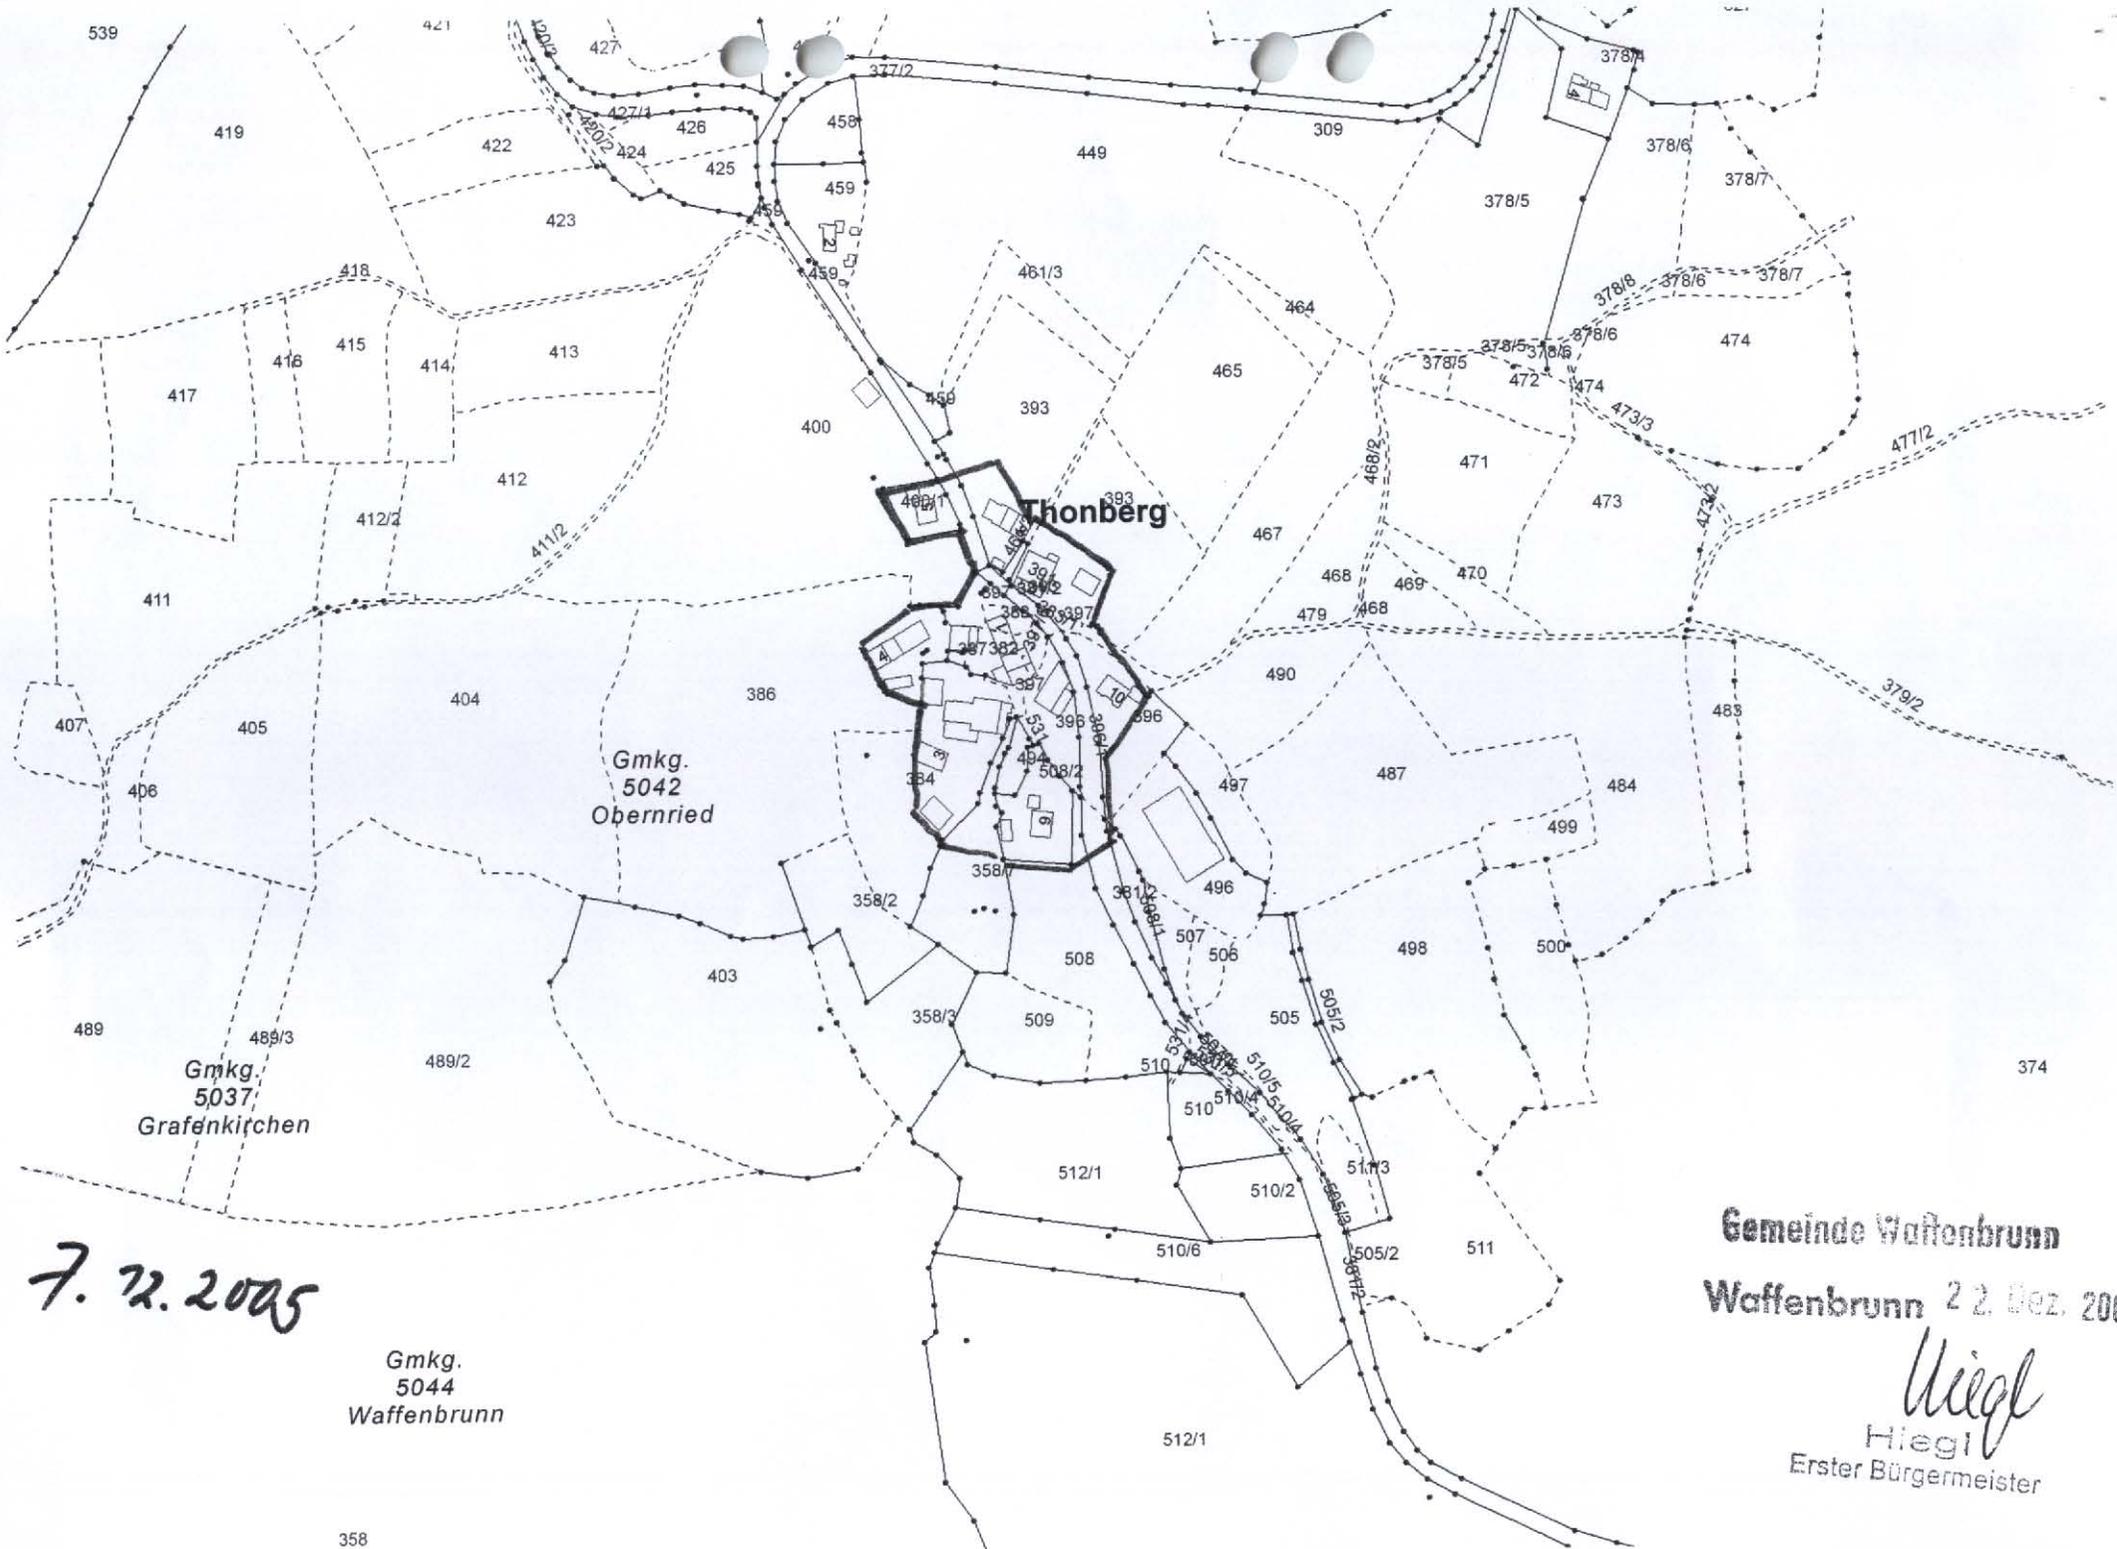

Thonberg

Gmkg.
5042
Oberried

Gmkg.
5037
Grafenkirchen

Gmkg.
5044
Waffenbrunn

7. 12. 2005

Gemeinde Waffenbrunn
Waffenbrunn 22. Dez. 2005

Ueigl
Hiegl
Erster Bürgermeister

Deckblatt

O.Nr. 33.11.I Thonberg 1. Änderung

GEMEINDE

WAFFENBRUNN

LANDKREIS CHAM

1. Änderung der Ortsabrundungssatzung

„ORTSTEIL THONBERG“

Nach § 34 Abs. 4 Satz 1 Nr. 3 BauGB

Vorhabensträger:

Gemeinde Waffenbrunn
Rhanwaltinger Str. 4
93494 Waffenbrunn



Entwurfsverfasser:



J. Posel Ing. Büro für Bauwesen GmbH & Co. KG
Untere Regenstr. 24, 93413 Cham
Tel.: (09971) 769693-0
E-Mail: info@posel-ingenieure.de

Waffenbrunn, den 14.05.2024



Aufgestellt: Cham, den 29.07.2020
Geändert: Cham, den 20.11.2020
Geändert: Cham, den 17.01.2024
Geändert: Cham, den 24.04.2024

.....
1. Bürgermeister Ederer

.....
Projekt Nr. 6090

Inhaltsverzeichnis

A.	Planteil mit Hinweisen und Verfahrensvermerken	Seite 2
B.	Textliche Festsetzung nach § 9 BauGB	Seite 3
C.	Textliche Hinweise	Seite 4
D.	Begründung	Seite 6

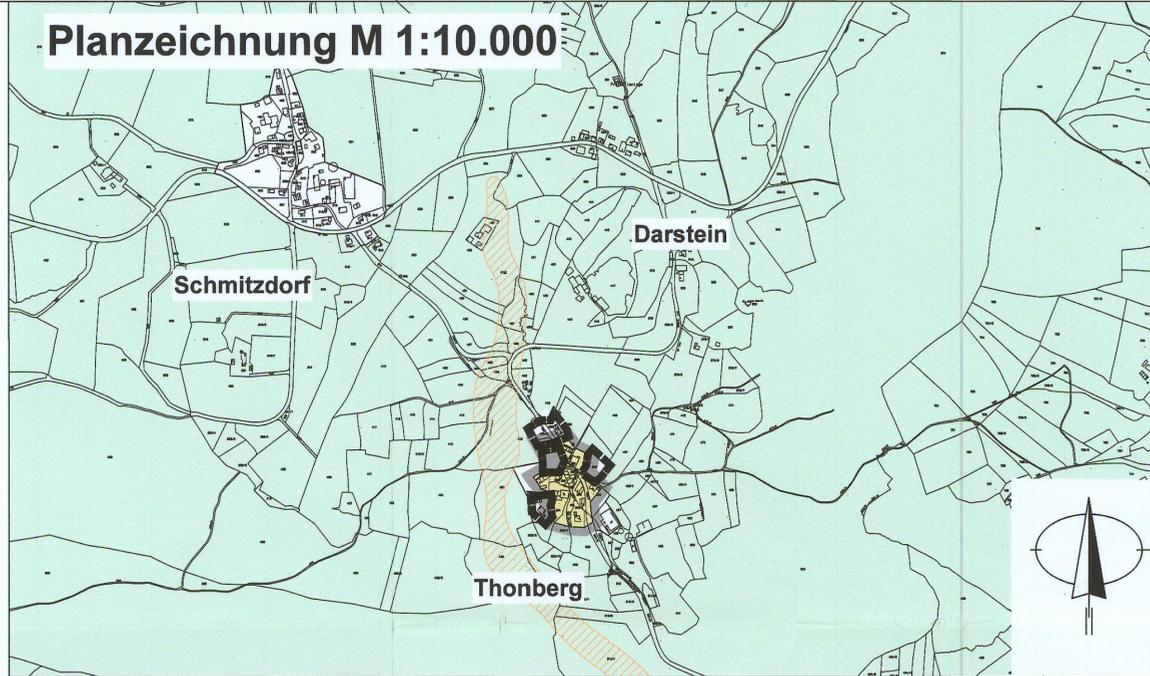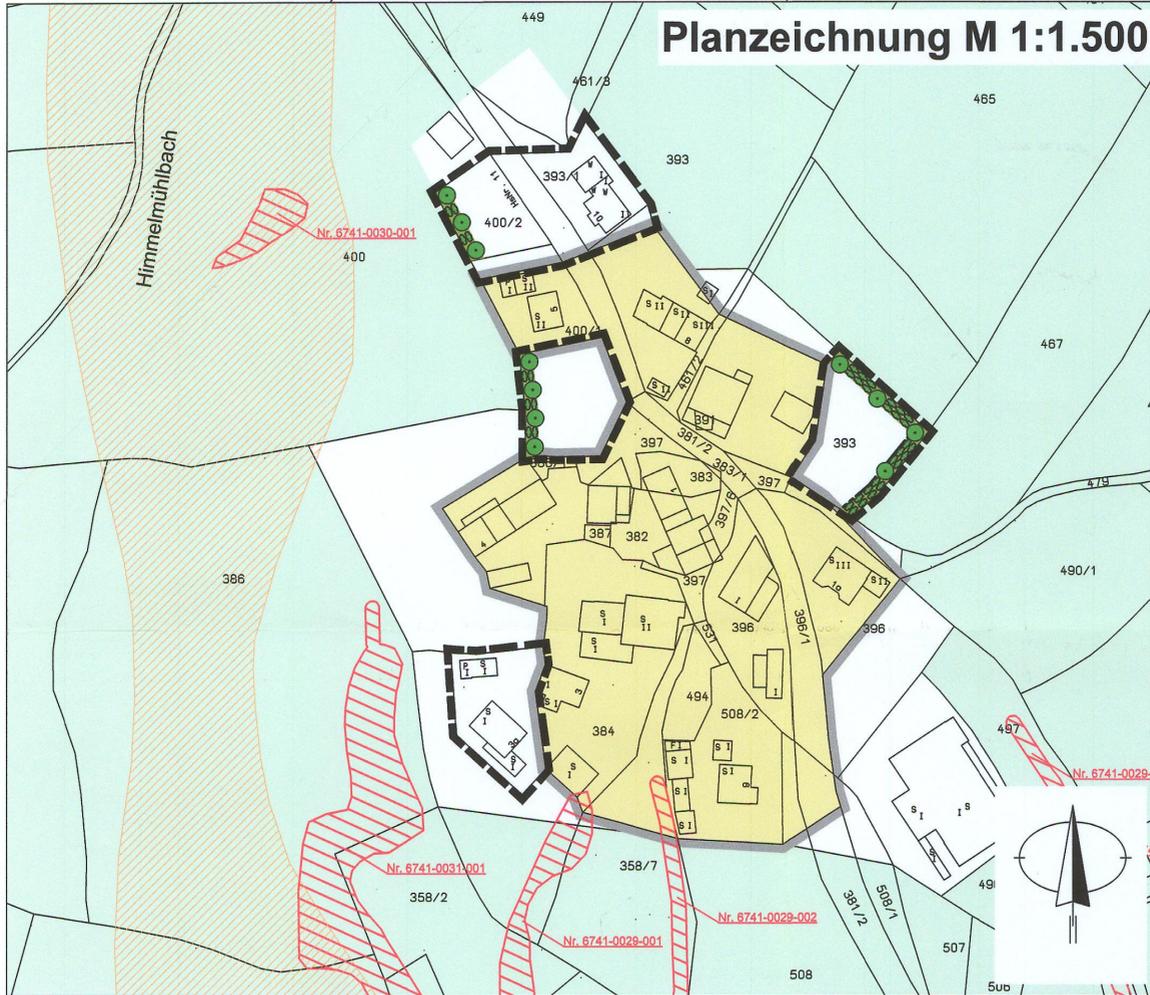

**§2
Abrundung**
Der im Zusammenhang bebaute Ortsteil Thonberg wird durch folgende Außenbereichsgrundstücke abgerundet:
Fl.-Nr.: 400/2 sowie Teilflächen der Fl.-Nr. 384, 400, 377, 393/1 und 393 der Gemarkung Oberried.

**§3
Räumlicher Geltungsbereich**
Die Grenzen des abgerundeten, im Zusammenhang bebauten Ortsteiles Thonberg sind im Lageplan vom 14.04.2024 dargestellt. Dieser ist Bestandteil der Satzung.

**§4
Festsetzungen**
Nach Art. 81 BayBO sowie § 34 Abs. 5 Sätze 2 und 4 BauGB i. V. m. § 9 Abs. 1 und 1 a BauGB werden folgende Festsetzungen getroffen:
Folgende Ausgleichsflächen werden für die Grundstücke festgesetzt:
Fl.-Nr. 400/2: An der westlichen Länge ist durch die Pflanzung auf ganzer Länge (ca. 27m) einer zweireihigen Heckenstruktur in einer Breite von 4,50 m mit drei großkronigen Laubbäumen (a 90 m²) mit standortheimischen Gehölzen aus der Artenliste für den Naturraum 400 „Hinterer Oberpfälzer Wald“ eine naturschutzfachlich sinnvolle Ausgleichsmaßnahme zu schaffen. Zusätzlich sind 4 großkronige Laubbäume (a 90 m²) zu pflanzen.
Fl.-Nr. 400 (Teilfläche): Am westlichen Rand der Ortsabrundung ist durch die Pflanzung einer zweireihigen Feldhecke in einer Länge von ca. 36 m und einer Breite von 4,50 m mit standortheimischen Gehölzen aus der Artenliste für den Naturraum 400 „Hinterer Oberpfälzer Wald“ eine naturschutzfachlich sinnvolle Ausgleichsmaßnahme zu schaffen. Zusätzlich sind 4 großkronige Laubbäume (a 90 m²) zu pflanzen.
Fl.-Nr. 393 (Teilfläche): An der Nord-Ost (ca. 45 m) und der Süd-Ost (ca. 41 m) Grenze ist auf ganzer Länge eine zweireihigen Feldhecke in einer Breite von 4,50 m mit standortheimischen Gehölzen aus der Artenliste für den Naturraum 400 „Hinterer Oberpfälzer Wald“ eine naturschutzfachlich sinnvolle Ausgleichsmaßnahme zu schaffen. Zusätzlich sind 4 Obststammhochbäume (a 60 m²) zu pflanzen.
Fl.-Nr. 384 (Teilfläche): Durch die im Süden und Westen angrenzenden Gehölzstrukturen ist eine weitere Aufwertung durch zusätzliche Gehölzpflanzungen nicht notwendig.

Der gesetzliche Mindestabstand bei Pflanzungen zu benachbarten Flächen ist generell zu beachten. Die Anlagen der Heckenstreifen und Einzelbäume hat nach 1 Jahr nach der Bezugsfertigkeit der Gebäude zu erfolgen. Der Ausgleich muss so lange zur Verfügung stehen, wie der Eingriff wirkt. Im Falle einer Bebauung folglich dauerhaft.

Mit den Bauantragsunterlagen für ein Vorhaben im Geltungsbereich der Ortsabrundungssatzung „Ortsteil Thonberg“ ist ein Eingrünungsplan in einem geeigneten Maßstab mit einer Pflanzliste vorzulegen. In diesem Eingrünungsplan sind die Festsetzungen der Satzung zu berücksichtigen.

**§5
Inkrafttreten**
Diese Satzung tritt mit der ortsüblichen Bekanntmachung nach § 10 Abs. 3 BauGB in Kraft.

Waffenbrunn, den 14.05.2024
Gemeinde Waffenbrunn

Ederer (1. Bürgermeister)

Die Grenzen des im Zusammenhang bebauten Ortsteiles Thonberg werden geändert.

**§1
Gegenstand**

Die Grenzen des im Zusammenhang bebauten Ortsteiles Thonberg werden geändert.

- Verfahrensvermerke**
- Die Gemeinde Waffenbrunn kann nach § 13 Abs. 1 BauGB das vereinfachte Verfahren anwenden.
- Aufstellungsbeschluss**
Der Gemeinderat hat in der Sitzung vom 12.08.2020 die 1. Änderung der Ortsabrundungssatzung „Ortsteil Thonberg“ beschlossen. Die Änderungsbeschlüsse wurden am 23.09.2020 ortsüblich bekanntgemacht (§2 Abs. 1 BauGB).
 - Beteiligung der Öffentlichkeit**
Der Entwurf zur 1. Änderung der Ortsabrundungssatzung „Ortsteil Thonberg“ in der Fassung vom 14.04.2024 wurde gemäß § 3 Abs. 2 BauGB in der Zeit vom 21.07.2024 - 25.08.2024 öffentlich ausgelegt. Ort und Dauer der öffentlichen Auslegung wurde am 20.07.2024 ortsüblich bekannt gemacht.
 - Beteiligung der Träger öffentlicher Belange**
Die Träger öffentlicher Belange nach § 4 Abs. 2 BauGB wurden zur 1. Änderung der Ortsabrundungssatzung „Ortsteil Thonberg“ in der Fassung vom 14.04.2024 in der Zeit vom 21.07.2024 - 25.08.2024 beteiligt.
 - Erneute Beteiligung der Öffentlichkeit**
Der Entwurf zur 1. Änderung der Ortsabrundungssatzung „Ortsteil Thonberg“ in der Fassung vom 14.04.2024 wurde gemäß § 4 Abs. 3 BauGB in der Zeit vom 21.07.2024 - 25.08.2024 erneut öffentlich ausgelegt. Ort und Dauer der öffentlichen Auslegung wurde am 21.07.2024 ortsüblich bekannt gemacht.
 - Erneute Beteiligung der Träger öffentlicher Belange**
Die Träger öffentlicher Belange nach § 4 Abs. 2 BauGB wurden zur 1. Änderung der Ortsabrundungssatzung „Ortsteil Thonberg“ in der Fassung vom 14.04.2024 gemäß § 4 Abs. 3 BauGB in der Zeit vom 21.07.2024 - 25.08.2024 erneut beteiligt.
 - Satzungsbeschluss**
Die Gemeinde Waffenbrunn hat mit Beschluss des Gemeinderates vom 08.05.2024 die 1. Änderung der Ortsabrundungssatzung „Ortsteil Thonberg“ gemäß § 10 Abs. 1 BauGB in der Fassung vom 14.04.2024 als Satzung beschlossen.
 - Inkrafttreten**
Die 1. Änderung der Ortsabrundungssatzung „Ortsteil Thonberg“ wurde am 14.05.2024 gemäß § 10 Abs. 3 BauGB ortsüblich bekanntgemacht. Die 1. Änderung der Ortsabrundungssatzung „Ortsteil Thonberg“ mit Begründung wird seit diesem Tag zu den üblichen Dienststunden in der Gemeindeverwaltung Waffenbrunn zu jedermanns Einsicht bereitgehalten und über dessen Inhalt auf Verlangen Auskunft gegeben.
- Mit der Bekanntmachung tritt die 1. Änderung der Ortsabrundungssatzung „Ortsteil Thonberg“ in Kraft. Auf die Rechtsfolgen des §44 Abs. 3, Satz 1 und 2 sowie Abs. 4 BauGB und die §§ 214 und 215 BauGB ist hingewiesen worden.

Waffenbrunn, den 14.05.2024
Ederer (Erster Bürgermeister)

A. Planteil mit Hinweisen und Verfahrensmerkmalen

Planliche Festsetzungen
(§ 9 BauGB)

- Grenze des räumlichen Geltungsbereichs der 1. Änderung der Ortsabrundungssatzung „Ortsteil Thonberg“
Fl.-Nr.: 400/2 sowie Teilflächen der Fl.-Nr. 384, 400, 377, 393/1 und 393
- Anzupflanzende Bäume mit Pflanzvorschlag (Standort frei wählbar)
- zweireihige, freiwachsende Hecke aus heimischen Laubgehölzen
Pflanzabstand ca. 1,50m
aus Artenliste für Naturraum 400 „Hinterer Oberpfälzer Wald“

Standortheimische Laubgehölze für den Naturraum 400 „Hinterer Oberpfälzer Wald“
(Grenzwald nördlich Furth im Wald und nördlich Waldtütchen, Steinlohe)

Artenliste für Naturraum 400 „Hinterer Oberpfälzer Wald“

Laubgehölze	Deutscher Name	Fruchtart	Wuchshöhe	Wurzelsystem
<i>Acer platanoides</i>	Spitz-Ahorn	x	x	x
<i>Acer pseudoplatanus</i>	Berg-Ahorn	x	x	x
<i>Alnus glutinosa</i>	Schwarz-Erle	x	x	x
<i>Betula pendula</i>	Weiß-Birke	x	x	x
<i>Betula pubescens</i>	Moor-Birke	x	x	x
<i>Cornus avellana</i>	Hainbuche	x	x	x
<i>Crataegus laevigata</i>	Zweizähliger Weißdorn	x	x	x
<i>Crataegus monogyna</i>	Einzähliger Weißdorn	x	x	x
<i>Fagus sylvatica</i>	Buche	x	x	x
<i>Fraxinus excelsior</i>	Gemeinliche Esche	x	x	x
<i>Lonicera xylosteum</i>	Schwarze Heckenrose	x	x	x
<i>Populus tremula</i>	Erle	x	x	x
<i>Prunus avium</i>	Vogelbeere	x	x	x
<i>Prunus spinosa</i>	Schlehe	x	x	x
<i>Quercus robur</i>	Stiel-Eiche	x	x	x
<i>Quercus petraea</i>	Faßhölzchen	x	x	x
<i>Rosa canina</i>	Aktive Rose	x	x	x
<i>Rubus fruticosus</i>	Brombeere (Artenreichtum)	x	x	x
<i>Rubus idaeus</i>	Himbeere	x	x	x
<i>Salix caprea</i>	Obere Weide	x	x	x
<i>Salix caprea</i>	Sal-Weide	x	x	x
<i>Salix elaeagnis</i>	Grün-Weide	x	x	x
<i>Salix fragilis</i>	Bruch-Weide	x	x	x
<i>Salix purpurea</i>	Purpur-Weide	x	x	x
<i>Sambucus nigra</i>	Schwarzer Holunder	x	x	x
<i>Sambucus racemosa</i>	Trübener Holunder	x	x	x
<i>Sorbus aucuparia</i>	Vogelbeere	x	x	x
<i>Ulmus campestris</i>	Weißer Ulm	x	x	x
<i>Ulmus glaberrimus</i>	Sommer-Linde	x	x	x
<i>Ulmus minor</i>	Gemeinlicher Scherlehn	x	x	x

Planliche Hinweise und nachrichtliche Übernahmen

- bestehende Grenze der Ortsabrundungssatzung Ortsteil Thonberg
- bestehender Grenzverlauf mit Angabe der Flurnummer
- bestehende Haupt- und Nebengebäude mit Angabe der Hausnummer
- Landschaftsschutzgebiet (LSG-00579.01)
- Flachlandbiotop (6741-0029-001; 6741-0029-002; 6741-0029-003; Nr. 6741-0029-005; 6741-0031-001; 6741-0030-001; 6741-0029-019)
- Wassersensibler Bereich

Präambel

Satzung
(1. Änderungssatzung für Ortsteil Thonberg)

zur Festlegung der Grenzen und zur Abrundung des im Zusammenhang bebauten Ortsteiles Thonberg

(Ergänzungssatzung)

Aufgrund des § 34 Abs. 4 Satz 1 Nr. 3 des Baugesetzbuches (BauGB) i. d. F. der Bekanntmachung vom 03.11.2017 zuletzt geändert durch Art. 3 des Gesetzes vom 20.12.2023 (BGBl. 2023 I Nr. 394), Gemeindeordnung für Freistaat Bayern i. d. F. der Bek. vom 22.08.1998 (GVBl., S. 796, BayRS 2020-1-1-I), die zuletzt durch §§ 2, 3 des Gesetzes vom 24. Juli 2023 (GVBl. S. 385, 586) geändert worden ist, hat der Gemeinderat der Gemeinde Waffenbrunn folgende Satzung beschlossen:

**§1
Gegenstand**

Die Grenzen des im Zusammenhang bebauten Ortsteiles Thonberg werden geändert.

ORTSABRUNDUNGSSATZUNG

Entwurfsverfasser

J. POSEL
INGENIEURBÜRO FÜR
BAUWESEN GmbH & Co. KG
UNTERE REGENSTRASSE 24
93413 CHAM
+49(0)9971 - 769893-0
info@posel-ingenieure.de
www.posel-ingenieure.de

Aufgestellt Cham, den 29.07.2020
geändert Cham, den 20.11.2020
geändert Cham, den 17.01.2024
geändert Cham, den 24.04.2024

J. Posel Ingenieurbüro für Bauwesen GmbH & Co. KG

Bauherr

Gemeinde Waffenbrunn
Rhanwaltinger Str. 4
93494 Waffenbrunn

Waffenbrunn, 14.05.2024
1. Bürgermeister Josef Ederer

Planinhalt

1. Änderung der Ortsabrundungssatzung
Gemeinde Waffenbrunn "Ortsteil Thonberg"

Gezeichnet DS	Bearbeitet HA	Maßstab 1:1.500; 1:10.000	Plan.Nr. 6090/3a
------------------	------------------	------------------------------	---------------------

FÜR DIESE ZEICHNUNG BEHALTEN WIR UNS ALLE RECHTE VOR!
EINE VERWÄLTUNG UND ÄNDERUNG IST NUR MIT AUSDRÜCKLICHER GENEHMIGUNG DES PLANERSTELLERS ZULÄSSIG!

Planzeichnung M 1:1.500

Himmelmühbach



Nr. 6741-0030-001

Nr. 6741-0029-002

Nr. 6741-0031-001

Nr. 6741-0029-001

Nr. 6741-0029-002

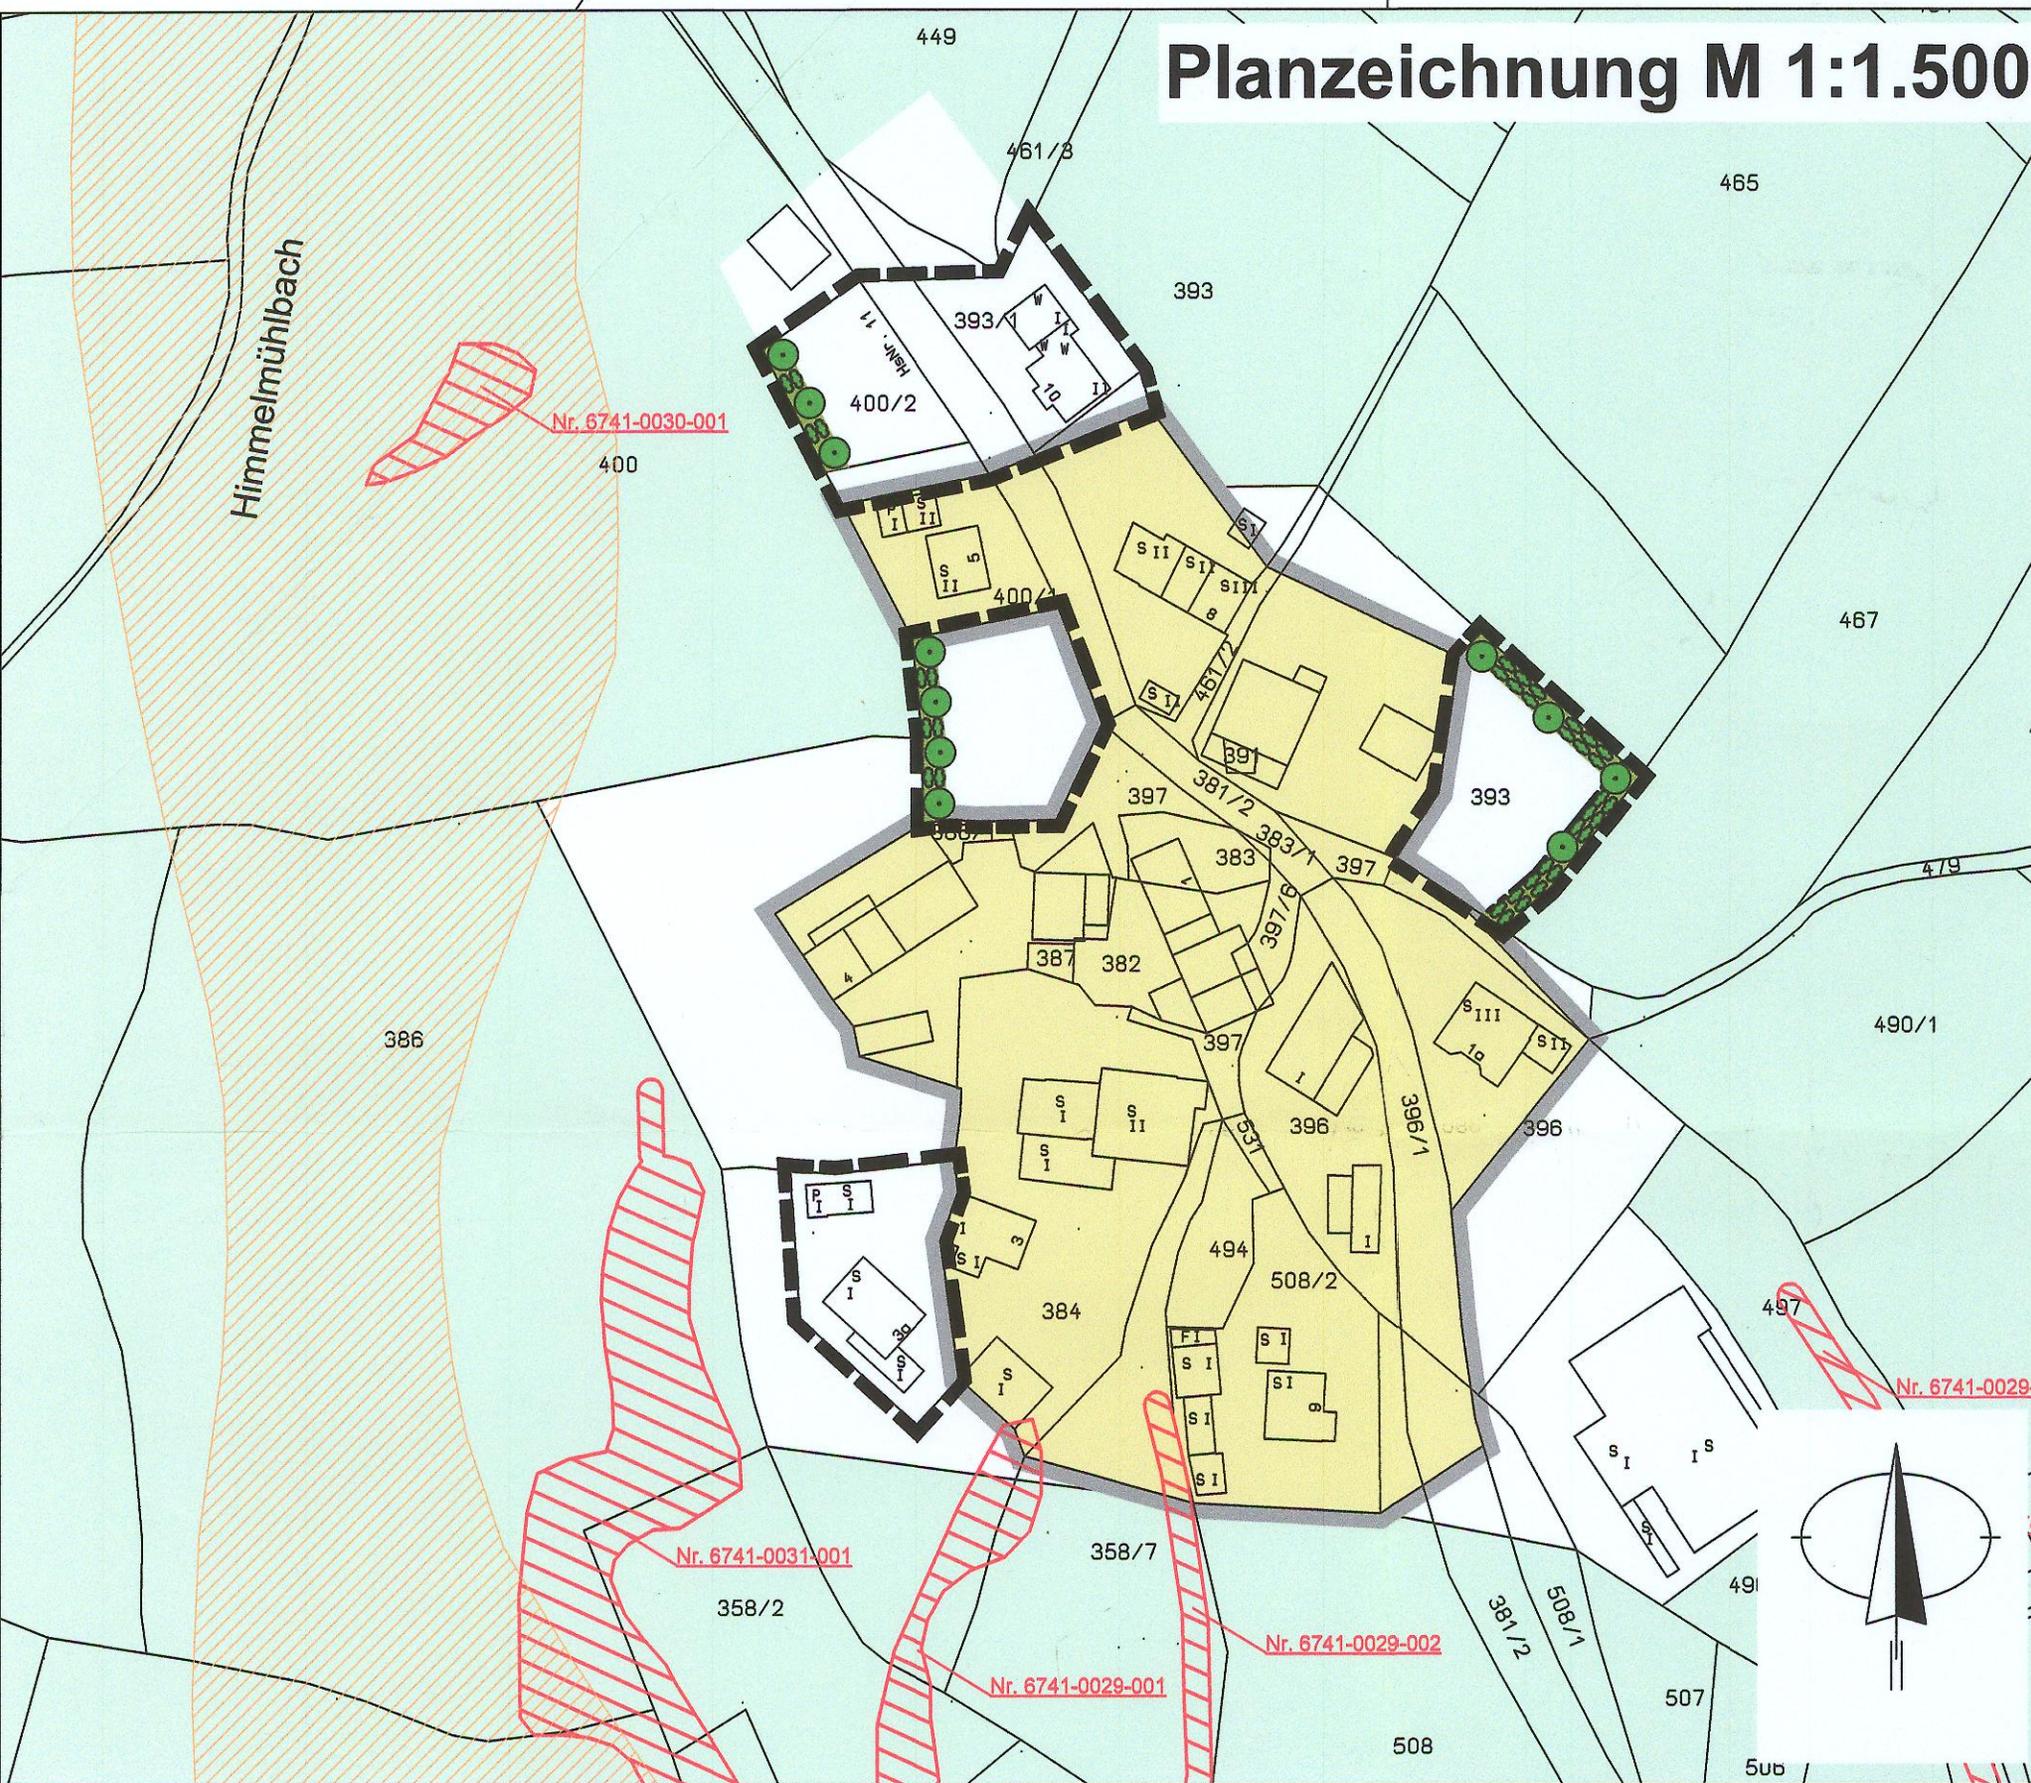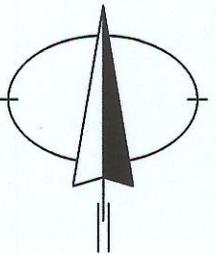

A. Planeteil mit Hinweisen und Verfahrensvermerken

Planliche Festsetzungen


(§ 9 BauGB)



Grenze des räumlichen Geltungsbereichs der 1. Änderung der Ortsabrundungssatzung „Ortsteil Thonberg“
Fl.-Nr.: 400/2 sowie Teilflächen der Fl.-Nr. 384, 400, 377, 393/1 und 393



Anzupflanzende Bäume mit Pflanzvorschlag (Standort frei wählbar)

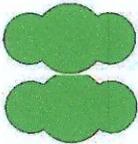

zweireihige, freiwachsende Hecke aus heimischen Laubgehölzen
Pflanzabstand ca. 1,50m
aus Artenliste für Naturraum 400 „Hinterer Oberpfälzer Wald“

Standortheimische Laubgehölze für den Naturraum 400 „Hinterer Oberpfälzer Wald“
(Grenzwald nördlich Furth im Wald und nördlich Waldmünchen, Steinlohe)

Artenliste für Naturraum 400 „Hinterer Oberpfälzer Wald“


Laubgehölze		Standort		
Botanischer Name	Deutscher Name	feucht-nass	trocken-mager	mesophil
<i>Acer platanoides</i>	Spitz-Ahorn		x	x
<i>Acer pseudoplatanus</i>	Berg-Ahorn			x
<i>Alnus glutinosa</i>	Schwarz-Erle	x		
<i>Betula pendula</i>	Sand-Birke		x	
<i>Betula pubescens</i>	Moor-Birke	x		
<i>Corylus avellana</i>	Haselnuss			x
<i>Crataegus leucogata</i> agg.	Zweiggriffelter Weißdorn		x	
<i>Crataegus monogyna</i> agg.	Eingriffelter Weißdorn		x	
<i>Fagus sylvatica</i>	Rot-Buche			x
<i>Fraxinus excelsior</i>	Gewöhnliche Esche	x		
<i>Lonicera nigra</i>	Schwarze Heckenkirsche			x
<i>Populus tremula</i>	Zitter-Pappel, Espe			x
<i>Prunus avium</i>	Vogelkirsche		x	
<i>Prunus spinosa</i>	Schlehe, Schwarzdorn		x	
<i>Quercus robur</i>	Stiel-Eiche		x	x
<i>Rhamnus frangula</i>	Faulbaum	x		
<i>Rosa pendulina</i>	Alpen-Rose			x
<i>Rubus fruticosus</i> agg.	Brombeere (Artengruppe)		x	x
<i>Rubus idaeus</i>	Hinbeere			x
<i>Salix aurita</i>	Öhrchen-Weide	x		
<i>Salix caprea</i>	Sal-Weide, Pfingst-Weide		x	
<i>Salix cinerea</i>	Grau-Weide	x		
<i>Salix fragilis</i>	Bromch-Weide	x		
<i>Salix purpurea</i>	Purpur-Weide	x		
<i>Sambucus nigra</i>	Schwarzer Holunder		x	x
<i>Sambucus racemosa</i>	Trauben Holunder			x
<i>Sorbus aucuparia</i>	Vogelbeere		x	
<i>Tilia cordata</i>	Winter-Linde			x
<i>Tilia platyphyllos</i>	Sommer-Linde			x
<i>Viburnum opulus</i>	Gewöhnlicher Schneeball	x		

Erläuterung der Tabelle:
mesophil Bezeichnung für Pflanze, die mittlere Feuchtigkeitsverhältnisse bevorzugt


Planliche Hinweise und nachrichtliche Übernahmen




bestehende Grenze der Ortsabrundungssatzung Ortsteil Thonberg

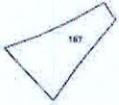

bestehender Grenzverlauf mit Angabe der Flurnummer

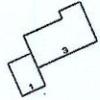

bestehende Haupt- und Nebengebäude mit Angabe der Hausnummer

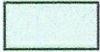

Landschaftsschutzgebiet (LSG-00579.01)



Flachlandbiotop (6741-0029-001; 6741-0029-002; 6741-0029-003;
Nr. 6741-0029-005; 6741-0031-001; 6741-0030-001; 6741-0029-019)



Wassersensibler Bereich

Präambel

Satzung

(1. Änderungssatzung für Ortsteil Thonberg)

zur Festlegung der Grenzen und zur Abrundung des im Zusammenhang bebauten Ortsteiles Thonberg

(Ergänzungssatzung)

Aufgrund des § 34 Abs. 4 Satz 1 Nr. 3 des Baugesetzbuches (BauGB) i. d. F. der Bekanntmachung vom 03.11.2017 zuletzt geändert durch Art. 3 des Gesetzes vom 20.12.2023 (BGBl. 2023 I Nr. 394), Gemeindeordnung für Freistaat Bayern i. d. F. der Bek. vom 22.08.1998 (GVBl., S. 796, BayRS 2020-1-1-I), die zuletzt durch §§ 2, 3 des Gesetzes vom 24. Juli 2023 (GVBl. S. 385, 586) geändert worden ist, hat der Gemeinderat der Gemeinde Waffenbrunn folgende Satzung beschlossen:

§1

Gegenstand

Die Grenzen des im Zusammenhang bebauten Ortsteiles Thonberg werden geändert.

§2 Abrundung

Der im Zusammenhang bebaute Ortsteil Thonberg wird durch folgende Außenbereichsgrundstücke abgerundet:

Fl.-Nr.: 400/2 sowie Teilflächen der Fl.-Nr. 384, 400, 377, 393/1 und 393 der Gemarkung Oberried.

§3 Räumlicher Geltungsbereich

Die Grenzen des abgerundeten, im Zusammenhang bebauten Ortsteiles Thonberg sind im Lageplan vom 24.04.2024 dargestellt. Dieser ist Bestandteil der Satzung.

§4 Festsetzungen

Nach Art. 81 BayBO sowie § 34 Abs. 5 Sätze 2 und 4 BauGB i. V. m. § 9 Abs. 1 und 1 a BauGB werden folgende Festsetzungen getroffen:

Folgende Ausgleichsflächen werden für die Grundstücke festgesetzt:

- Fl.-Nr. 400/2 An der westlichen Länge ist durch die Pflanzung auf ganzer Länge (ca. 27m) einer zweireihigen Heckenstruktur in einer Breite von 4,50 m mit drei großkronigen Laubbäumen (a 90 m²) mit standortheimischen Gehölzen aus der Artenliste für den Naturraum 400 „Hinterer Oberpfälzer Wald“ eine naturschutzfachlich sinnvolle Ausgleichsmaßnahme zu schaffen.
- Fl.-Nr. 400 (Teilfläche): Am westlichen Rand der Ortsabrundung ist durch die Pflanzung einer zweireihigen Feldhecke in einer Länge von ca. 36 m und einer Breite von 4,50 m mit standortheimischen Gehölzen aus der Artenliste für den Naturraum 400 „Hinterer Oberpfälzer Wald“ eine naturschutzfachlich sinnvolle Ausgleichsmaßnahme zu schaffen. Zusätzlich sind 4 großkronige Laubbäume (a 90 m²) zu pflanzen.
- Fl.-Nr. 393 (Teilfläche): An der Nord-Ost (ca. 45 m) und der Süd-Ost (ca. 41 m) Grenze ist auf ganzer Länge eine zweireihigen Feldhecke in einer Breite von 4,50 m mit standortheimischen Gehölzen aus der Artenliste für den Naturraum 400 „Hinterer Oberpfälzer Wald“ eine naturschutzfachlich sinnvolle Ausgleichsmaßnahme zu schaffen. Zusätzlich sind 4 Obststammhochbäume (a 60 m²) zu pflanzen.
- Fl.-Nr. 384 (Teilfläche): Durch die im Süden und Westen angrenzenden Gehölzstrukturen ist eine weitere Aufwertung durch zusätzliche Gehölzpflanzungen nicht notwendig.

Der gesetzliche Mindestabstand bei Pflanzungen zu benachbarten Flächen ist generell zu beachten. Die Anlagen der Heckenstreifen und Einzelbäume hat nach 1 Jahr nach der Bezugsfertigkeit der Gebäude zu erfolgen. Der Ausgleich muss so lange zur Verfügung stehen, wie der Eingriff wirkt. Im Falle einer Bebauung folglich dauerhaft.

Mit den Bauantragsunterlagen für ein Vorhaben im Geltungsbereich der Ortsabrundungssatzung „Ortsteil Thonberg“ ist ein Eingrünungsplan in einem geeigneten Maßstab mit einer Pflanzliste vorzulegen. In diesem Eingrünungsplan sind die Festsetzungen der Satzung zu berücksichtigen.

§5 Inkrafttreten

Diese Satzung tritt mit der ortsüblichen Bekanntmachung nach § 10 Abs. 3 BauGB in Kraft.



Waffenbrunn, den 14.05.2024
Gemeinde Waffenbrunn

.....
Ederer


(1. Bürgermeister)

B. Textliche Festsetzung nach § 9 BauGB

Naturschutz und Landschaftspflege

Die erforderlichen Ausgleichsflächen werden auf den jeweiligen Grundstücken innerhalb des Geltungsbereichs der 1. Änderung der Ortsabrundungssatzung „Ortsteil Thonberg“ hergestellt. Folgende Ausgleichsflächen werden für die Grundstücke festgesetzt:

Fl.-Nr. 400/2 (Ausgleichsflächenbedarf 336 m ²)	An der westlichen Länge ist durch die Pflanzung auf ganzer Länge (ca. 27m) einer zweireihigen Heckenstruktur in einer Breite von 4,50 m mit drei großkronigen Laubbäumen (a 90 m ²) mit standortheimischen Gehölzen aus der Artenliste für den Naturraum 400 „Hinterer Oberpfälzer Wald“ eine naturschutzfachlich sinnvolle Ausgleichsmaßnahme zu schaffen.
Fl.-Nr. 400 (Teilfläche): (Ausgleichsflächenbedarf 510 m ²)	Am westlichen Rand der Ortsabrundung ist durch die Pflanzung einer zweireihigen Feldhecke in einer Länge von ca. 36 m und einer Breite von 4,50 m (=162 m ²) mit standortheimischen Gehölzen aus der Artenliste für den Naturraum 400 „Hinterer Oberpfälzer Wald“ eine naturschutzfachlich sinnvolle Ausgleichsmaßnahme zu schaffen. Zusätzlich sind 4 großkronige Laubbäume (a 90 m ² = 360 m ²) zu pflanzen.
Fl.-Nr. 393 (Teilfläche): (Ausgleichsflächenbedarf 588 m ²)	An der Nord-Ost-(ca.45 m) und der Süd-Ost- (ca.41 m) Grenze ist auf ganzer Länge eine zweireihige Feldhecke in einer Breite von 4,50 m (=387 m ²) mit standortheimischen Gehölzen aus der Artenliste für den Naturraum 400 „Hinterer Oberpfälzer Wald“ eine naturschutzfachlich sinnvolle Ausgleichsmaßnahme zu schaffen. Zusätzlich sind 4 Obststammhochbäume (a 60 m ² = 240 m ²) zu pflanzen.
Fl.-Nr. 384 (Teilfläche):	Durch die im Süden und Westen angrenzenden Gehölzstrukturen ist eine weitere Aufwertung durch zusätzliche Gehölzpflanzungen nicht notwendig.

Der gesetzliche Mindestabstand bei Pflanzungen zu benachbarten Flächen ist generell zu beachten. Die Anlagen der Heckenstreifen und Einzelbäume hat nach 1 Jahr nach der Bezugsfertigkeit der Gebäude zu erfolgen. Der Ausgleich muss so lange zur Verfügung stehen, wie der Eingriff wirkt. Im Falle einer Bebauung folglich dauerhaft.

Mit den Bauantragsunterlagen für ein Vorhaben im Geltungsbereich der Ortsabrundungssatzung „Ortsteil Thonberg“ ist ein Eingrünungsplan in einem geeigneten Maßstab mit einer Pflanzliste vorzulegen. In diesem Eingrünungsplan sind die Festsetzungen der Satzung zu berücksichtigen.

C. Textliche Hinweise

1. Baugrunduntersuchungen

Geologische und bodenmechanische Baugrunduntersuchungen werden angeraten.

2. Bodenfunde

Bodenfunde unterliegen der Meldepflicht an das Bayerische Landesamt für Denkmalpflege oder der Unteren Denkmalschutzbehörde gemäß Art. 8 Abs. 1-2 DschG:

Art. 8 Abs. 1 DSchG: Wer Bodendenkmäler auffindet, ist verpflichtet, dies unverzüglich der Unteren Denkmalschutzbehörde oder dem Landesamt für Denkmalpflege anzuzeigen. Zur Anzeige verpflichtet sind auch der Eigentümer und der Besitzer des Grundstücks, sowie der Unternehmer und der Leiter der Arbeiten, die zu dem Fund geführt haben. Die Anzeige eines der Verpflichteten befreit die übrigen. Nimmt der Finder an den Arbeiten, die zu dem Fund geführt haben, aufgrund eines Arbeitsverhältnisses teil, so wird er durch Anzeige an den Unternehmer oder den Leiter der Arbeiten befreit.

Art. 8 Abs. 2 DSchG: Die aufgefundenen Gegenstände und der Fundort sind bis zum Ablauf von einer Woche nach der Anzeige unverändert zu belassen, wenn nicht die Untere Denkmalschutzbehörde die Gegenstände vorher freigibt oder die Fortsetzung der Arbeiten gestattet.

Dem Beauftragten der Denkmalpflege ist jederzeit Zutritt zur Baustelle zu gestatten.

3. Bodenverhältnisse

Genauere Erkenntnisse über die Bodenverhältnisse gibt es derzeit noch nicht, da kein Bodengutachten vorliegt.

Schichtenwasser:

Angaben über Grundwasserstände liegen nicht vor; in der Regel muss aber mit Schichtenwasser gerechnet werden. Bei der Unterkellerung kann Hang- und Schichtenwasser angetroffen werden. Derartige Verhältnisse sind dem Baurisiko zuzurechnen. Ein den allgemein anerkannten Regeln der Technik entsprechender Schutz hiervoor, z. B. durch wasserdichte Ausführung des Kellers bzw. den Einbau von Bauwerksdrainagen, liegt im Verantwortungsbereich des Bauherrn bzw. Entwurfsverfassers. Da eine Ableitung von Hang- und Schichtenwasser in die Schmutzwasserentsorgung nicht zulässig ist, empfiehlt es sich daher, die gegebenenfalls im Untergrund vorhandene Wasserwegsamkeit durch geeignete Maßnahmen (z. B. Kiesschicht unter der Bauwerkssohle, Verfüllung von Arbeitsräumen mit nicht bindigem Material) aufrecht zu erhalten.

Die Schutzzonen der jeweiligen Versorgungsleitungen (Wasser, Strom, Gas, usw.) sind einzuhalten. Die Abstände vom Leitungsverlauf zu jeglicher Bebauung oder Bepflanzung sind zu beachten.


4. Wassersensibler Bereich und Überschwemmungsgebiet Himmelmühlbach

Westlich des Geltungsbereichs verläuft der Himmelmühlbach, welcher als wassersensibler Bereich definiert ist. Der wassersensible Bereich kennzeichnet den natürlichen Einflussbereich des Wassers, in dem es durch Hochwasser an Flüssen und Bächen, Wasserabfluss in Trockentälern oder hoch anstehendes Grundwasser zu Überschwemmungen und Überspülungen kommen kann. Nach §77 WHG sind Überschwemmungsgebiete in ihrer Funktion als Rückhalteflächen zu erhalten. Eine Beeinträchtigung von Rückhalteflächen oder des Wasserabflusses durch die zu erwartende Bebauung ist zu vermeiden.

Vorschriften hinsichtlich Gewässerschutz, insbesondere Gewässerveränderungen und Gewässerbenutzung sind auch innerhalb der im Zusammenhang bebauten Ortsteile zu beachten.

Unter ungünstigen Umständen (Starkregen und Schneeschmelze bei gefrorenem Boden) können wild abfließendes Wasser oder Erdabschwemmungen zu Schäden führen. Um Schäden zu vermeiden, sind bauliche Vorsorgemaßnahmen zu treffen, die das Eindringen von oberflächlich abfließendem Wasser in Erd- und Kellergeschosse dauerhaft verhindert. Gebäude sind deshalb bis 25 cm über Gelände konstruktiv so zu ge-

stalten, dass infolge von Starkregen oberflächlich abfließendes Wasser nicht eindringen kann. Kellerfenster sowie Kellereingangstüren sind wasserdicht und/oder mit Aufkantungungen (z.B. vor Lichtschächten) auszuführen.

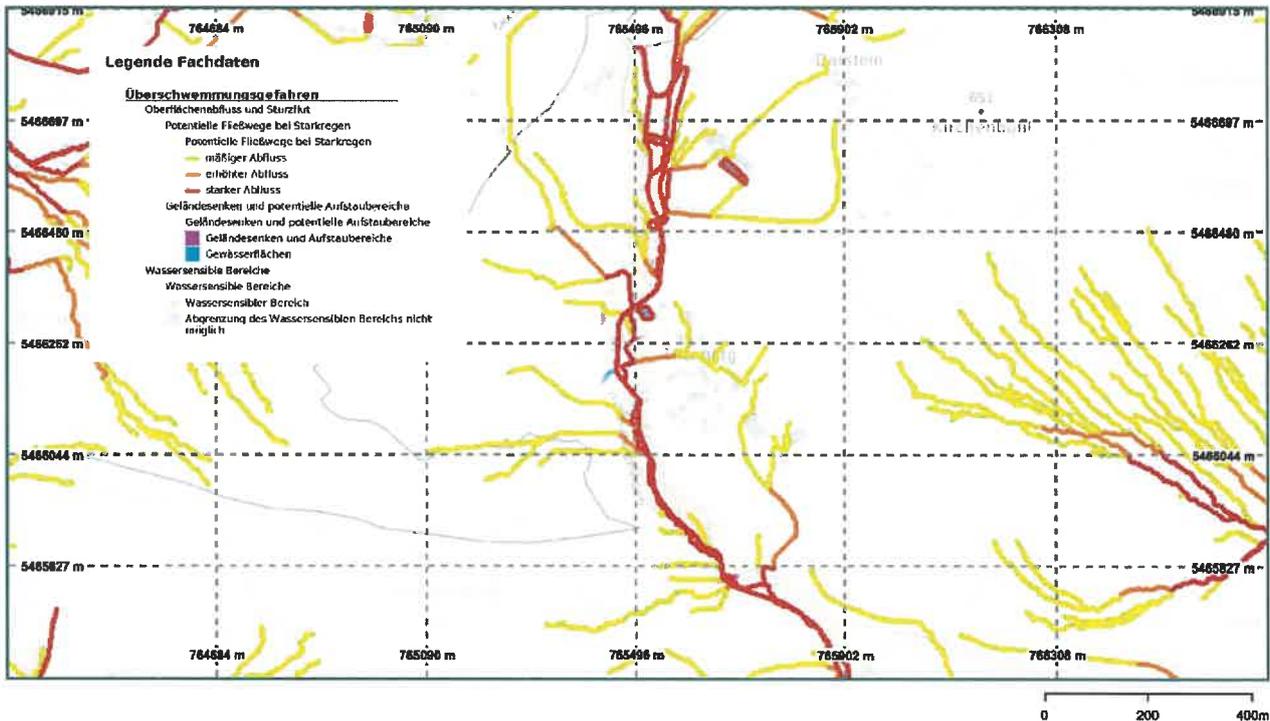

Druckdatum: April 2024
 Fachdaten: © Bayerisches Landesamt für Umwelt
 Hintergrundkarte: © Bayerische Vermessungsverwaltung; © Bundesamt für Kartographie und Geodäsie; © Bayerisches Landesamt für Umwelt; © GeoBasis-DE / BKG 2015 (Daten verändert); © EuroGeographics (EuroGlobalMap); © CORINE Land Cover (CLC2012); © Planet Observer

Abb. 1: Lageplan Sturzfluten wassersensibler Bereich

5. Pflege der Bepflanzung

Die Bäume sind nach Pflanzung einem Pflanzschnitt zu unterziehen. In den folgenden 10 Jahren sollte ein regelmäßiger Erziehungsschnitt folgen. Nach dem 10. Jahr sind die Bäume durch Erhaltungsschnitte zu pflegen. Die Baumscheiben sind in den ersten Jahren freizuhalten. Bei Bedarf sind die Bäume im Bereich der Baumscheiben mit organischen Düngern zu düngen.

6. Landwirtschaft

Durch die unmittelbare Nähe zu landwirtschaftlichen Betrieben ist mit zeitweisen Lärm-, Staub- und Geruchsemissionen sowie Erschütterungen zu rechnen. Diese sind, auch soweit sie über das übliche Maß hinausgehen zu dulden. Insbesondere auch dann, wenn landwirtschaftliche Arbeiten nach Feierabend sowie an Sonn- und Feiertagen oder während der Nacht vorgenommen werden, falls die Wetterlage während der Erntezeit solche Arbeiten erzwingt.

7. Artenschutz

Die artenschutzrechtlichen Verbote des § 39 und § 44 BNatSchG sind zu beachten. Der Änderungsbereich der noch nicht bebauten Flächen wird landwirtschaftlich genutzt. Es ist davon auszugehen, dass besondere Vorkommnisse (z.B. Gehölze mit Höhlen) nicht vorhanden sind.

D. Begründung

1. Lage

Der Ortsteil Thonberg liegt ca. 4,0 km nördlich des Ortskerns von Waffenbrunn. Die 1. Änderung der Ortsabordnung "Thonberg" befindet sich am Rand der Ortschaft Thonberg, im direkten Anschluss an die bestehende Bebauung. Die Verbindung zum übergeordneten Straßennetz ist über die St 2146 durch Waffenbrunn und Willmering zur B22 gegeben.

2. Erschließung, Ver- und Entsorgung

Die Verkehrserschließung im Geltungsbereich ist durch den Bestand gesichert. Ver- und Entsorgungsanlagen sind bereits vorhanden.

3. Hinweise zur Planung

Mit der 1. Änderung der Ortsabordnungssatzung „Ortsteil Thonberg“, soll der durch Wohnbebauung geprägte Ortsteil Thonberg erweitert werden.

Der Änderungsbereich ist im gültigen Flächennutzungsplan der Gemeinde Waffenbrunn als Fläche für die Landwirtschaft dargestellt.

Der naturschutzfachliche Ausgleich befindet sich außerhalb des Geltungsbereiches der Ortsabordnungssatzung. Da die Pflanzungen dauerhaft zu erhalten sind, bedarf es einer dinglichen Sicherung.

4. Erfordernisse zur Änderung der Ortsabordnungssatzung

Die 1. Änderung der Ortsabordnungssatzung "Ortsteil Thonberg" erfolgt auf Grundlage des § 34 Abs. 4 Satz 1 Nr. 3 BauGB. Es sollen einzelne Flurnummern in das im Zusammenhang bebaute Gebiet "Thonberg" einbezogen werden. Diese Flurnummern befinden sich in direktem Anschluss an die vorhandene Wohnbebauung.

Durch die Änderung der Ortsabordnungssatzung soll die gemeindliche Entwicklung, auch außerhalb des Hauptortes Waffenbrunn, gestärkt werden.

Das LEP-Ziel 3.2 „Innenentwicklung vor Außenentwicklung“ hat die Gemeinde Waffenbrunn zuletzt im Ortskern in Waffenbrunn umgesetzt. Es wurde das Baugebiet „Weideweg“ erschlossen. Dies ist angesichts des Punktes Innenentwicklung hervorragend gelungen. Weitere Potenziale zur Innenentwicklung stehen im Moment nicht zur Verfügung.

Die Gemeinde Waffenbrunn möchte nun aber auch die zugehörigen umliegenden Ortsteile nicht vernachlässigen. Es soll bei Änderungen der bestehenden Ortsabordnungssatzungen Wohnbauland ausgewiesen werden. Hierbei sollen sowohl schon bereits bebaute Flächen als auch unbebaute Flächen mitaufgenommen werden. Die Einbeziehung schon bebauter Flächen soll v. a. Bürgern erleichtern, Änderungen an den bestehenden Gebäuden vorzunehmen. Dadurch sollen Gebäude bewohnt bleiben und die Abwanderungen sollen zurückgehen. Laut Demographie-Spiegel für Bayern für die Gemeinde Waffenbrunn (Beiträge zur Statistik Bayerns, Heft 553, Bayerisches Landesamt für Statistik) soll die Bevölkerung der Altersgruppe 18 bis unter 65 Jahre im Jahr 2033 gegenüber 2019 um ca. 13% sinken. Es wird gehofft, dem hiermit entgegenzuwirken. Die nicht bebauten Flächen sollen miteingeschlossen werden, da hier meist schon konkrete Bauanfragen von Bürgern auf deren eigenen Grundstücken vorliegen oder in Planung sind.

5. Größe und Umfang

Die 1. Änderung der Ortsabrundung umfasst Teilflächen der Grundstücke mit den Flurnummern 384, 400, 377, 393/1 und 393 der Gemarkung Obernried sowie das ganze Grundstück mit der Flurnummer 400/2 (Gemarkung Obernried).

Die Größe des Änderungsbereiches beträgt ca. 6.545 m² bzw. 0,65 ha.

6. Baurechtliche Eingriffsregelung

Auf Grundlage des ergänzten Bauleitfadens der Obersten Baubehörde im Bayerischen Staatsministerium des Innern (Titel: Eingriffsregelung in der Bauleitplanung - Bauen im Einklang mit Natur und Landschaft, Ein Leitfaden (Ergänzte Fassung)) ergibt sich nachfolgende Anwendung der baurechtlichen Eingriffsregelung nach §§ 13 und 18 Bundesnaturschutzgesetz (BNatSchG) in Verbindung mit § 1 Abs. 6 Satz 7, § 1a Abs. 3, § 9 Abs. 1 Nr. 20 Baugesetzbuch (BauGB). Nach §13ff BNatSchG sind erhebliche Beeinträchtigungen von Natur und Landschaft vom Verursacher vorrangig zu vermeiden. Nicht vermeidbare erhebliche Beeinträchtigungen sind durch Ausgleichs- oder Ersatzmaßnahmen zu kompensieren.

Ausgleichspflichtiger Eingriff

Nach der gesetzlichen Definition des § 14 Abs. 1 BNatSchG sind Eingriffe in Natur und Landschaft Veränderungen der Gestalt oder Nutzung von Grundflächen, die die Leistungsfähigkeit des Naturhaushalts oder das Landschaftsbild erheblich oder nachhaltig beeinträchtigen können. Vermeidbare Beeinträchtigungen sind zu unterlassen. Dabei ist zu prüfen, ob das Planungsziel mit einem geringeren Eingriff in Natur und Landschaft – quantitativ, qualitativ oder an anderen Standorten im Plangebiet – erreicht werden kann; das gemeindliche Planungsziel als solches kann durch das Vermeidungs- und Minimierungsgebot nicht in Frage gestellt werden. Die Gemeinden sind nach § 1a BauGB verpflichtet, Möglichkeiten der Vermeidung und Minimierung zu ermitteln und in die Abwägung einzustellen. Unvermeidbare Beeinträchtigungen sind auszugleichen (Ausgleichsmaßnahmen) oder zu ersetzen (Ersatzmaßnahmen), soweit es zur Verwirklichung der Ziele des Naturschutzes und der Landschaftspflege erforderlich ist. Der Ausgleich zielt auf eine Kompensation des Eingriffs, im Wesentlichen durch eine ökologisch gleichartige Aufwertung. Bei Ersatzmaßnahmen werden die erheblichen Beeinträchtigungen vor allem gleichwertig, das heißt mit einem anderen Biotop-/ Nutzungstyp wie auf der Eingriffsfläche gegeben, mit naturschutzfachlichen Maßnahmen kompensiert. Durch die beabsichtigte Nutzung wird die Fläche grundsätzlich nachhaltig beeinträchtigt. Auf einer anderen Fläche kann die Ausweisung jedoch nicht sinnvoll erfolgen. Das Planungsziel kann nur durch die Ausweisung erreicht werden. Vermieden werden könnte der Eingriff in den Naturhaushalt nur dann, wenn insgesamt auf jegliche Ausweisung verzichtet würde, was aufgrund der vorliegenden Gesamtsituation nicht möglich ist.

Schritt 1 – Erfassen und Bewerten von Natur und Landschaft (Bestandsaufnahme)

Bestimmung der vorhandenen Leistungsfähigkeit des Naturhaushaltes sowie der Qualität des betroffenen Landschaftsbildes.

Schutzgut des Naturhaushalts	Zuordnung	Schutzgut-bezogene Bewertung (Kategorie)
Arten und Lebensräume	Bei der zu überplanenden Fläche handelt es sich um naturferne und anthropogen stark beeinflusste Landschaften ohne Vorkommen von Arten der Roten Listen. Die momentane Nutzung als Grünland spricht für die Einordnung im Bereich des oberen Wertes für den Naturhaushalt.	I (oberer Wert)
Boden	Die Flächen entsprechen einem anthropogen überprägten Boden unter Dauerbewuchs (Grünland) ohne kulturhistorische Bedeutung oder Eignung für die Entwicklung von besonderen Biotopen. Dies spricht für die Bewertung im Bereich des unteren Wertes für den Naturhaushalt.	II (unterer Wert)
Wasser	Das Schutzgut kann seiner entsprechenden Kategorie nicht zugeordnet werden, nachdem keine Gewässer direkt betroffen sind.	-
Klima und Luft	Kleinklimatisch wirksame Luftaustauschbahnen sind aufgrund der Lage und Form des örtlich begrenzten Gebiets nicht betroffen. Dies spricht für die Bewertung im Bereich des oberen Wertes für den Naturhaushalt.	I (oberer Wert)
Landschaftsbild	Bei dem Plangebiet handelt es sich um Ortsrandbereiche mit stark überprägten dörflichen Siedlungsbereichen. Südlich bzw. östlich des Planungsgebietes ist eine homogene Bauform (Wohnbebauung) festzustellen. Die Erweiterung im Westen wird direkt im Westen von Waldflächen und nördlich sowie südlich von Grünflächen umgeben. Das unmittelbar südwestlich angrenzende Landschaftsschutzgebiet (LSG-00579) wird von der Planung nicht berührt. Die Erweiterung im Norden wird direkt im Norden, Westen und Osten von Grünflächen umgeben. Insgesamt wird von einer Bewertung im Bereich des unteren Wertes für den Naturhaushalt ausgegangen.	I (unterer Wert)
Kategorie (gemittelt)		I (oberer Wert)
Bedeutung für Naturhaushalt und Landschaftsbild	Kategorie I = gering Kategorie II = mittel Kategorie III = hoch	

Zusammenfassung

Bei der Einstufung des Zustands des Plangebietes kann nach den Bedeutungen der Schutzgüter zur Festlegung der Kompensationsfaktoren von einem Gebiet mittlerer Bedeutung für Naturhaushalt und Landschaftsbild (**Kategorie I**) ausgegangen werden. Die summarische Bewertung der Bedeutung der Fläche für die Schutzgüter spricht für den **oberen Wert** bei der Festlegung des Kompensationsfaktors.

Schritt 2 – Erfassen der Auswirkungen des Eingriffs und Weiterentwicklung der Planung

Erfassen der Auswirkungen des Eingriffs und Weiterentwicklung der Planung im Hinblick auf Verbesserungen für Naturhaushalt und Landschaftsbild

Schutzgut	Maßnahmen, die der Vermeidung von Beeinträchtigungen von Natur und Landschaft dienen
Arten und Lebensräume	Die Erhaltung und Sicherung von Bereichen mit besonderer Bedeutung für das Schutzgut Arten und Lebensräume, wie z.B.: Schutzgebiete gemäß Abschnitt III und IIIa BayNatSchG, gesetzlich geschützte Biotope nach §30 BNatSchG, Art. 23 und 16 BayNatSchG, Lebensräume gefährdeter Arten (Rote-Liste-Arten) einschließlich ihrer Wanderwege, Vorkommen landkreisbedeutsamer Arten nach dem ABSP muss nicht erfolgen, da keine entsprechend bedeutenden Flächen durch die Ausweisung betroffen sind. Die Vermeidung mittelbarer Beeinträchtigungen von Lebensräumen und Arten durch Isolation, Zerschneidung oder Stoffeinträge ist nicht gegeben, da die betreffende Fläche keine Verbindungsfunktion aufweist.
Wasser	Bereiche mit besonderer Bedeutung für das Schutzgut Wasser sowie Oberflächengewässer sind im Planungsbereich nicht betroffen. Grundwasserabsenkungen infolge von Tiefbaumaßnahmen sind nicht vorgesehen. Der Erhalt der Wasseraufnahmefähigkeit des Bodens durch Verwendung versickerungsfähiger Beläge kann als gegeben angesehen werden, da entsprechende Beläge zugelassen bzw. festgesetzt werden.
Boden	Durch die Standortwahl kann die Erhaltung und Sicherung von Bereichen mit besonderer Bedeutung für das Schutzgut Boden, wie naturnahe und/oder seltene Böden gewährleistet werden, da entsprechende Böden nicht vorhanden sind. Kulturhistorische Boden- und Oberflächenformen sind auf dem vorgesehenen Standort nicht vorhanden. Bodenbewegungen sind voraussichtlich unumgänglich. Mit Grund und Boden wird sparsam umgegangen. Ein reduzierter Versiegelungsgrad wird angestrebt. Ferner wird die Verwendung versickerungsfähiger Beläge angestrebt.
Klima/Luft	Luftaustauschbahnen sind nicht betroffen. Barrierewirkungen sind nicht ersichtlich. Auch ist die Fläche kleinklimatisch nicht wirksam.
Landschaftsbild	Landschaftsbildprägende Elemente sind im westlichen und mittleren Ausweisungsbereich nicht betroffen. Sichtbeziehungen und Ensemblewirkungen werden nicht beeinträchtigt. Das unmittelbar angrenzende Landschaftsschutzgebiet (LSG-00579) wird von der Planung nicht berührt. Landschaftsbildprägende Elemente sind im nördlichen Ausweisungsbereich nicht betroffen. Sichtbeziehungen und Ensemblewirkungen werden nicht beeinträchtigt.
Grünordnerische Maßnahmen zur Umfeldgestaltung	Durch naturnahe Gestaltung privater Grünflächen sowie der Wohn- und Nutzgärten kann den grünordnerischen Belangen Rechnung getragen werden.

Zusammenfassung

Für das Planungsgebiet ist eine Grundflächenzahl $\leq 0,35$ zu erwarten. Es wird daher als Gebiet mit geringer Eingriffsschwere (**Typ B**) eingestuft.

Es kann festgestellt werden, dass durch die in der Liste genannten Maßnahmen, die in der Planung vorgesehen sind, der Kompensationsfaktor geringer gewählt werden kann. Somit ergibt sich ein **niedriger Kompensationsfaktor** innerhalb der Spanne (vgl. Matrix in Abb. 7 des Bauleitfadens). Maßnahmen, zu deren Durchführung bereits eine konkrete rechtliche Verpflichtung besteht, z. B. eine Altlastenbeseitigung, bestehen nicht.

Schritt 3 – Ermitteln des Umfangs erforderlicher Ausgleichsflächen

Matrix zur Festlegung der Kompensationsfaktoren (Abb. 7, Leitfaden zur Eingriffsregelung in der Bauleitplanung)

Gebiete unterschiedlicher Bedeutung für Naturhaushalt und Landschaftsbild	Gebiete unterschiedlicher Eingriffsschwere	
	Typ A hoher Versiegelungs- bzw. Nutzungsgrad Festgesetzte GRZ > 0,35 od. entspr. Eingriffsschwere	Typ B niedriger bis mittlerer Versiegelungs- bzw. Nutzungsgrad Festgesetzte GRZ ≤ 0,35 od. entspr. Eingriffsschwere
Kategorie I Gebiete geringer Bedeutung: • Ackerflächen • Intensiv genutztes Grünland, intensiv gepflegte Grünflächen • Verrohrte Gewässer • Ausgeräumte, strukturarme Agrarlandschaften • ... (vgl. Liste 1 a)	Feld A I 0,3 – 0,6	Feld B I 0,2 – 0,5 (In den Planungsfällen des vereinfachten Vorgehens gem. 3.1 ist dem Rechnung getragen)
Kategorie II Gebiete mittlerer Bedeutung: • Nicht standortgemäße Erstaufforstungen und Wälder • Bauminselfen, Feldgehölze, Hecken, Hohlwege • Artenreiches oder extensiv genutztes Grünland, soweit nicht in Liste 1 c erfasst • Auenstandorte • Bisherige Ortsrandbereiche mit eingewachsenen Grünstrukturen • ... (vgl. Liste 1 b)	Feld A II 0,8 – 1,0	Feld B II 0,5 – 0,8 (in besonderen Fällen 0,2)* * unterer Wert bei sonstigen Gebieten und Flächen, z. B. bei intensiv genutzten Spiel- und Sportplätzen mit nur teilweise versiegelten Flächen
Kategorie III Gebiete hoher Bedeutung: • Naturnah aufgebaute, standortgemäße Wälder mit hohem Anteil standortheimischer Baumarten • Ältere Gebüsch- und Heckenlandschaften, artenreiche Waldränder • Natürliche u. naturnahe Fluss- u. Bachabschnitte • Flächen mit Klimaausgleichsfunktion f. besiedelte Bereiche • Bereiche traditioneller Kulturlandschaften mit kulturhistorischen Landnutzungsformen • ... (vgl. Liste 1 c)	Feld A III 1,0 – 3,0 (in Ausnahmefällen darüber)	Feld B III 1,0 – 3,0 (in Ausnahmefällen darüber)

Aufgrund der unter Schritt 1 und Schritt 2 getroffenen Feststellungen (Kategorie I und Typ B mit niedrigem Kompensationsfaktor) kann von einem Kompensationsfaktor von 0,4 ausgegangen werden.

Flächentyp	Fläche [m ²]
Geltungsbereich FI.Nr. 400/2	840 m ²
Geltungsbereich FI.Nr. 400	1.276 m ²
Geltungsbereich FI.Nr. 393	1.469 m ²

Kompensationsfaktor	0,4
Ausgleichsflächenbedarf FI.Nr. 400/2	0,4 x 840 m ² = 336 m ²
Ausgleichsflächenbedarf FI.Nr. 400	0,4 x 1.276 m ² = 510 m ²
Ausgleichsflächenbedarf FI.Nr. 393	0,4 x 1.469 m ² = 588 m ²

Schritt 4 – Auswahl geeigneter Flächen und naturschutzfachlich sinnvoller Ausgleichsmaßnahmen

Auswählen geeigneter Flächen für den Ausgleich und naturschutzfachlich sinnvoller Ausgleichsmaßnahmen als Grundlage für die Abhandlung:

Beispiele für typische Maßnahmen oder Nutzungen auf Ausgleichsflächen (Liste 3 a, Leitfaden zur Eingriffsregelung in der Bauleitplanung)

	Ausgangssituation	Angestrebte Maßnahme oder Nutzung
Kurz- bis mittelfristig herstellbare Biotop- und Nutzungstypen	Acker, Grünland, Brachen	Einzelbäume, Baumreihen, Baumgruppen und Allees, Entwicklungsstadien von Hecken, Gebüsch, Feldgehölzen und Waldmänteln, junge Obstwiesen
	Hyper- und eutrophe Stillgewässer, Abbauflächen, Acker, Grünland	Feuchtbiotope (z.B. Tümpel, Verlandungsbereiche, Röhrichtgürtel, Wasserschwaden- und Rohrkolbengesellschaften)
Langfristig herstellbare Biotop- und Nutzungstypen	Acker, Grünland	Entwicklungsstadien von ökologisch bes. wertvollen Laub- und Mischwäldern mit charakteristischem Arteninventar
	Acker, Grünland, Brachen	Arten- und strukturreiche Hecken, Gebüsch, Feldgehölze und Waldmäntel
	Acker, Grünland, Obstbaumplantagen	Magerwiesen/ extensiv genutztes Grünland, Obstwiesen

Beispiele für hochwertige Lebensraumtypen, in denen regelmäßig Maßnahmen zum Ausgleich aus-scheiden (Liste 3b, Leitfaden zur Eingriffsregelung in der Bauleitplanung)

Die in der Liste 3b genannten Flächen sind nicht gegeben, so dass sie im Rahmen der Abwägung auch nicht berücksichtigt werden müssen. Insbesondere sind keine nicht wiederherstellbare Biotop- und Nutzungstypen (> 150 Jahre Entwicklungsdauer) von der geplanten Ausweisung betroffen. Durch die beabsichtigten Festsetzungen werden Maßnahmen zur Wertsteigerung auf den betroffenen Flächen durchgeführt. Eine lediglich naturschutzrechtliche Sicherung von Flächen ohne weitere Maßnahmen der Pflege und Entwicklung oder Aufrechterhaltung des aktuellen Zustandes auf den Ausgleichsflächen ist nicht beabsichtigt.

Spezifische Ausgleichsmaßnahmen für einzelne Schutzgüter (Arten und Lebensräume, Boden, Wasser, Klima/Luft und Landschaftsbild/Erholung) bei Vorliegen einer besonderen Bedeutung dieser Schutzgüter (Liste 4, Leitfaden zur Eingriffsregelung in der Bauleitplanung)

Ausgleichsmaßnahmen für einzelne Schutzgüter bei Vorliegen einer besonderen Bedeutung dieser Schutzgüter sind nicht erforderlich wegen der fehlenden Bedeutung des Bereichs.

Ausgleichsmanagement

Die erforderlichen Ausgleichsflächen werden auf den jeweiligen Grundstücken innerhalb des Geltungsbereichs der 1. Änderung des Ortsabrundungssatzung „Ortsteil Thonberg“ hergestellt. Folgende Ausgleichsflächen werden für die Grundstücke festgesetzt:

Fl.-Nr. 400/2
(Ausgleichsflächenbedarf 418 m²)

An der westlichen Länge ist durch die Pflanzung auf ganzer Länge (ca. 27m) einer zweireihigen Heckenstruktur in einer Breite von 4,50 m mit drei großkronigen Laubbäumen (a 90 m²) mit standortheimischen Gehölzen aus der Artenliste für den Naturraum 400 „Hinterer

Oberpfälzer Wald" eine naturschutzfachlich sinnvolle Ausgleichsmaßnahme zu schaffen.

Fl.-Nr. 400 (Teilfläche):
(Ausgleichsflächenbedarf 510 m²)

Am westlichen Rand der Ortsabrundung ist durch die Pflanzung einer zweireihigen Feldhecke in einer Länge von ca. 36 m und einer Breite von 4,50 m (=162 m²) mit standortheimischen Gehölzen aus der Artenliste für den Naturraum 400 „Hinterer Oberpfälzer Wald“ eine naturschutzfachlich sinnvolle Ausgleichsmaßnahme zu schaffen. Zusätzlich sind 4 großkronige Laubbäume (a 90 m²= 360 m²) zu pflanzen.

Fl.-Nr. 393 (Teilfläche):
(Ausgleichsflächenbedarf 588 m²)

An der Nord-Ost- (ca.45 m) und der Süd-Ost- (ca.41 m) Grenze ist auf ganzer Länge eine zweireihige Feldhecke in einer Breite von 4,50 m (=387 m²) mit standortheimischen Gehölzen aus der Artenliste für den Naturraum 400 „Hinterer Oberpfälzer Wald“ eine naturschutzfachlich sinnvolle Ausgleichsmaßnahme zu schaffen. Zusätzlich sind 4 Obststammhochbäume (a 60 m²= 240 m²) zu pflanzen.

Fl.-Nr. 384 (Teilfläche):

Durch die im Süden und Westen angrenzenden Gehölzstrukturen ist eine weitere Aufwertung durch zusätzliche Gehölzpflanzungen nicht notwendig.

Der gesetzliche Mindestabstand bei Pflanzungen zu benachbarten Flächen ist generell zu beachten. Die Anlagen der Heckenstreifen und Einzelbäume hat nach 1 Jahr nach der Bezugsfertigkeit der Gebäude zu erfolgen. Der Ausgleich muss so lange zur Verfügung stehen, wie der Eingriff wirkt. Im Falle einer Bebauung folglich dauerhaft.