
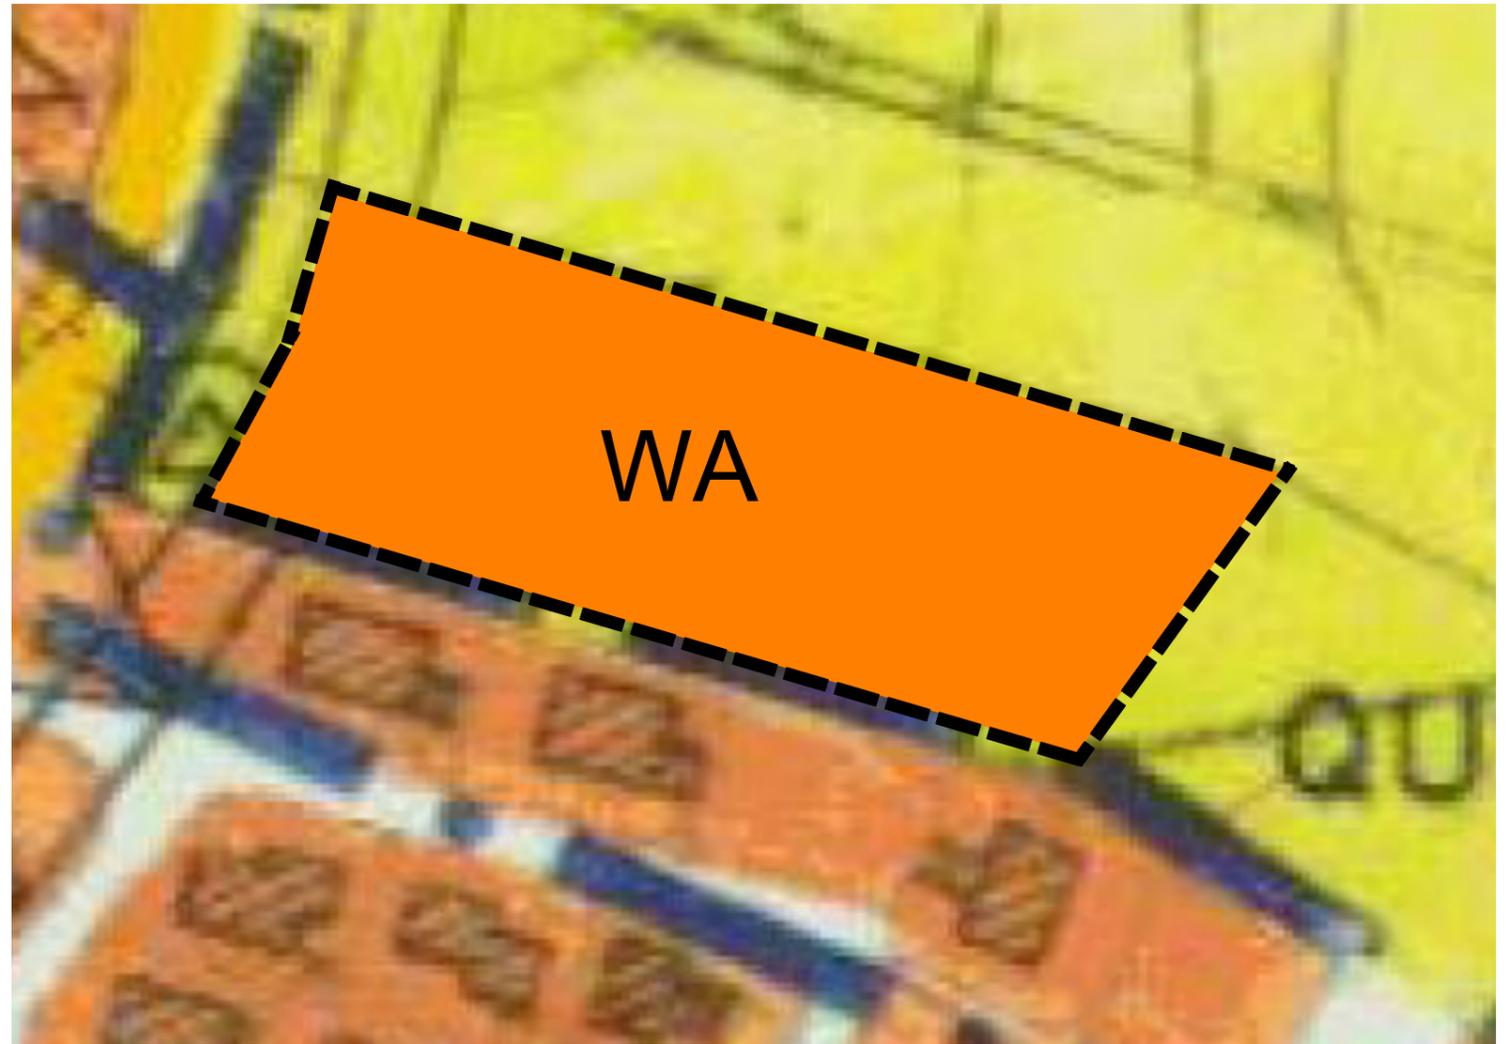


bisher. rechtswirksamer Stand des
Flächennutzungsplans des Marktes Stamsried

Deckblatt Nr. 11
(i.S. Baugebiet Reserve Nord)

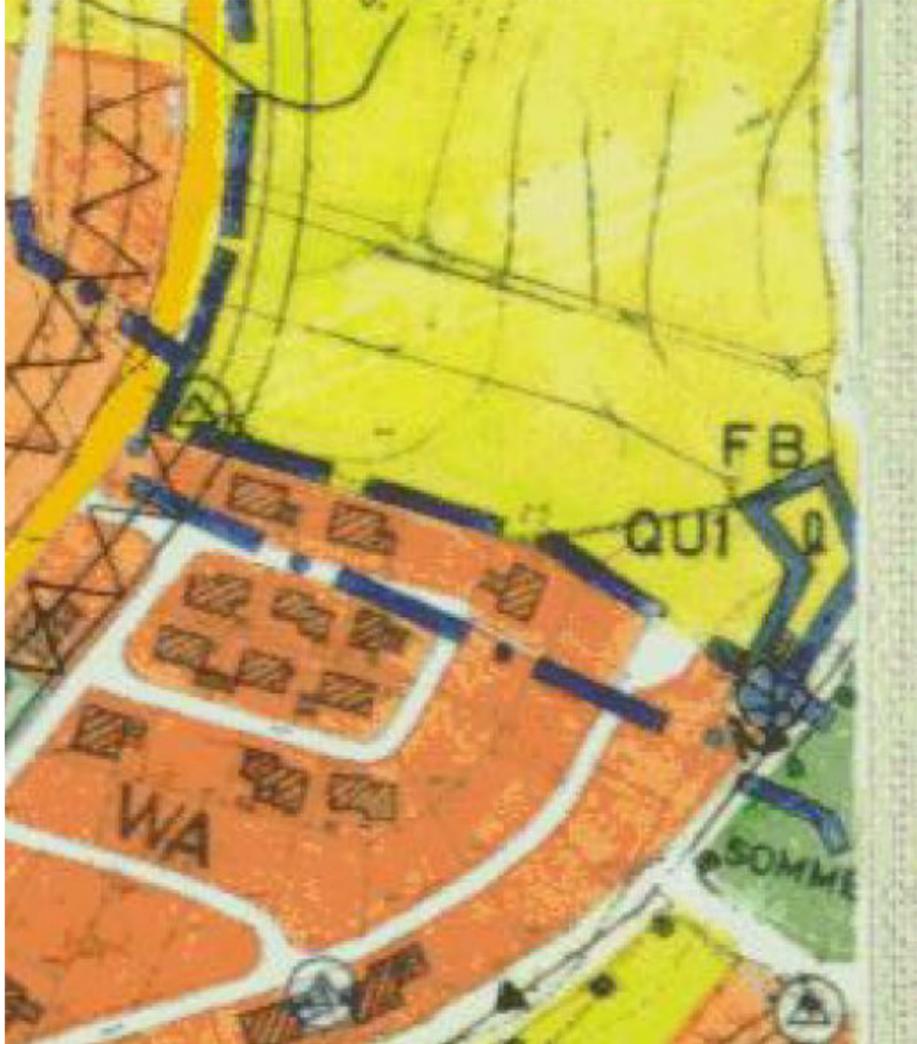

ZEICHENERKLÄRUNG	
ART DER BAULICHEN NUTZUNG	
	WOHNBAUFLÄCHEN (W)
	ALLG. WOHNGEBIET (WA)
WASSERWIRTSCHAFTLICHE FLÄCHEN UND DARSTELLUNGEN	
	GEWÄSSER vorh.
	GEWÄSSER gepl.
	BACHVERLEGUNG
FLÄCHEN FÜR AUFSCHÜTTUNGEN UND ABGRABUNGEN	
	AUFSCHÜTTUNG
	ABGRABUNGEN
FLÄCHEN DER LAND- UND FORSTWIRTSCHAFT	
	LANDWIRTSCHAFTLICHE FLÄCHEN
	WALDFLÄCHEN
SONSTIGE DARSTELLUNGEN UND FESTSETZUNGEN	
	GEMEINDEGRENZE
	IMMISSIONSSCHUTZ n. DIN 18005
	ABGRENZ. UNTERSCHIEDL. NUTZUNG
VERKEHRSLÄCHEN	
	KLASSIFIZIERTE STRASSEN MIT ANBAUVERBOTSTREIFEN

KENNZEICHNUNGEN UND NACHRICHTLICHE ÜBERNAHMEN			
	LANDSCHAFTSSCHUTZGEBIET		STRASSENSCHUTZWALD
	WASSERSCHUTZGEBIET		BODENSCHUTZWALD
	WASSERRECHTLICHE GRENZEN		NATURDENKMÄLER
	DENKMALSCHUTZ		ERHOLUNGSWALD STUFE II
	STREUBEBAUUNG		FASSUNGSBEREICH
	ENGERE SCHUTZZONE		WEITERE SCHUTZZONE
	ABGRENZUNG D. ERHOLUNGSWALDES		UMGRENZUNG BIOTOP
	ZENTRALE ABWASSERBESEITIGUNG NICHT VORGESEHEN		
	URANERZAUF suchungserlaubnisfeld		

Zeichenerklärung zu Deckblatt 11	
Art der Baulichen Nutzung	
	WA Wohngebiet Allgemein
	Geltungsbereich der Änderung durch Deckblatt 11

Änderung des Flächennutzungsplanes
des Marktes Stamsried

durch Deckblatt Nr. 11 (i.S. Baugebiet
Reserve Nord)

Stand vor und nach der Änderung
durch Deckblatt 11

Markt Stamsried, Landkreis Cham

Datum: