



Systemschnitt als Hinweis: PV-Module
Maßstab 1:100

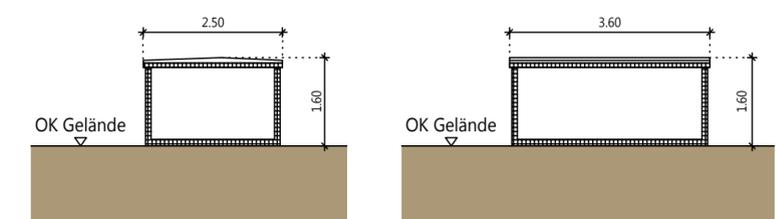

Systemschnitte als Hinweis: Trafostation
Maßstab 1:100

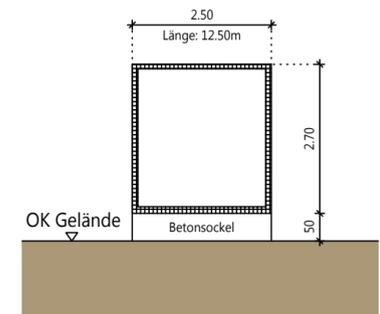

Systemschnitte als Hinweis: Speicher
Maßstab 1:100

Vorhabenbezogener Bebauungsplan mit integriertem Grünordnungsplan
und integriertem Vorhaben- und Erschließungsplan
"Sondergebiet Photovoltaik Waffenbrunner Äcker" in der Gemeinde Waffenbrunn

Planzeichnung	 M 1:1.000	Vorhabensträger:	tec-generation GmbH Hauptstraße 7 93494 Waffenbrunn	Planverfasser:  St.-Günther-Str. 4 D-93413 Cham FON: +49 (0)99 71 200 31 - 10 FAX: +49 (0)99 71 200 31 - 11 Internet: www.altmann-ingenieure.de e-mail: info@altmann-ingenieure.de
		Vorentwurf vom 12.06.2024 Entwurf vom 12.02.2025 Satzungsfassung vom ____		

Rechtlicher Hinweis der Bayerischen Vermessungsverwaltung:
"Die Darstellung der Flurkarte ist als Eigentumsnachweis nicht geeignet."
Geobasisdaten: ©Bayerische Vermessungsverwaltung (www.geodaten.bayern.de)
Datenaufbereitung: Landratsamt Cham (www.landkreis-cham.de)