



Schnitt: C-C

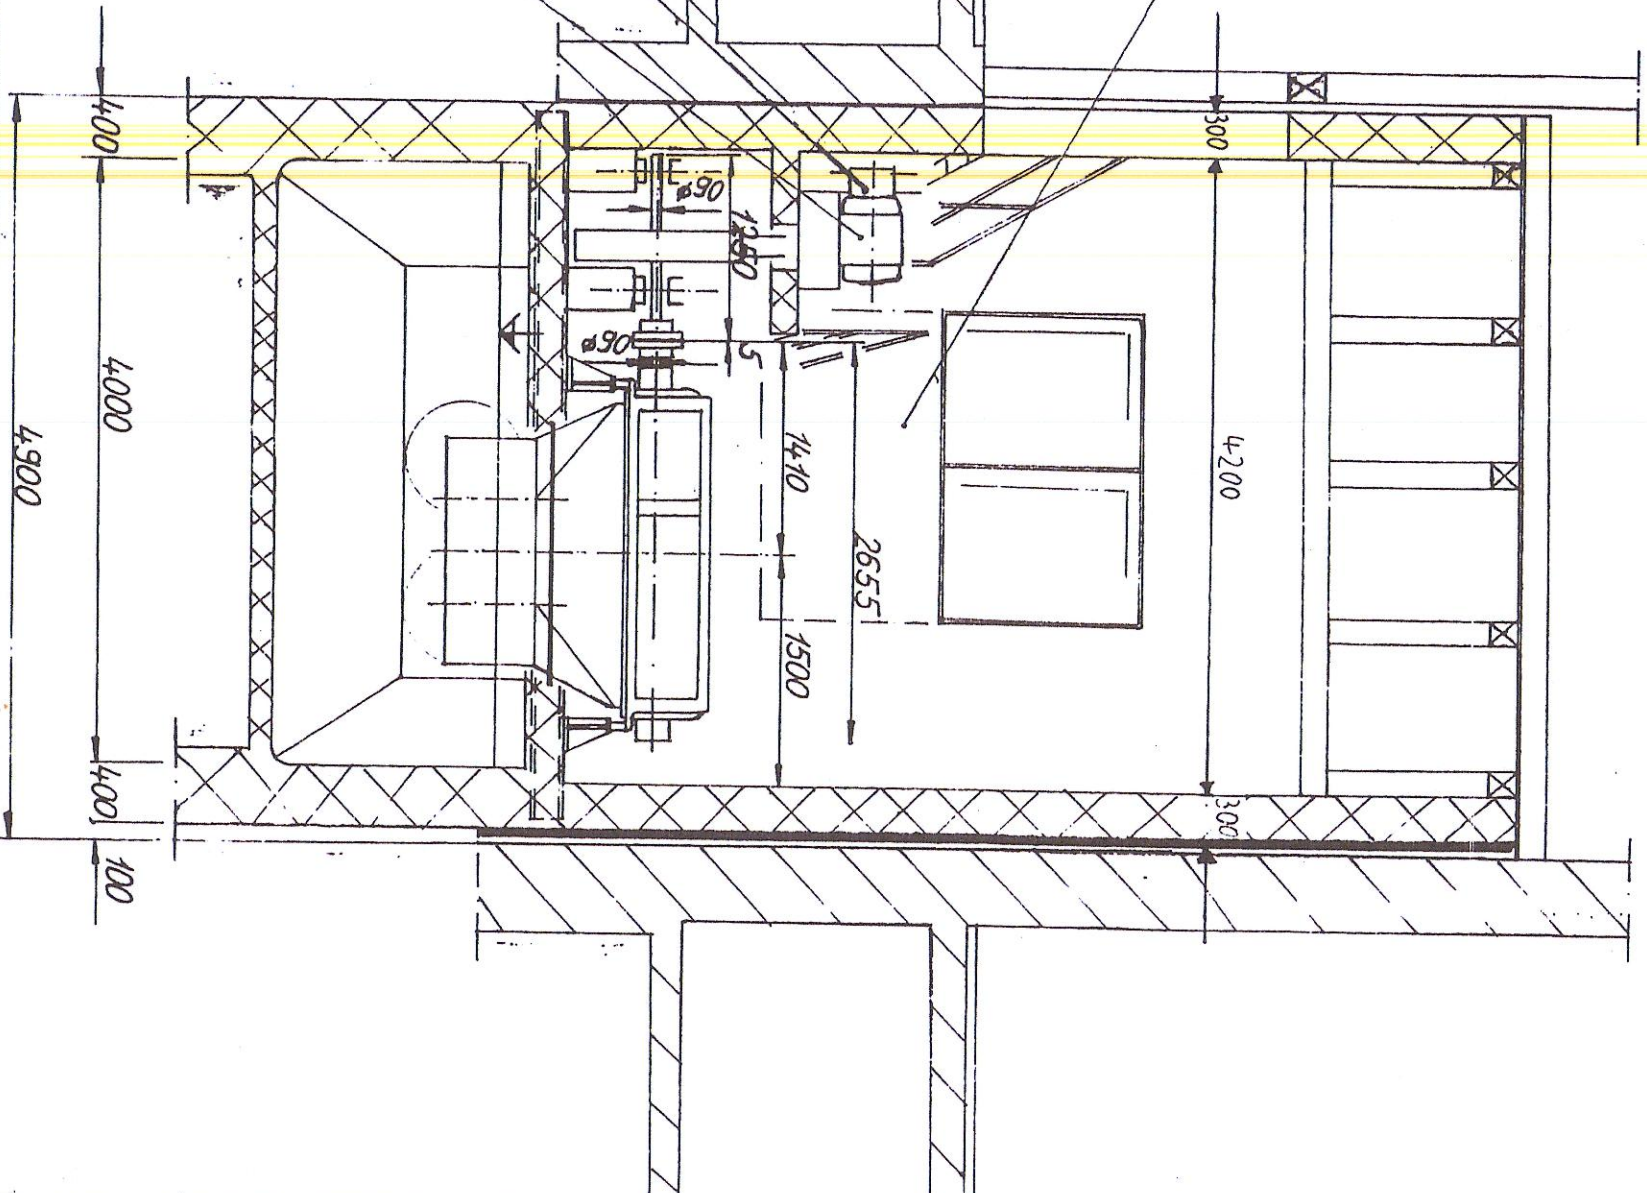

Schnitt: B-B

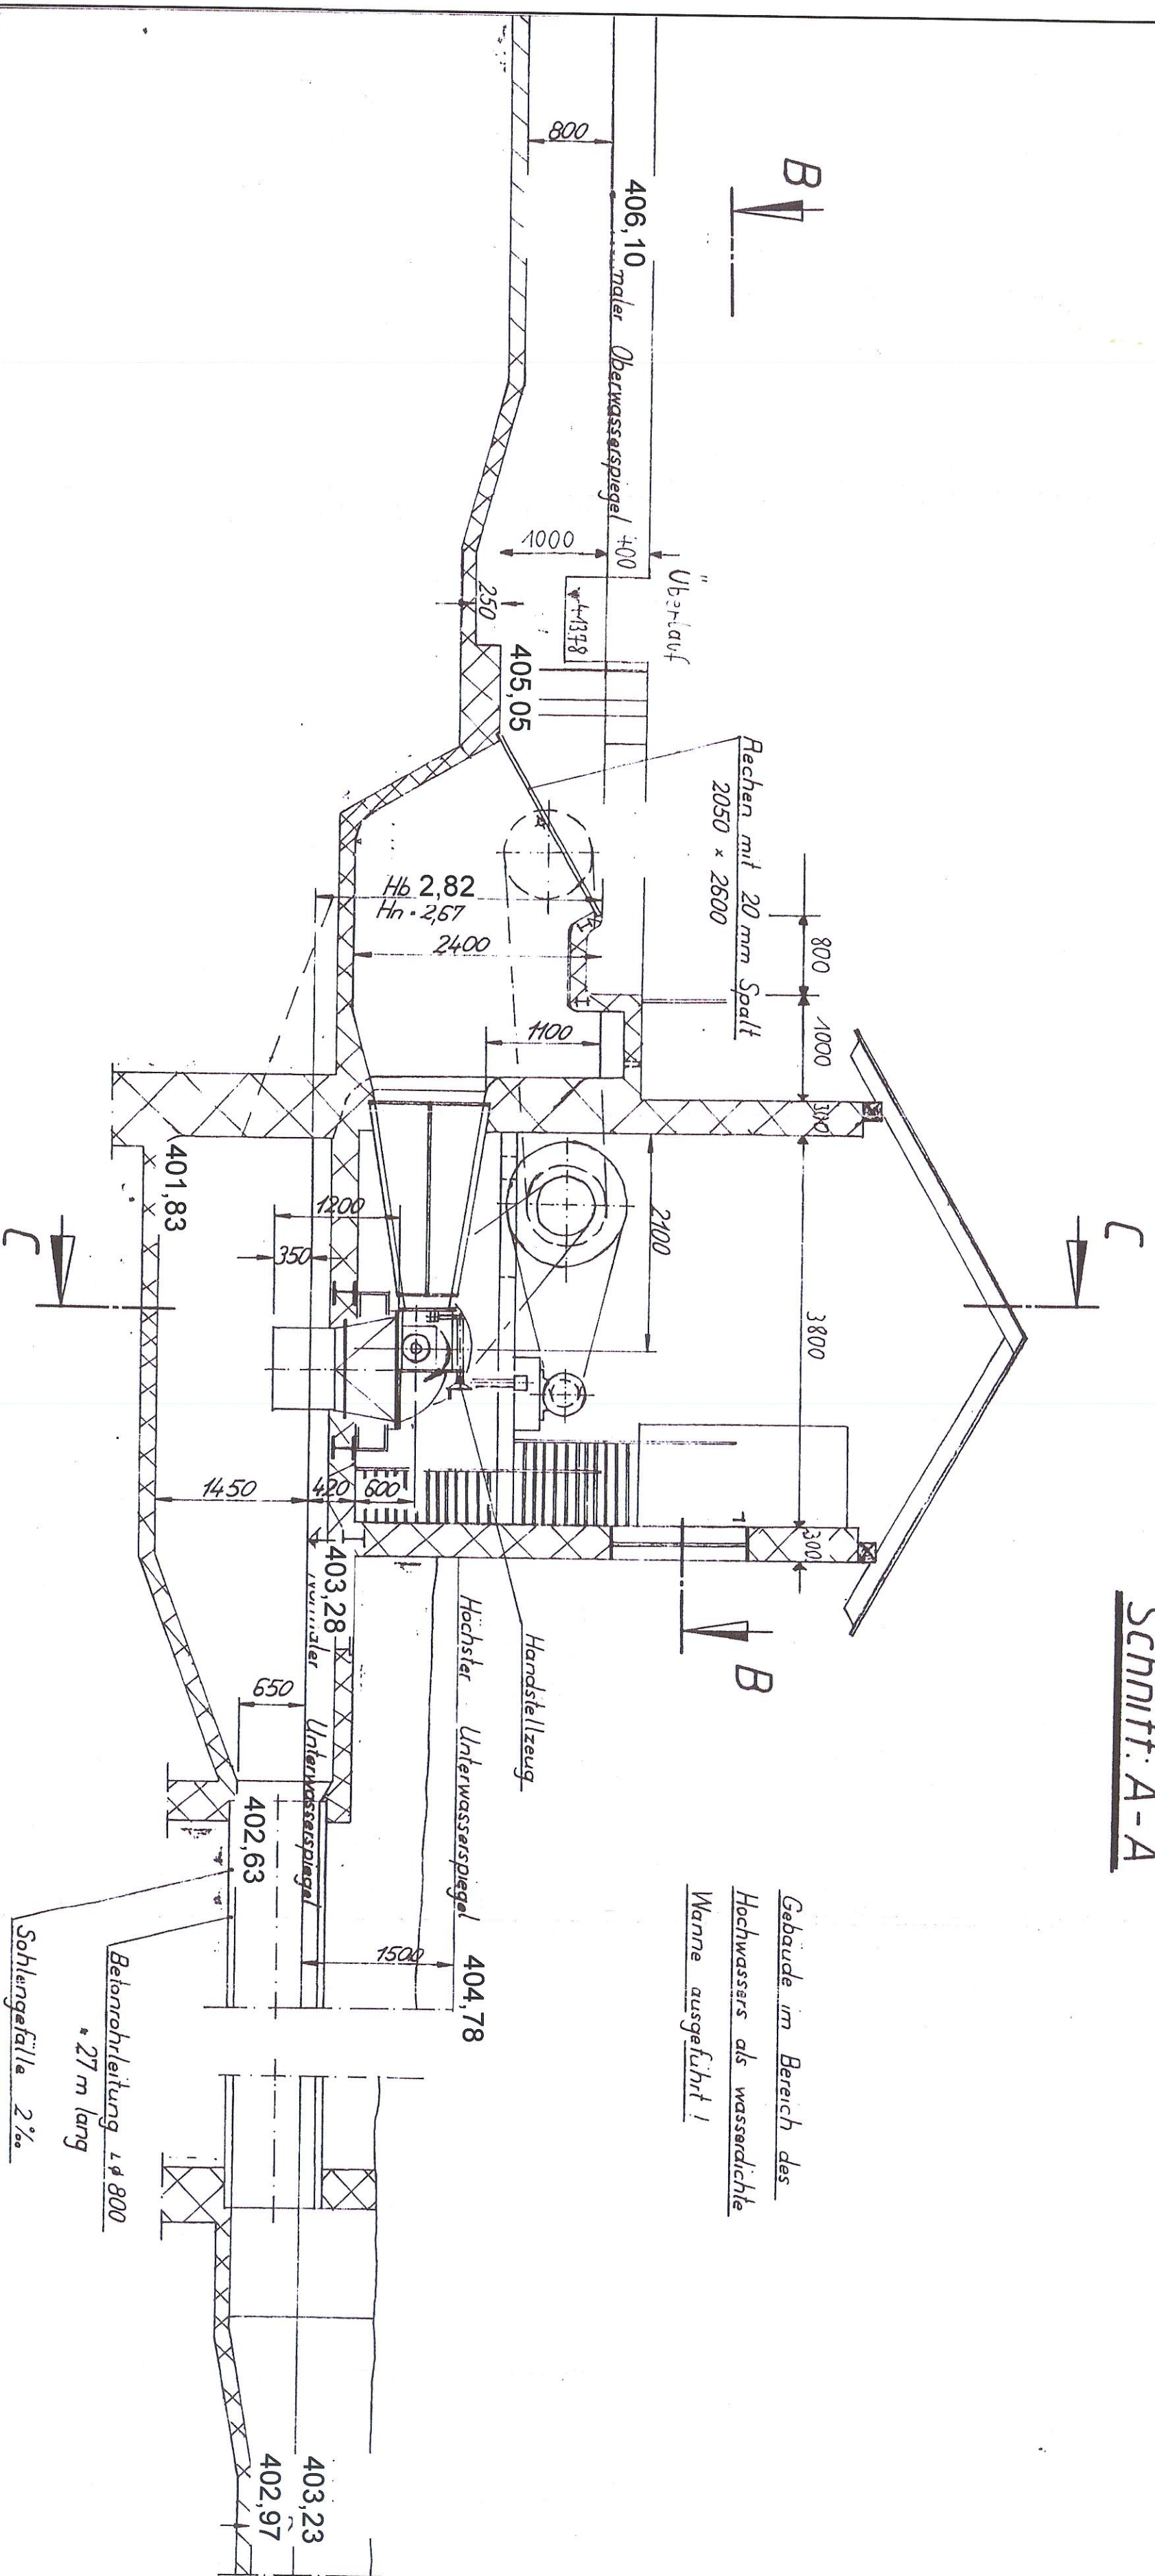

Alle Höhen beziehen sich auf das Deutsche Haupthöhennetz 2016 (DHHN 2016_NH)!. Ausgangspunkt ist der amtliche Höhenpunkt N. 6842-5007 Moosbacher Str., Altrandsberg mit der Höhe 412,691 m ü. NNH (Stand 2020).

Einbau einer
Ossberger-Durchströmurturbine
an der Gefällestufe
des Herrn Xaver Landgraf
Beilage

Altlandsberg

Im wasserrechtl. Verfahren geprüft
Amtl. Sachverständiger
Wasserverschaltungsamt Regensburg
Regensburg den 20. JUNI 2024
Zeichn. T61
(Name)
(Ortsangabe)

Mabstab 1:50

Folgende Maße können der Zeichnung entnommen werden.

0	0,5	1	2	3 m
Folgende Maße können der Zeichnung entnommen werden.				
Daten der Turbine:	$h_H = 2,67 \text{ m}$	$Q = 1000 \text{ l/s}$	$P = 28,5 \text{ PS} = 20,9 \text{ kW}$	
	$h_H = 2,67 \text{ m}$	$Q = 750 \text{ l/s}$	$P = 21,4 \text{ PS} = 15,7 \text{ kW}$	
	$h_H = 2,67 \text{ m}$	$Q = 500 \text{ l/s}$	$P = 14,2 \text{ PS} = 10,5 \text{ kW}$	
	$h_H = 2,67 \text{ m}$	$Q = 250 \text{ l/s}$	$P = 7,1 \text{ PS} = 5,2 \text{ kW}$	
	Drehzahl $n = 113 \text{ U/min}$			

Lichter Abstand der Rechenstäbe	20 mm
---------------------------------	-------

Durch Lieferung der Bau- und Aufstellungspläne übernimmt die Fa. Ossberger Turbinenfabrik nur Gewähr für die Richtigkeit in bezug auf den Zusammenhang mit ihrer Lieferung, nicht aber für die Bemessung, Anordnung und Gindnung der Baukonstruktion selbst.

Bei Abweichung vom Plan entfallen die gegebenen Garantien. Vervielfältigung dieser Unterlage sowie Verwertung und Mitteilung ihres Inhaltes ist unzulässig, soweit nicht ausdrücklich zugestanden. Zuwiderhandlungen sind strafbar und verpflichten zu Schadenersatz (UrUHG, UWG, BGB). Alle Rechte für den Fall der Patentierung oder GM-Eintragung vorbehalten.

Die Zeichnungen und Anlagen werden dem Empfänger unter der ausdrücklichen Bedingung anvertraut, sie, insbesondere auch bei Beschaffung von Ersatzteilen und bei Verbesserungen, ausschließlich persönlich zu gebrauchen und sie, sofern sie zu Angeboten gehören, im Falle der Nichtbestellung unaufgefordert sofort zurückzugeben.



Ossberger-Turbinenfabrik
D-8832 Weissenburg/Bayern

		Änderungen	
Datum	Name	Datum	Name
			Zeichen
Gezeichnet	g. 6.82 / <i>il</i>		a
Geprüft	ZB		b
Geprüft	BB		c

Planfertiger:

Gesuchsteller:

Unterlage nachrichtlich übernommen.
Maße kontrolliert und ggf. angepasst.

Cham, den 24.04.2024

Brandl & Preischl
Ingenieurband für Bauwesen
Weinbergstr. 28 D-83413 Cham
Tel.: 09871/59644-0 Fax: 09871/59644-9
e-mail: info@brandl-erpschl.de

write@egsfrs.us 203 431 3366
0937 1/596-449-0 Fax 0937 1/596-449-9
email: info@brand-protect.de