
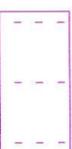


# Zeichenerklärung

-  Biotopkartierung Bayern mit Objekt Nummer
-  Schutzgebiet Natura 2000 mit Objekt Nummer
-  Landschaftsschutzgebiet mit Benennung

Datengrundlage:  
 „Bayerisches Fachinformationssystem Naturschutz - Online Viewer (FIN-Web)“  
 des Bayerischen Staatsministerium für Gesundheit und Umwelt  
 (<<http://gisportal-umwelt2.bayern.de/finweb/>>)

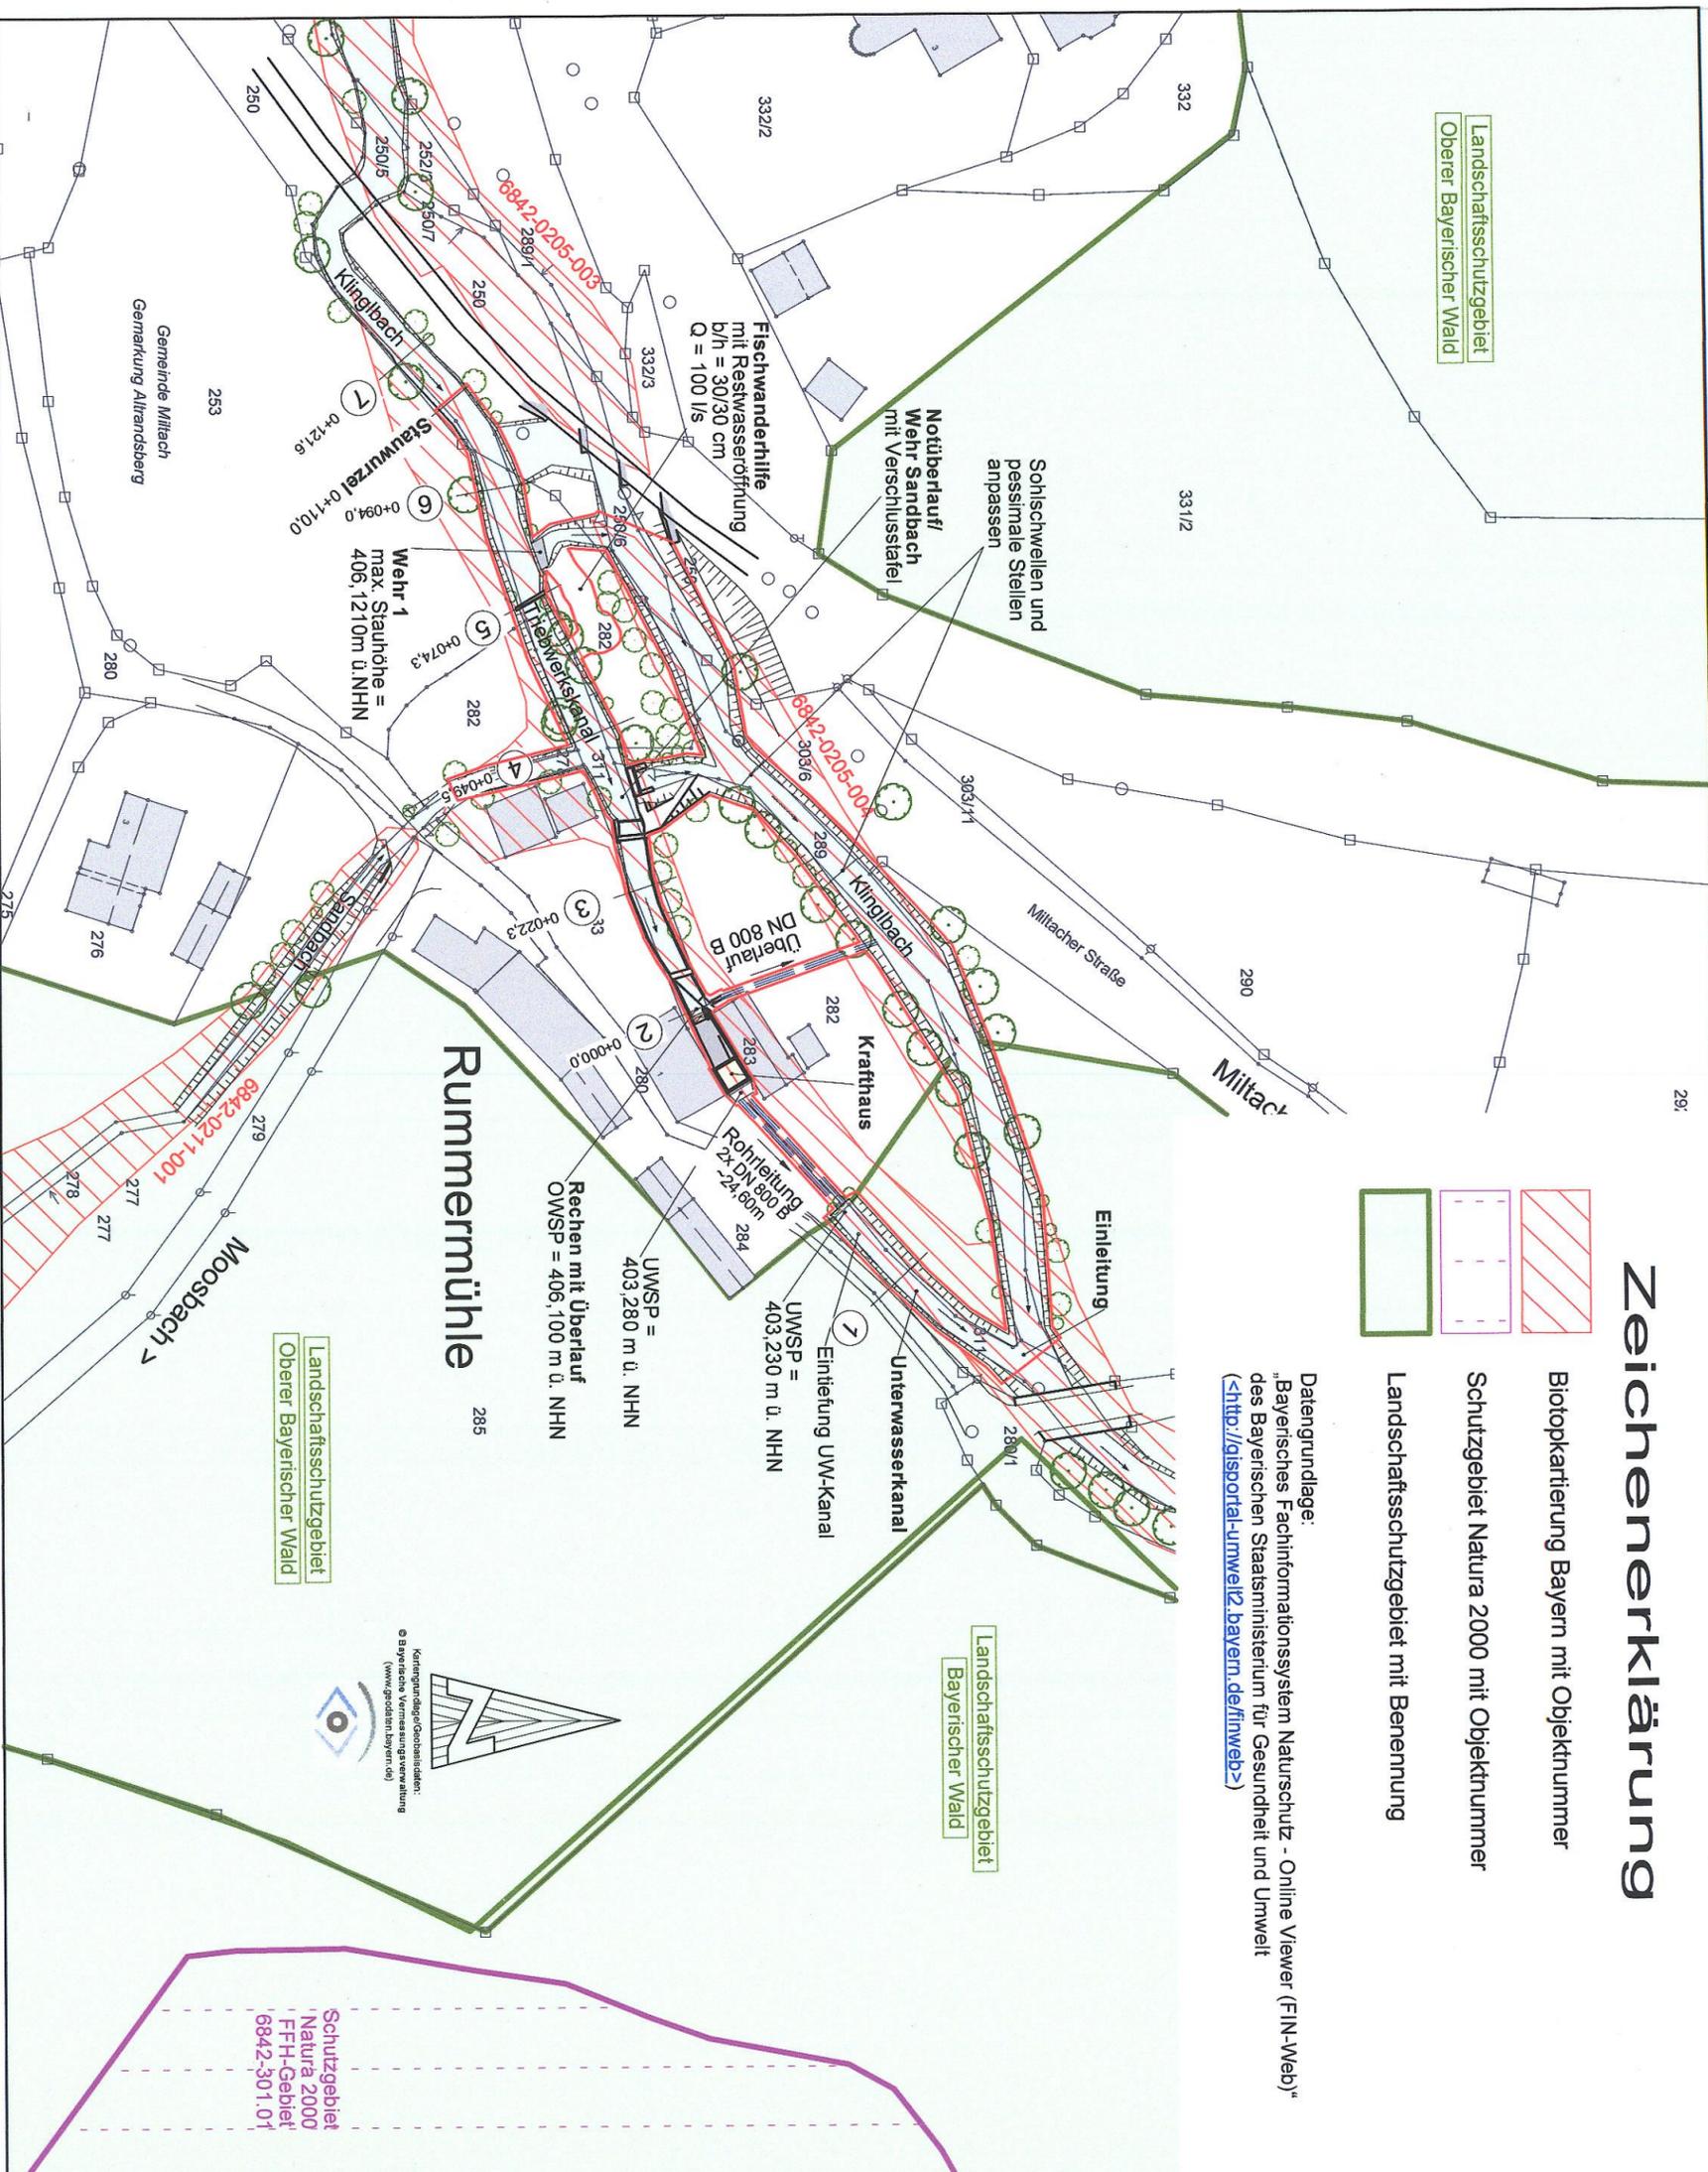

**Gehobene/beschränkte**  
 Wasserrechtliche  
 Erlaubnis/Bewilligung/  
 Genehmigung erteilt.  
 Plan festgestellt/ genehmigt  
 mit Bescheid vom 15.04.25  
 Sg. Nasser, Nr. 6842-07-003/1  
 Landratsamt Cham

*Altenbrunn*  
 Aschenbrenner

Im wasserrechtl. Verfahren geprüft  
 Amtl. Sachverständiger  
 Wasserwirtschaftsamt Regensburg  
 Regensburg, den 20. Juni 2024  
Zd.T.  
 (Name) (Dienstbezeichnung)

Alle Höhen beziehen sich auf  
 das Deutsche Haupthöhennetz  
 2016 (DHHN 2016\_NH)!.  
 Ausgangspunkt ist der amtliche  
 Höhenpunkt Nr. 6842-5007  
 Moosbacher Str., Altrandsberg  
 mit der Höhe 412,691 m ü. NNH  
 (Stand 2023).

Alle Maße sind vom Auftragnehmer verantwortlich zu prüfen. Unstimmigkeiten und  
 Bedenken sind vor der Ausführung mit dem Planverfasser abzuklären.

ÄNDERUNGSVERZEICHNIS		
INDEX	DATUM	GEGENSTAND DER ÄNDERUNG

PLAN	MASSTAB
<b>Lageplan Schutzgebiete</b>	<b>1:1000</b>
VORHABEN	BEARB.
Vollzug der Wassergesetze	RW
<b>Stau- und Triebwerksanlage          "Rummermühle"          am Klingbach</b>	PL.-NR.
	2
	GEZ.
	Iv
	BEIL.-NR.
	3
DATUM 24.04.2024	PROJEKTSTAND:
UNTERSCHRIFT	Genehmigungsplanung
DATUM 24.04.2024	UNTERSCHRIFT
BAUHERR	Ingenieurbüro für Bauwesen
<b>Thomas Landgraf</b>	<b>Brandl &amp; Preischl</b>
Rummermühle 3	Weinbergstraße 28 93413 Cham
93468 Miltach	Tel.: 09971/996449-0
	email: info@brandl-preischl.de

Altbau 2009