


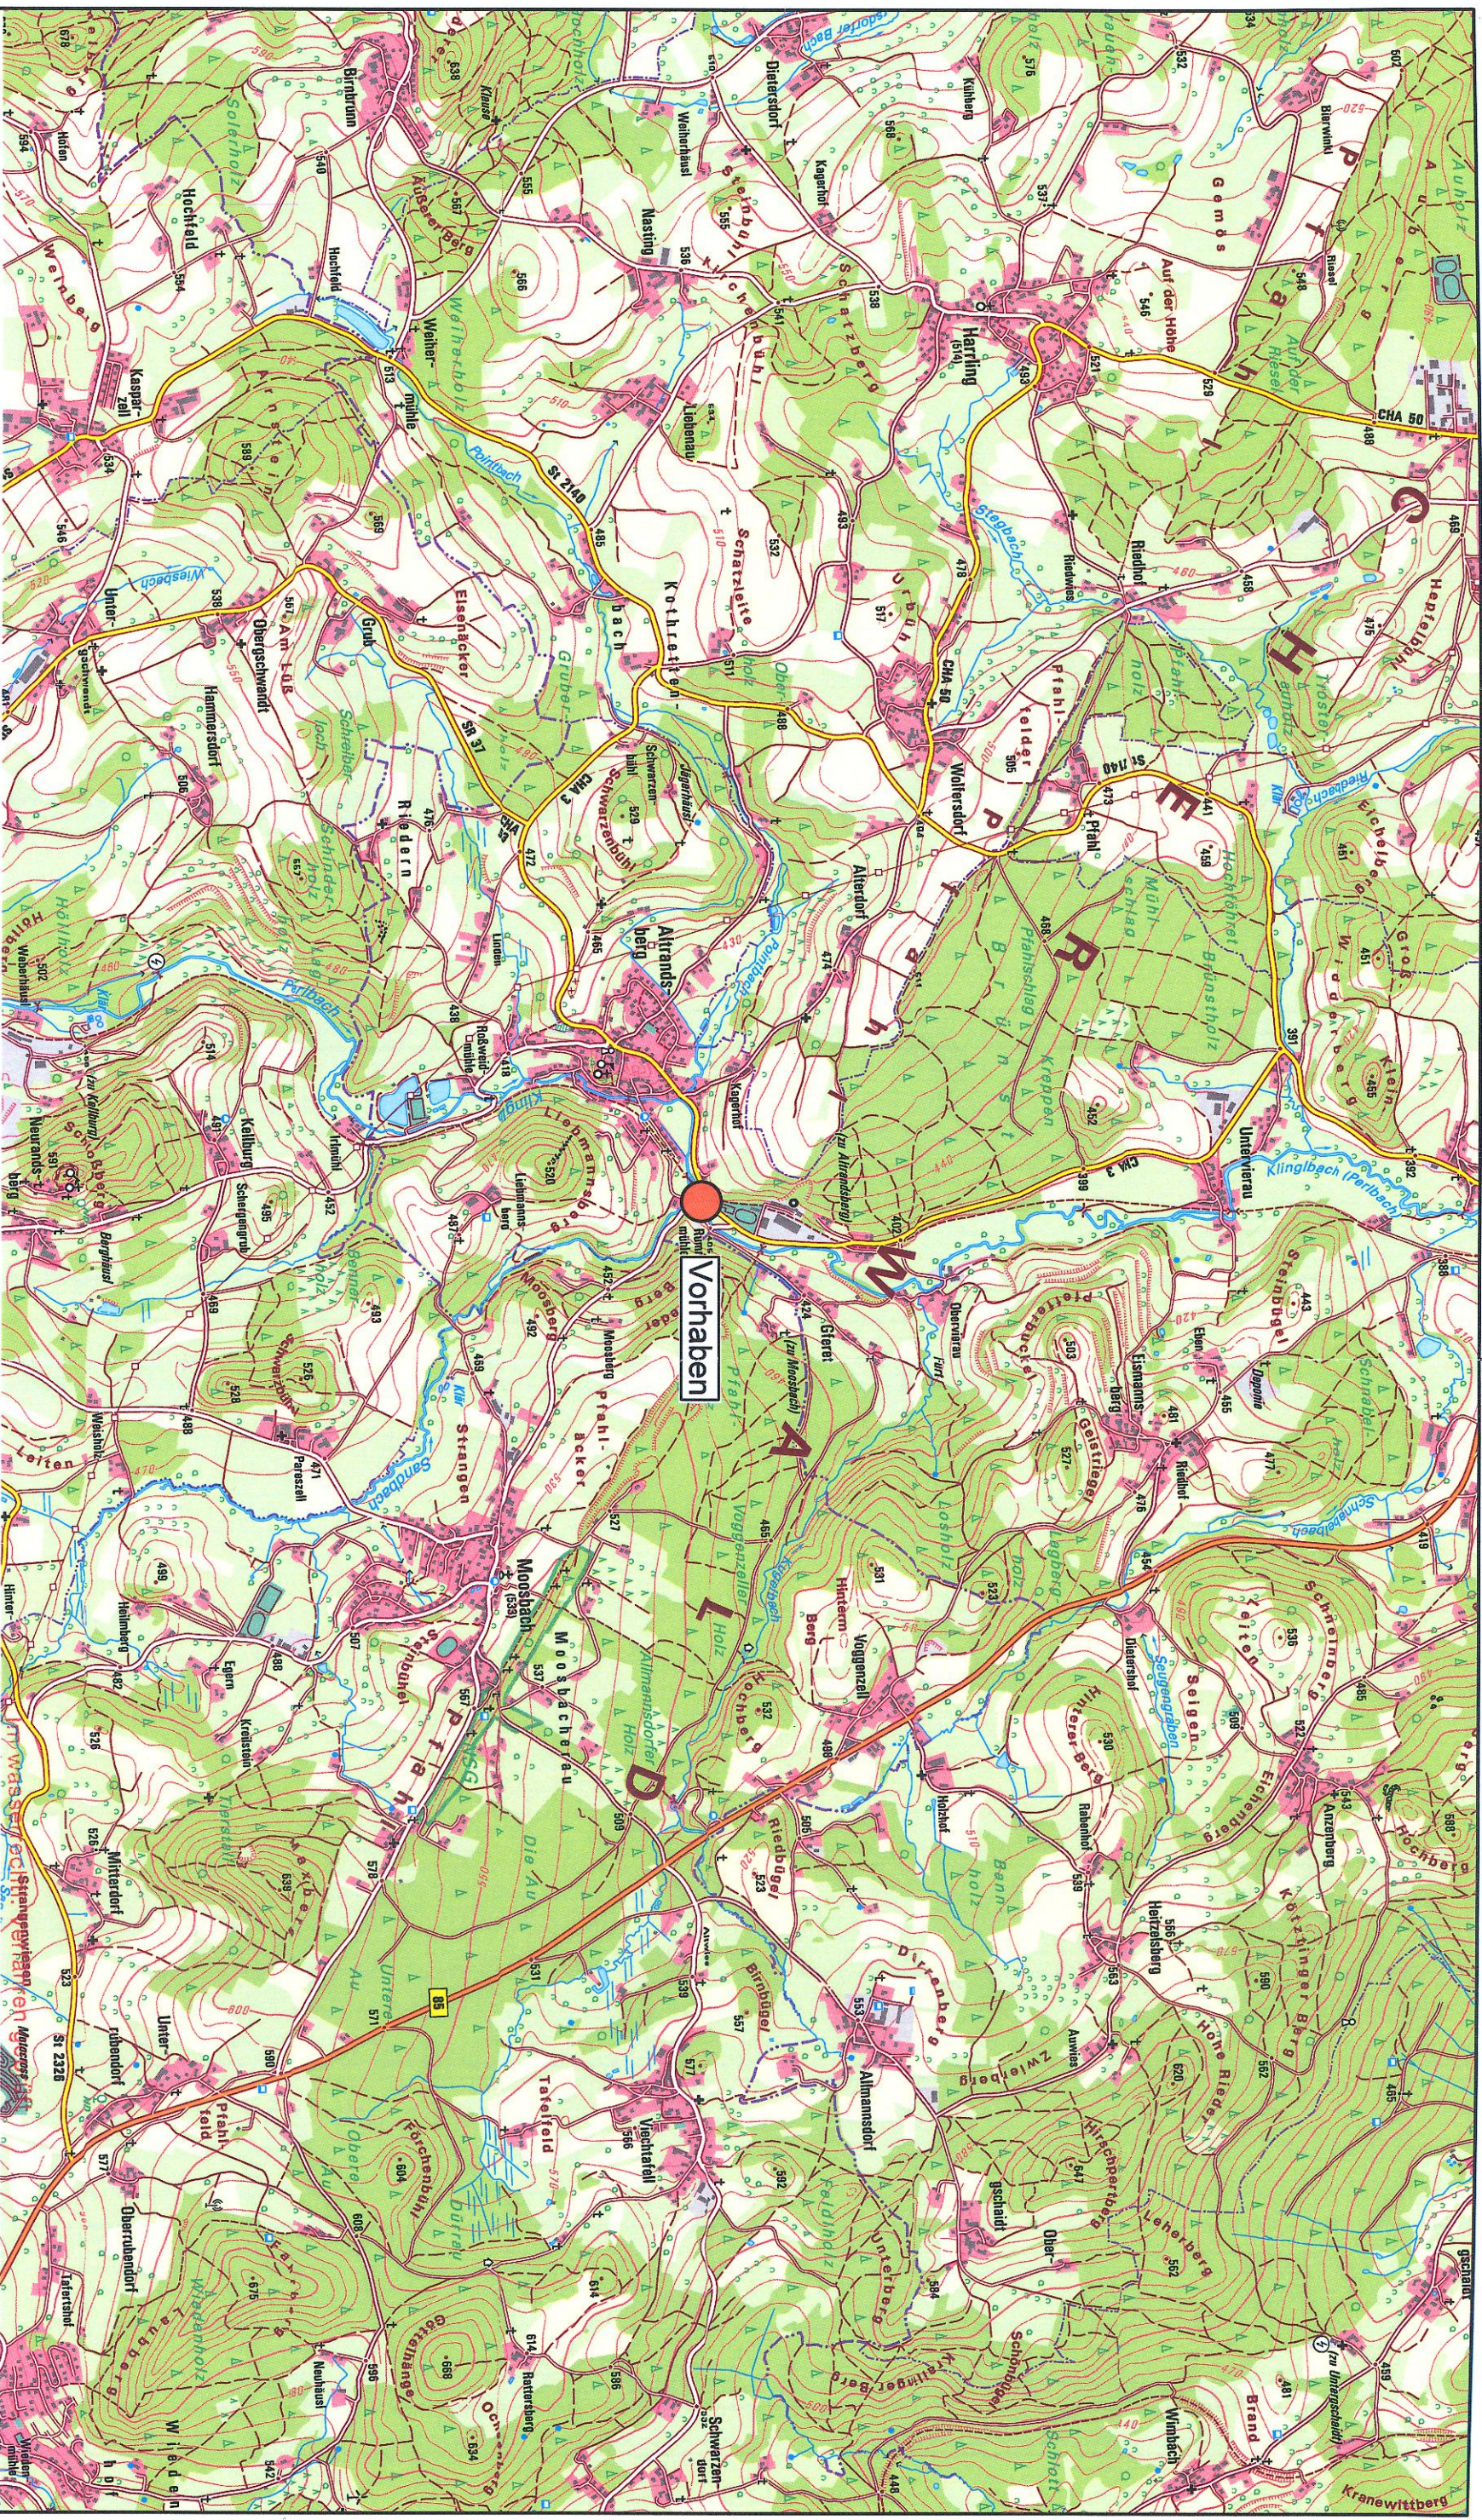

Amtl. Sachverständiger

Wasserwirtschaftsamt Regensburg

Regensburg, den 20. Juni 2024

U.S.T.

Vollzug der Wassergesetze

Wasserkraftanlage

"Rummermühle"

am Klingbach

Beilage 2

DATUM 24.04.2024

UNTERSCHRIFT

Bründl & Preischl

Ingenieurbüro für Bauwesen
Weinbergstraße 28 93413 Cham
Tel.: 09371/796447-0
email: info@brndl-preischl.de

Übersichtskarte

M 1 : 25000

Thomas Landgraf

Rummermühle 3

93468 Miltach

Gehobene/beschränkte

Wasserrechtliche

Erlaubnis / Bewilligung /


Genehmigung erteilt.

Plan festgestellt / genehmigt

mit Bescheid vom 15.04.25

Sg. Wasser. Nr. 643.01-0031

Landratsamt Cham

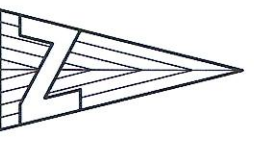

Kartengrundlage: Geobasisdaten
© Bayerische Vermessungsverwaltung
(www.geodaten.bayern.de)



Aschauer