Längsschnitt Wehr Sandbach

M 1:50

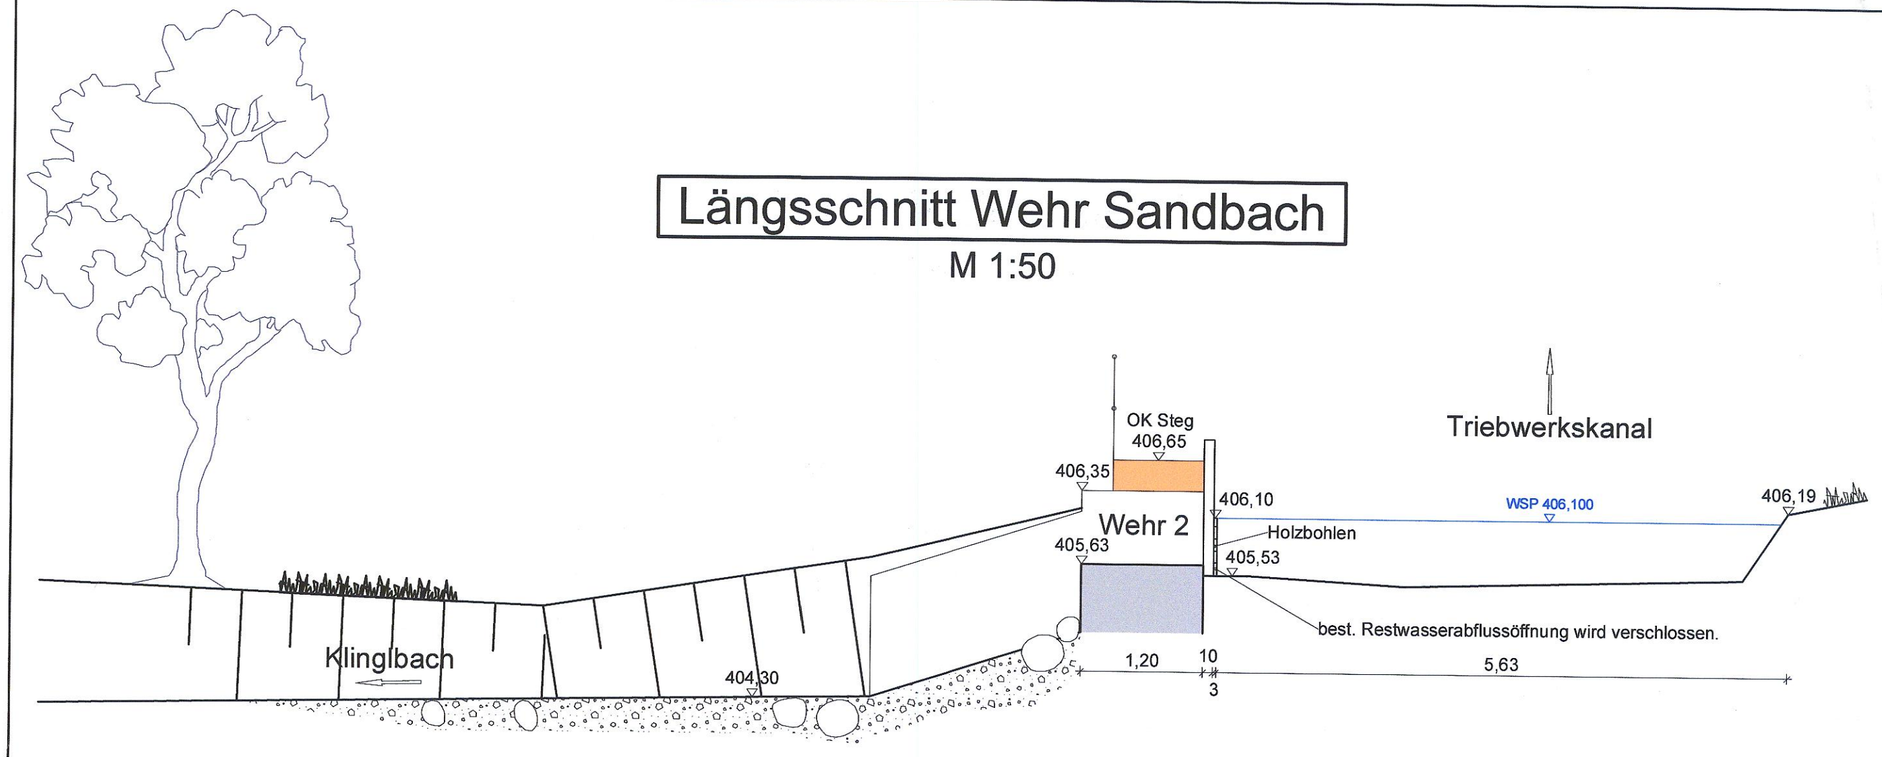

Alle Höhen beziehen sich auf das Deutsche Haupthöhennetz 2016 (DHHN 2016_NH)!. Ausgangspunkt ist der amtliche Höhenpunkt Nr. 6842-5007 Moosbacher Str., Altrandsberg mit der Höhe 412,691 m ü. NHN (Stand 2023).

Grundriss Wehr Sandbach

M 1:50

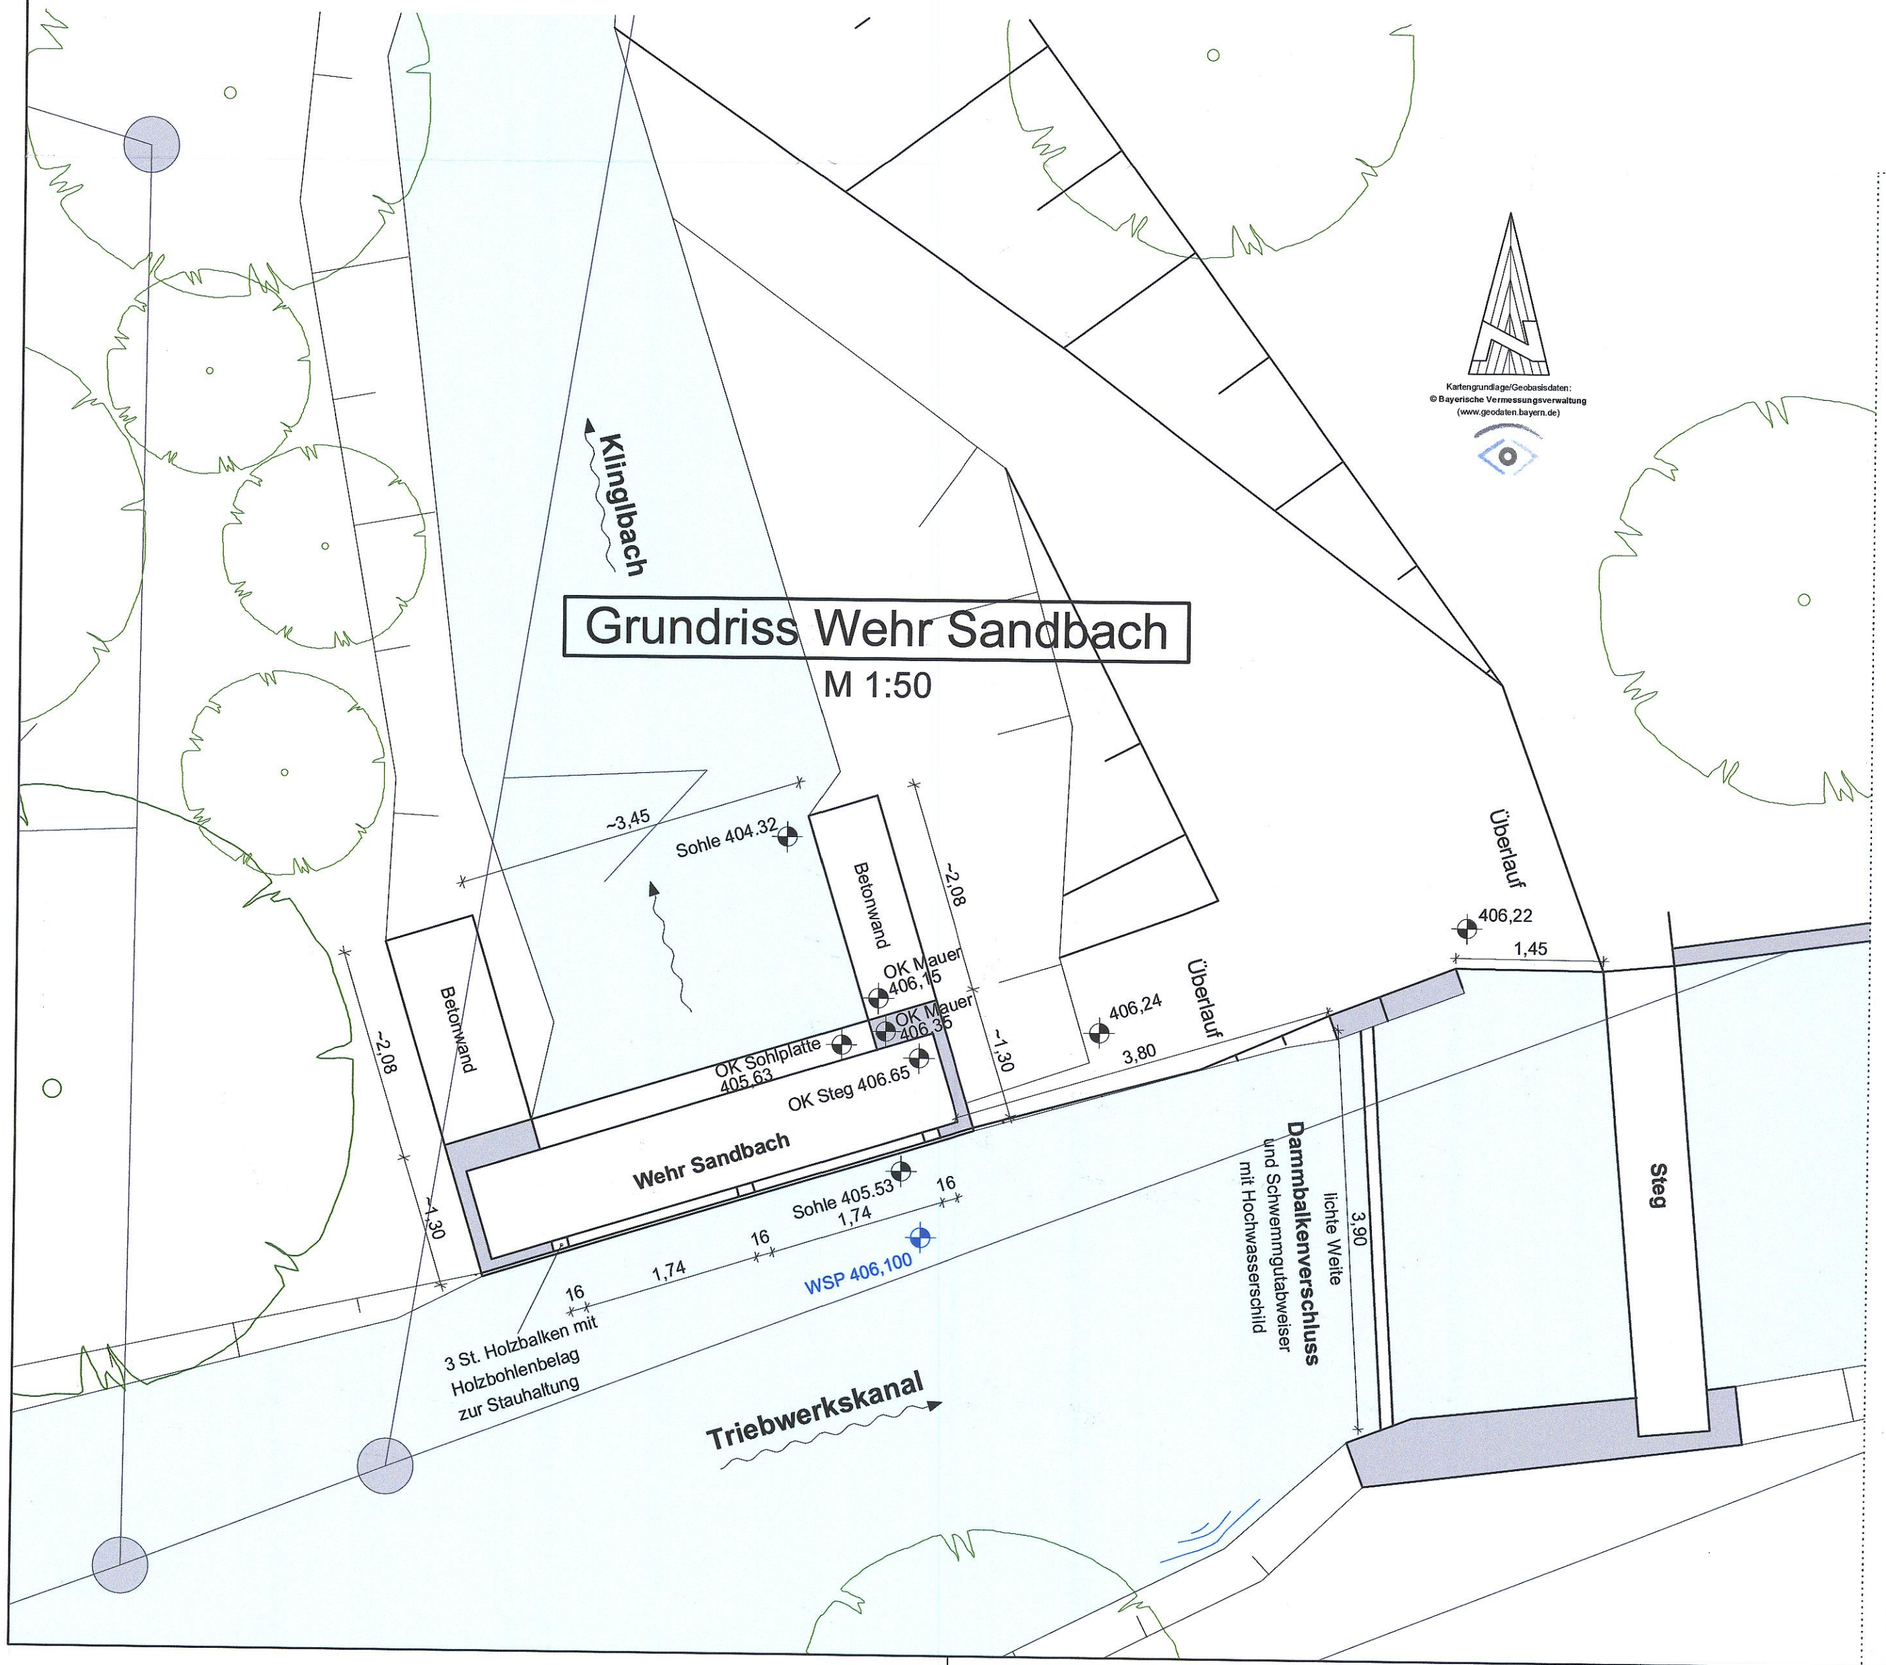

Kartengrundlage/Geobasisdaten:
© Bayerische Vermessungsverwaltung
(www.geodaten.bayern.de)

Gehobene/beschränkte wasserrechtliche Erlaubnis/Bewilligung/Genehmigung erteilt.
Plan festgestellt/genehmigt mit Bescheid vom 15.08.25
Sg. Wasser Nr. 643.01-0031
Landratsamt Cham
Aschenbrenner

Im wasserrechtl. Verfahren geprüft
Amtl. Sachverständiger
Wasserwirtschaftsamt Regensburg
Regensburg, den 20. JUNI 2024
Tiolt. (Name) TOI (Dienstbezeichnung)

Alle Maße sind vom Auftragnehmer verantwortlich zu prüfen. Unstimmigkeiten und Bedenken sind vor der Ausführung mit dem Planverfasser abzuklären.

ÄNDERUNGSVERZEICHNIS

INDEX	DATUM	GEGENSTAND DER ÄNDERUNG

PLAN: Wehr Sandbach
MASSTAB: 1:50

VORHABEN: Vollzug der Wassergesetze
Stau- und Triebwerksanlage "Rummermühle"
am Klinglbach

BEARB.: rw
PL.NR.:
GEZ.: ly
BEIL.NR.: 7
PROJEKTSTAND: Genehmigungsplanung

DATUM 24.04.2024 UNTERSCHRIFT
DATUM 24.04.2024 UNTERSCHRIFT

BAUHERR
Thomas Landgraf
Rummermühle 3
93468 Miltach

Ingenieurbüro für Bauwesen
Brandl & Preischl
Weinbergstraße 28 93413 Cham
Tel.: 09971/996449-0
email: info@brandl-preischl.de