

Ortsabrundungssatzung  
(Einbeziehungssatzung)  
„Penting“



Gemeinde  
Schorndorf

Vorentwurf  
vom 27.05.2025

Lageplan  
Variante 2

Projekt-Nr. 2605

M 1 : 1.000


Gemeinde Schorndorf  
Kirchplatz 1  
93489 Schorndorf  
Tel.: 09467 / 7403-0  
E-Mail:  
poststelle@gemeinde-schorndorf.de

(Vorhabensträger)

Ingenieurbüro Dunst  
Kirchplatz 1  
93489 Schorndorf  
Tel.: 09467 / 6549795  
info@ib-dunst.de

27.05.2025, Roider  
(Datum, Bearbeiter)

Dunst  
(Projektleiter)

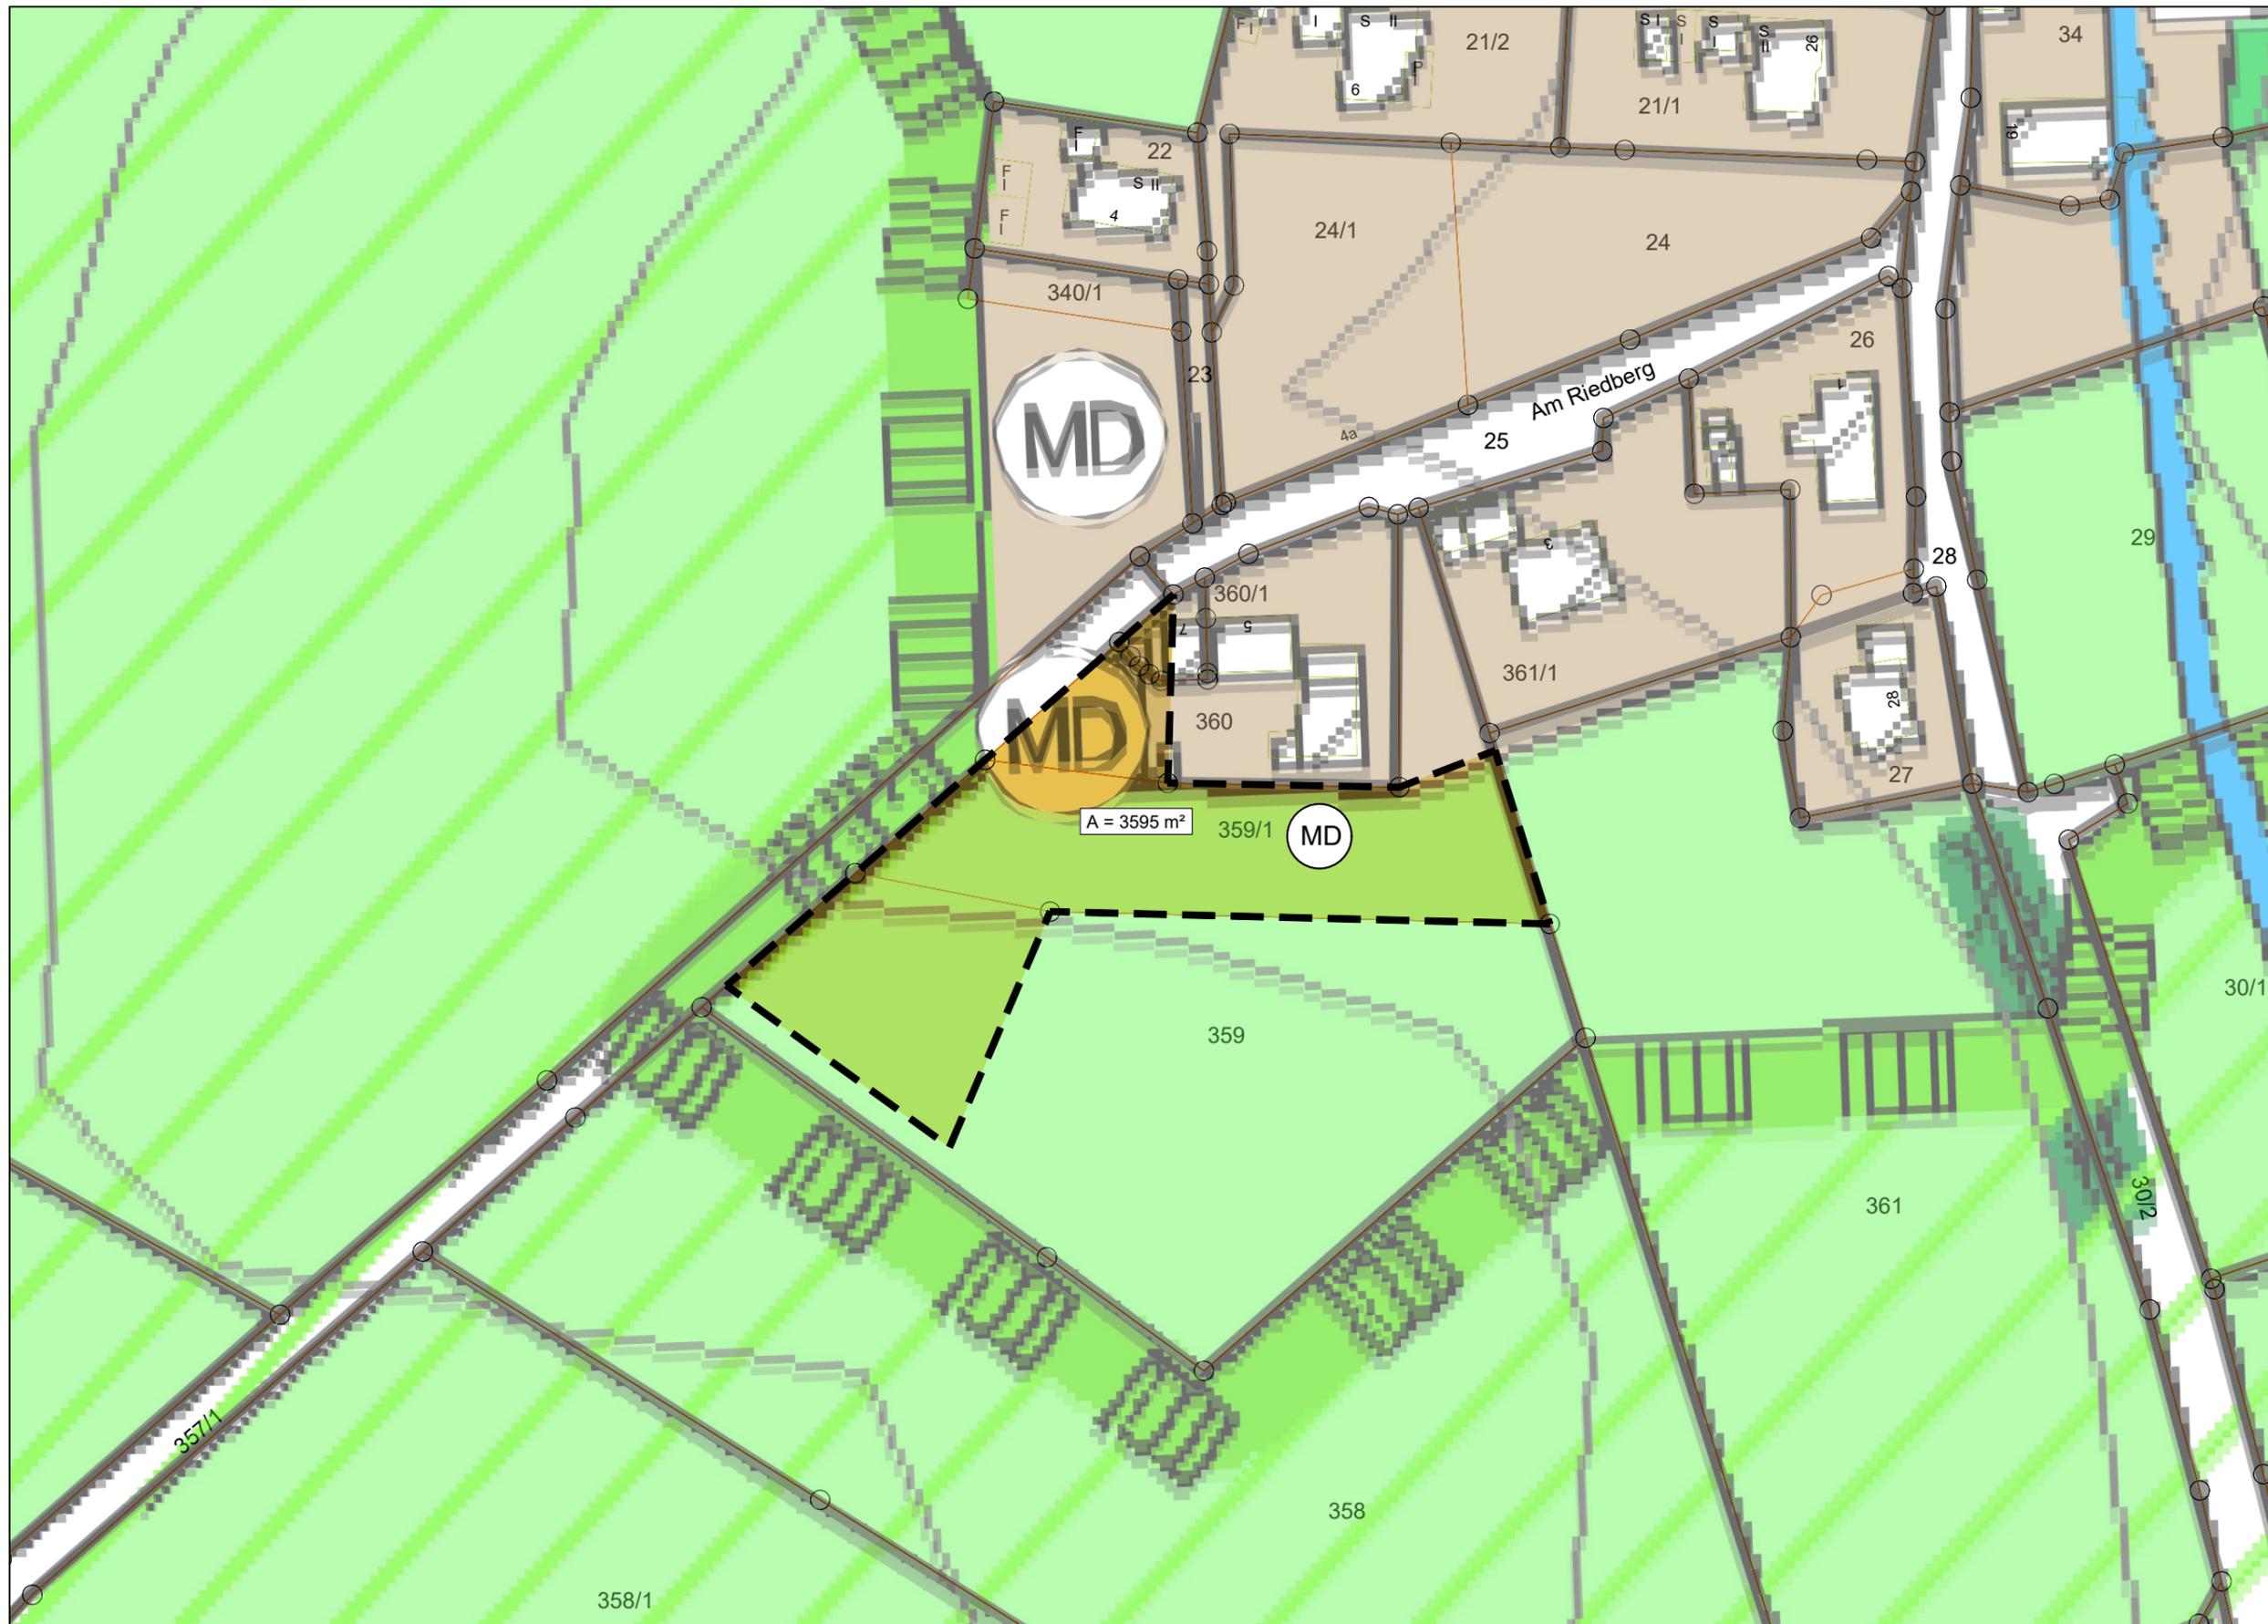

Zeichenerklärung:

- Ortsabrundungssatzung
- Dorfgebiet, Bestand
- Landschaftsschutzgebiet Oberer Bayerischer Wald

