


LEGENDE


BESTAND PLANUNG
01 ART DER BAULICHEN NUTZUNG




02 GEMEINBEDARFSFLÄCHEN

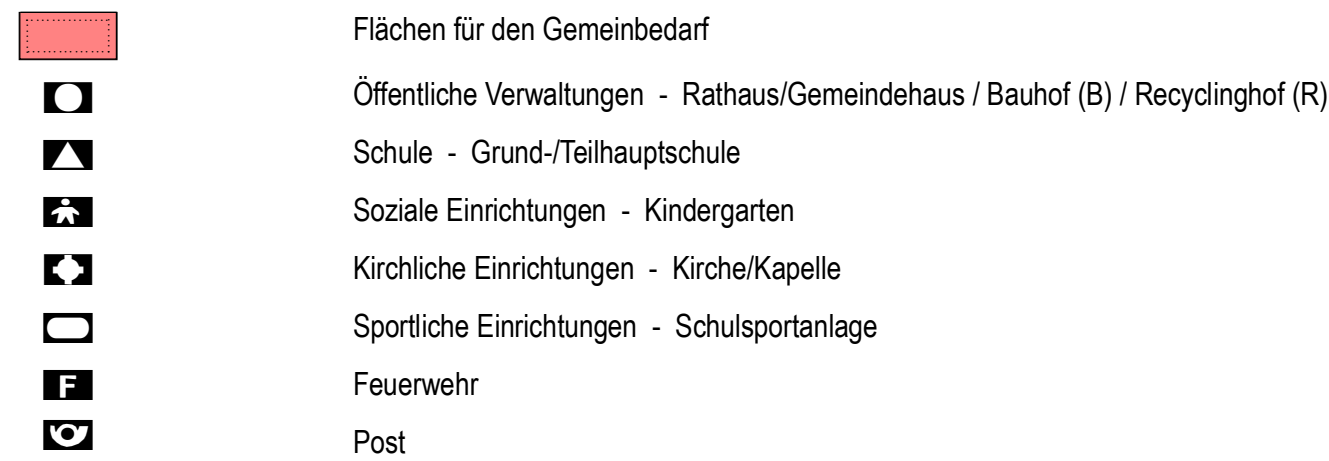


03 VERKEHRSFLÄCHEN

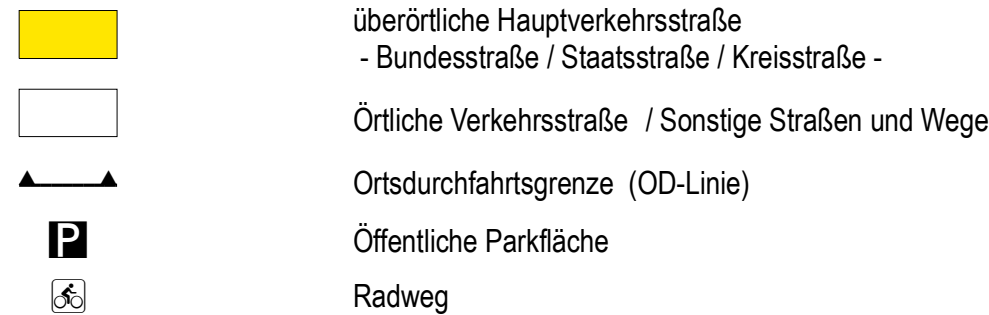


04 VER- UND ENTSORGUNGSANLAGEN

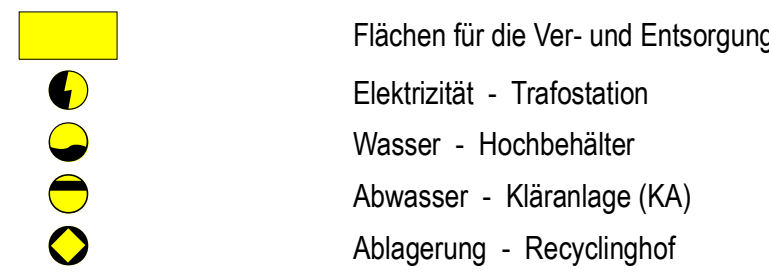


05 VERSORGUNGSLEITUNGEN

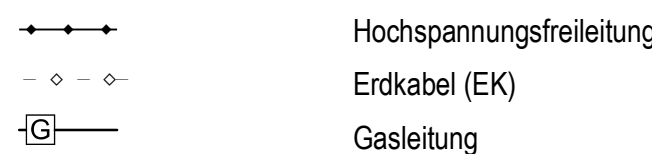


06 GRÜNFLÄCHEN

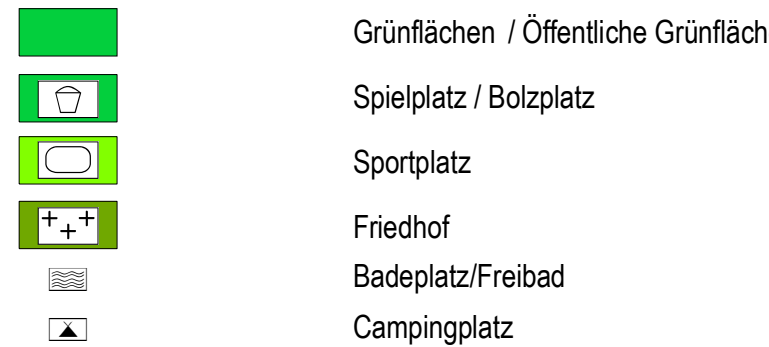

07 FLÄCHEN FÜR DIE WASSERWIRTSCHAFT

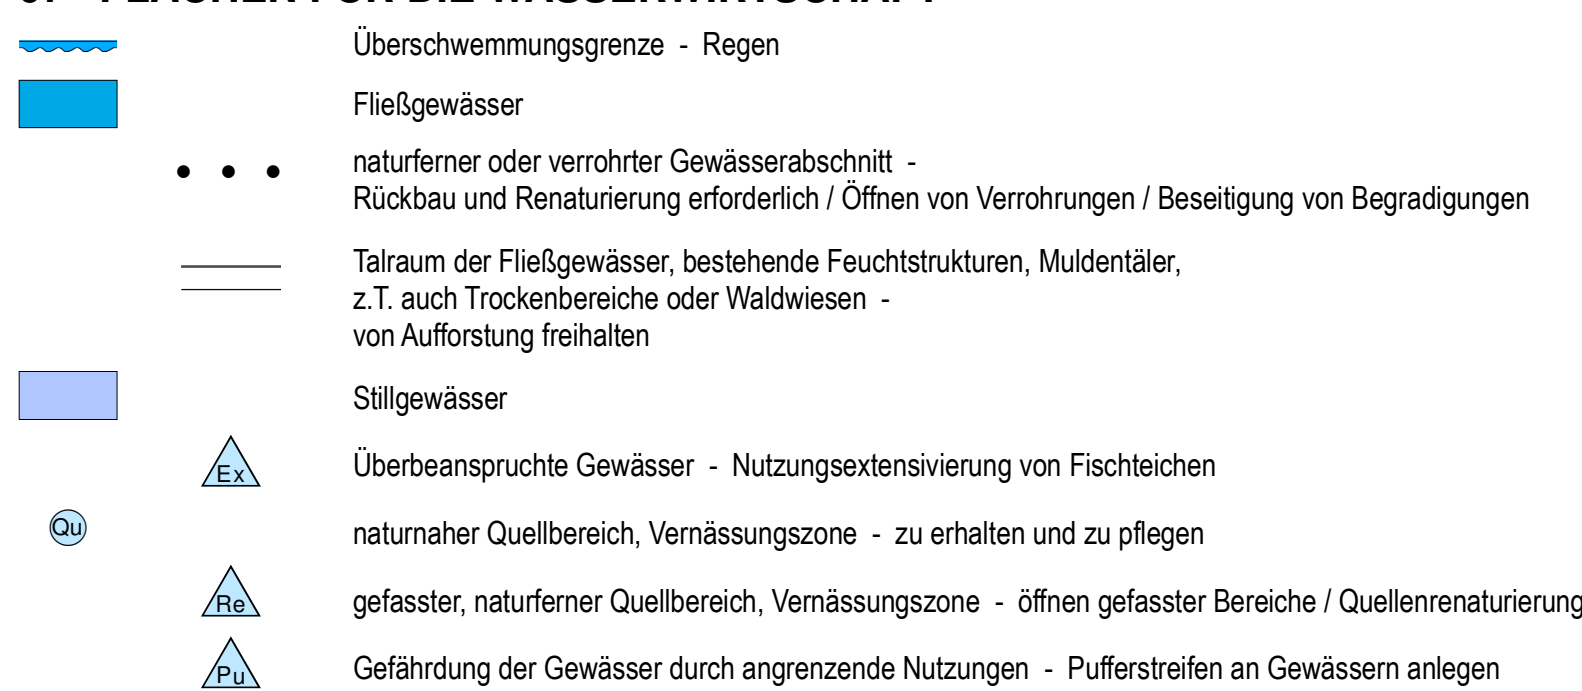


08 FLÄCHEN FÜR DIE GEWINNUNG VON BODENSCHÄTZEN

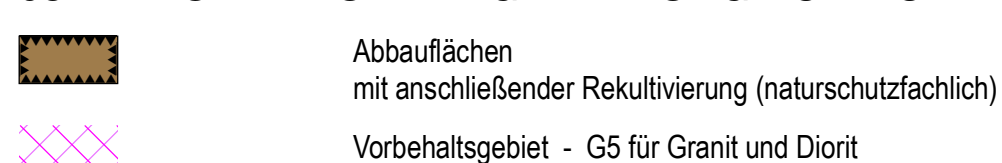

09 FLÄCHEN FÜR DIE LAND- UND FORSTWIRTSCHAFT




10 NATURSCHUTZ UND LANDSCHAFTSPFLEGE

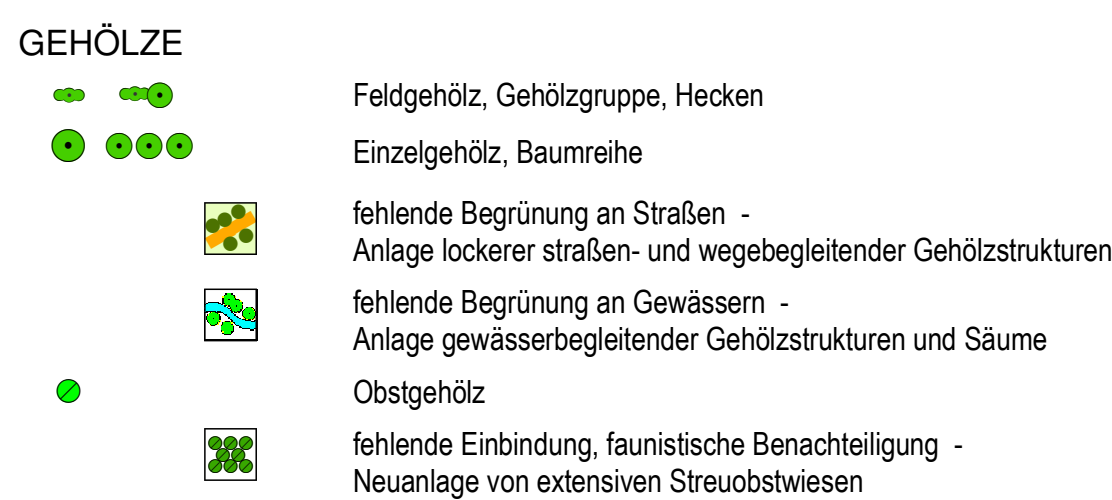


GEHÖLZFREIE STRUKTUREN




SCHUTZGEBIETE UND GESETZLICH GESCHÜTZTE STRUKTUREN

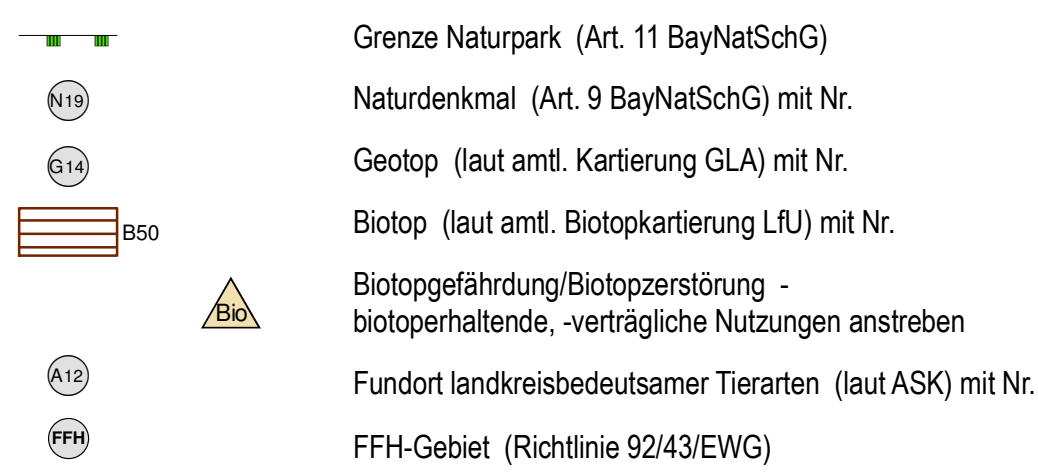


SONSTIGES

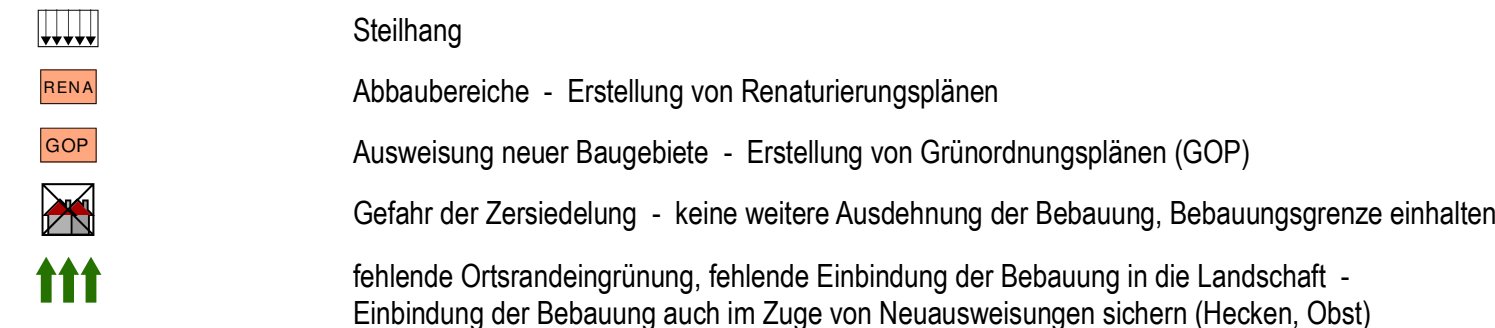


11 REGELUNGEN FÜR DEN DENKMALSCHUTZ

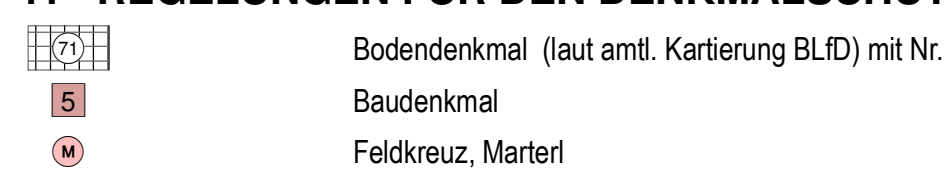

12 SONSTIGE PLANZEICHEN

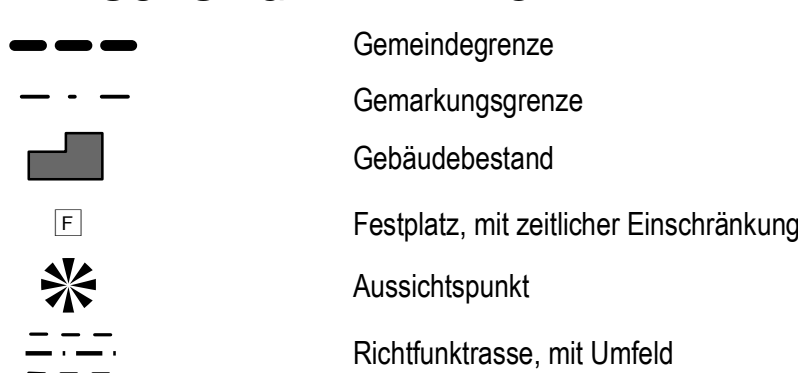


FLÄCHENNUTZUNGSPLAN / LANDSCHAFTSPLAN ZELL

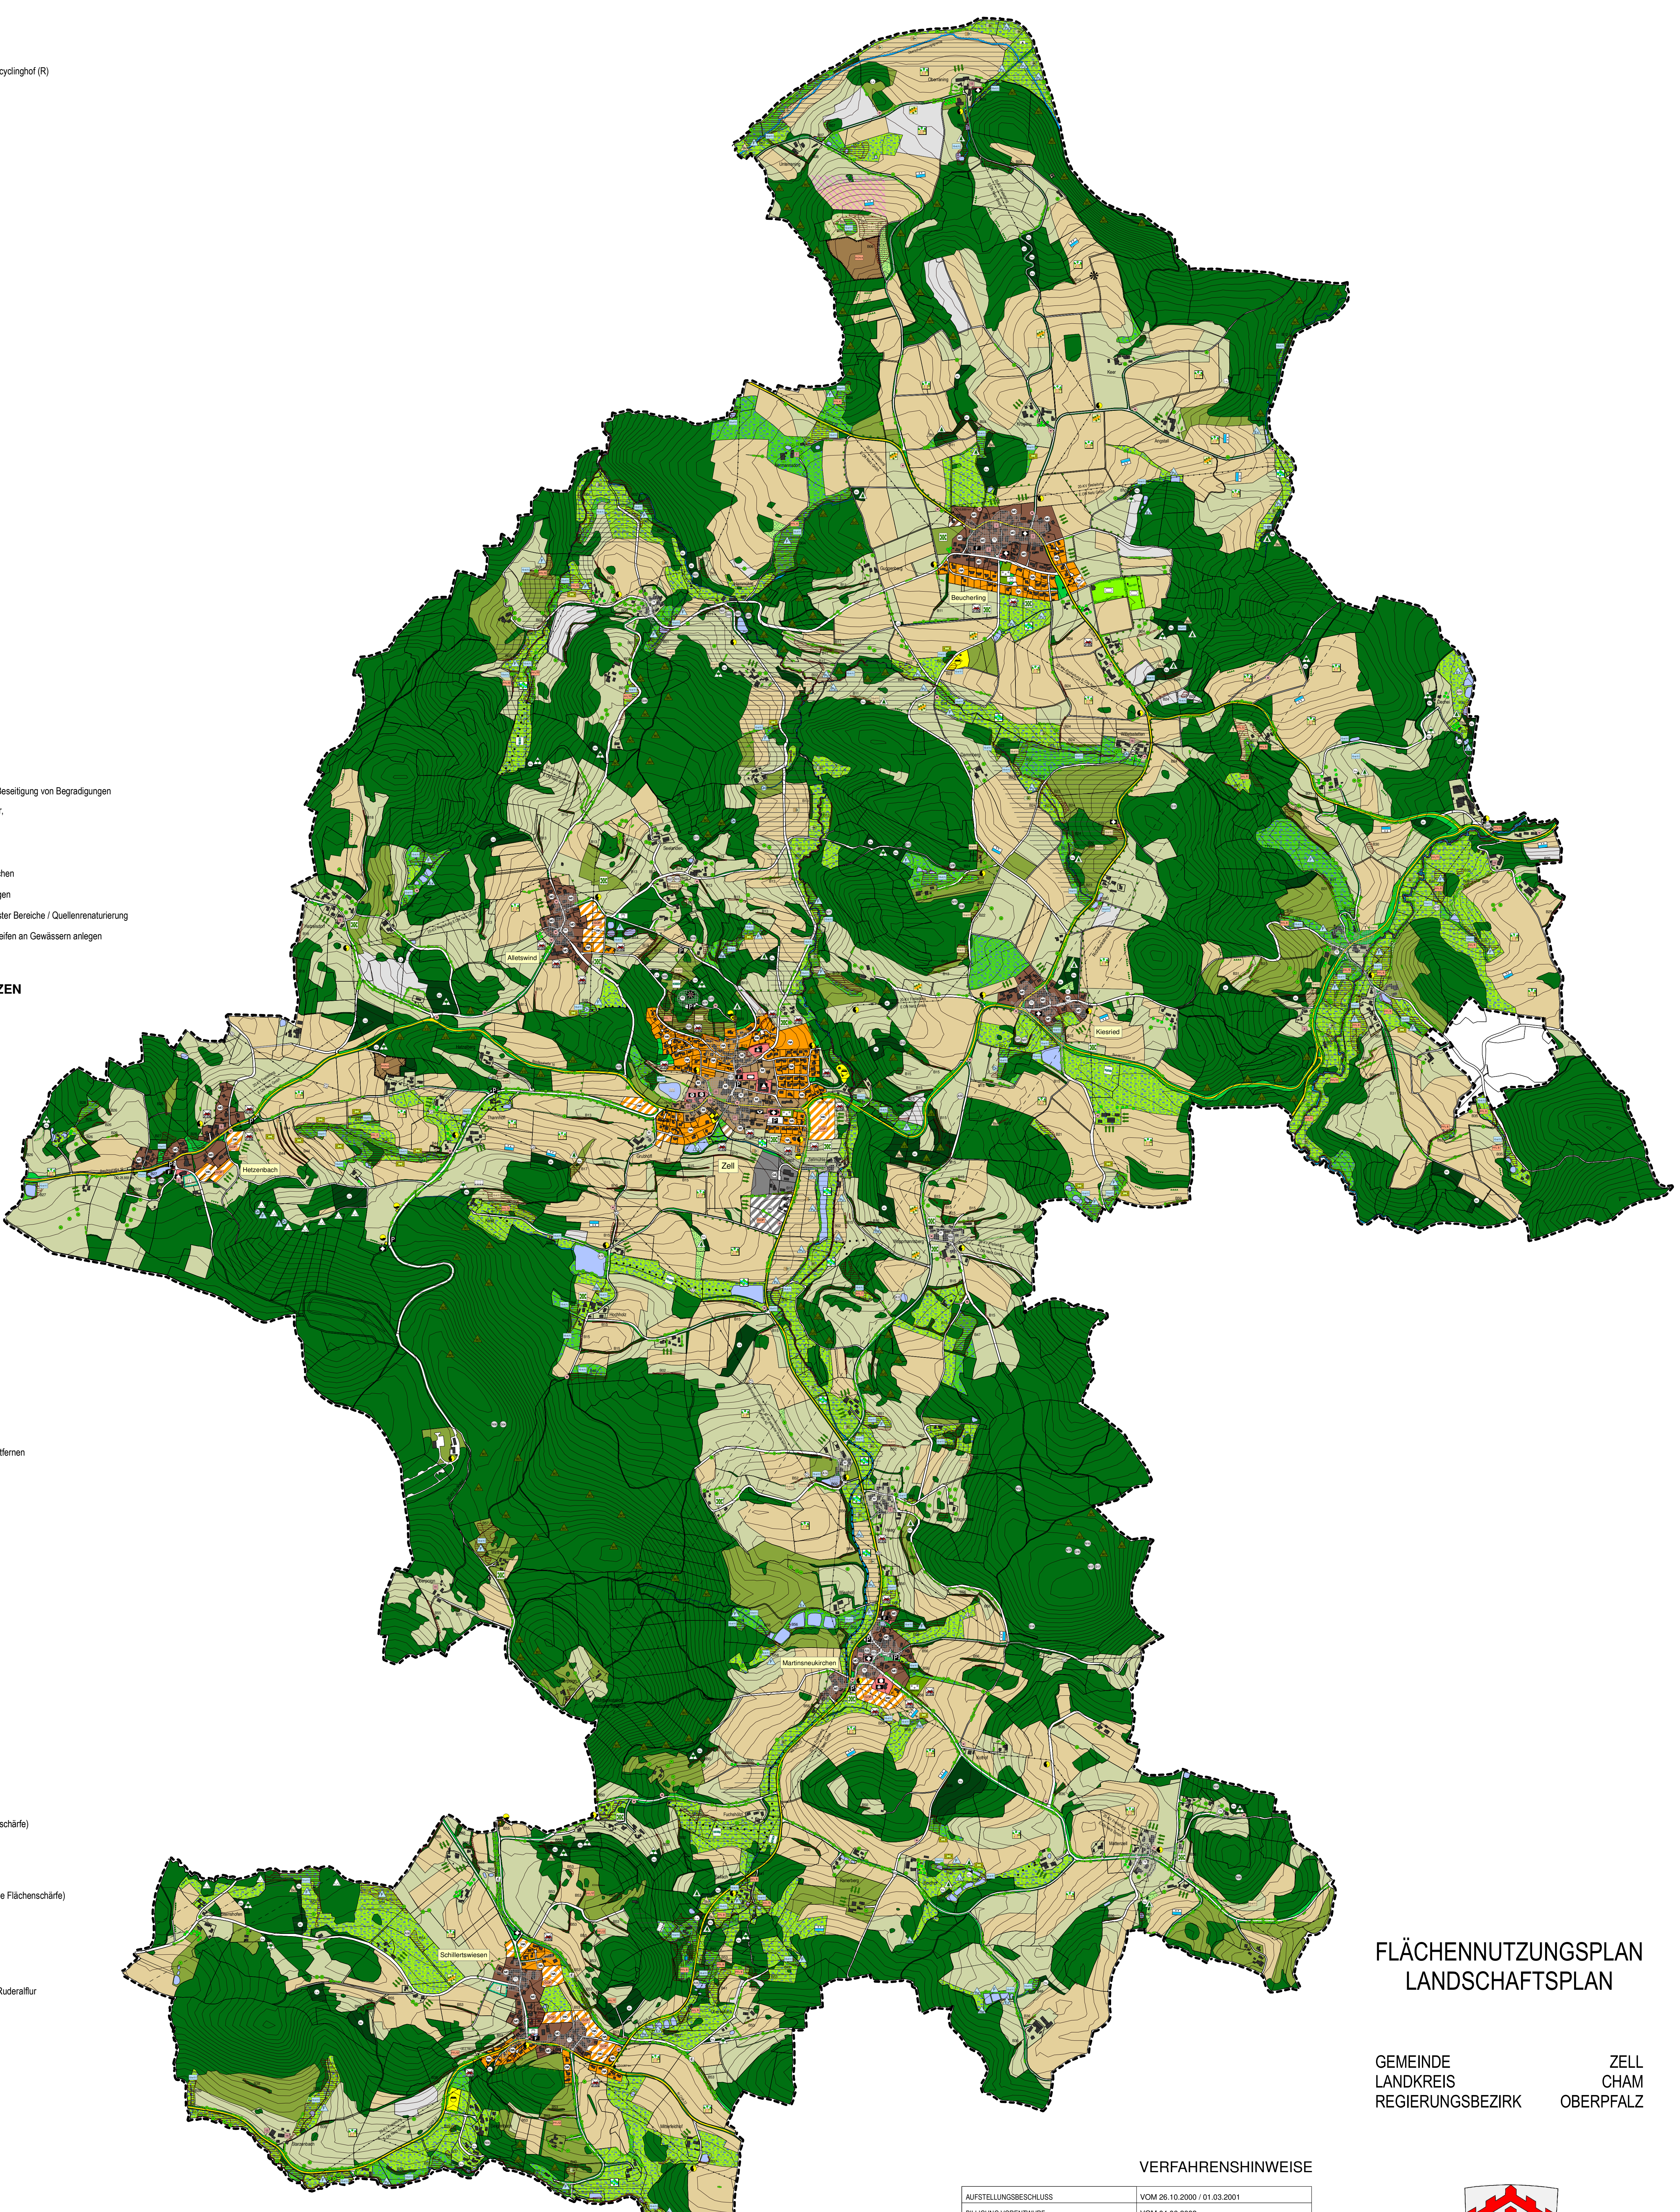

FLÄCHENNUTZUNGSPLAN
LANDSCHAFTSPLAN

GEMEINDE
LANDKREIS
REGIERUNGSBEZIRK

ZELL
CHAM
OBERPFALZ

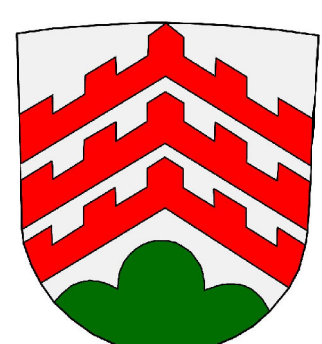

VERFAHRENSHINWEISE

AUFSTELLUNGSBESCHLUSS	VOM 26.10.2000 / 01.03.2001
BILLIGUNG VORENTWURF	VOM 04.06.2002
BÜRGERBETEILIGUNG NACH § 3 ABS. 1 BAUGB	VOM 12.08.2002 - 30.09.2002
FACHSTELLENAHÖRUNG NACH § 4 ABS. 1 BAUGB	VOM 12.08.2002 - 30.09.2002
BILLIGUNG ENTWURF	VOM 21.11.2002 / 25.02.2003
1. ÖFFENTLICHE AUSLEGUNG NACH § 3 ABS. 2 BAUGB	VOM 14.04.2003 - 13.05.2003
BILLIGUNG ENTWURF II	VOM 22.05.2003 / 26.06.2003 / 09.10.2003
2. ÖFFENTLICHE AUSLEGUNG NACH § 3 ABS. 3 BAUGB	VOM 29.12.2003 - 28.01.2004
FESTSTELLUNGSBESCHLUSS	VOM 18.03.2004
1. BETRIITTSBESCHLUSS	VOM 14.10.2004
BEKANNTMACHUNG	VOM 16.11.2004
2. BETRIITTSBESCHLUSS	VOM
BEKANNTMACHUNG	VOM

1. GENEHMIGUNGSBESCHIED GENEHMIGT MIT BESCHIED DES LANDRATSAMTES CHAM VOM 23.09.2004 AZ: 50-619/ 21.1	
2. GENEHMIGUNGSBESCHIED GENEHMIGT MIT BESCHIED DES LANDRATSAMTES CHAM VOM	

Planung	KomPlan Ingenieurbüro für kommunale Planungen Am Alten Viehmarkt 5 84028 Landschut Fon: 0871/61091 Fax: 0871/630064 Mail: info@KomPlan-Landschut.de Dipl.-Ing. (FH) Doris Maroski Landschaftsarchitektin Fritz Bauer
Planungsträger	Gemeinde Zell Hauptstraße 22 93199 Zell
Maßstab	M 1:10.000
Stand	16.12.2008

Beauftragter	04.06.2002	Ba Ma
Gutachter	25.02.2003	Ba Ma
Beauftragter	25.02.2003	Ba Ma
Beauftragter	18.03.2004	Ba Ma
Beauftragter	10.04.2008	Di
Projekt-Nr.	03-0120_FNP/LP	