


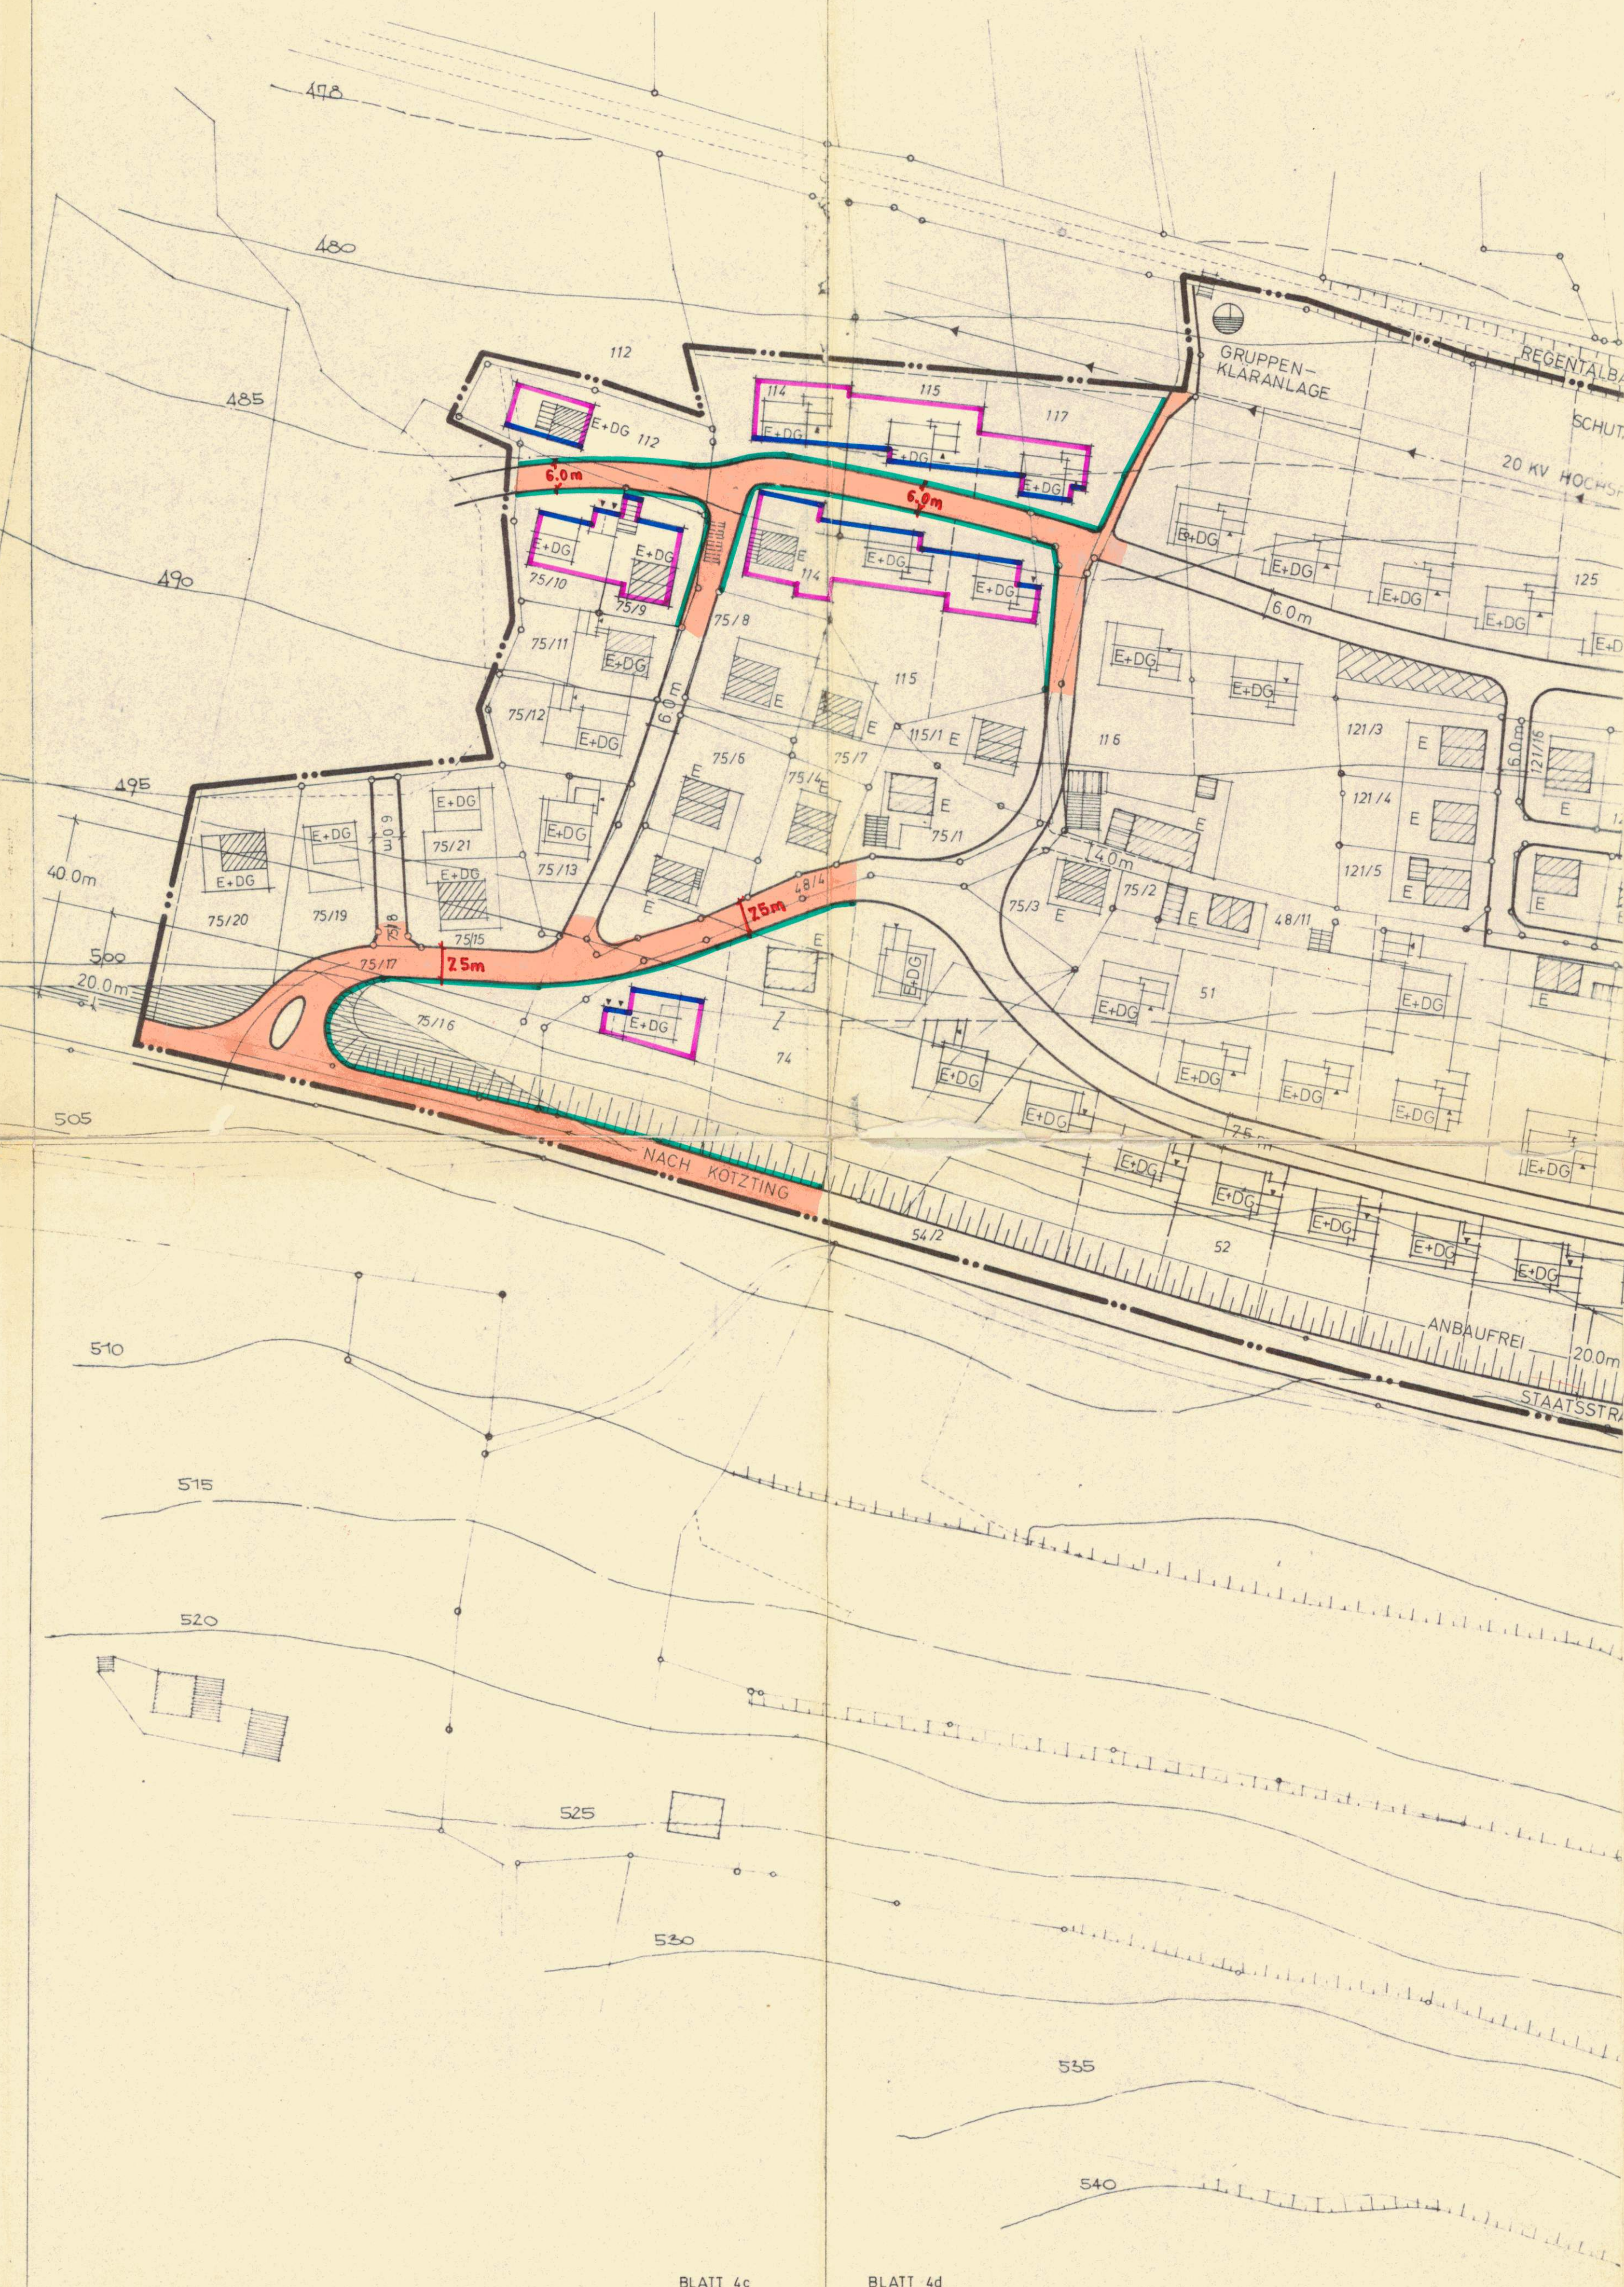

DECKBLATT NR 4
bestehend aus den Blättern 4a - 4e
VEREINFACHTE ÄNDERUNG NACH § 13 B.BAU.G. DES
BEBAUUNGSPLANES ALT-ARRACH
vom 24.7.1968
STADT/M/GEMEINDE: ARRACH
LANDKREIS: KÖTZTING
REG-BEZIRK: NIEDERBAYERN 4. Änderung

W N
S
MASSTAB
1:1000

Die Eigentümer der betroffenen und benachbarten Grundstücke stimmen dieser Änderung zu.

Unterschriften der Eigentümer:

Fl. St. Nr. 75/1	<i>Meindl. Haum</i>	Fl. St. Nr. 112	<i>Meindl. Refers</i>
Fl. St. Nr. 75/7	<i>Finckler. Maria</i>	Fl. St. Nr. 114	<i>Fischer. Karl</i>
Fl. St. Nr. 75/8	<i>Weder. Karl</i>	Fl. St. Nr. 115	<i>Christ. Alois</i>
Fl. St. Nr. 75/9	<i>Wagner. Fritz</i>	Fl. St. Nr. 115/1	<i>Wagner. Fritz</i>
Fl. St. Nr. 75/10	<i>Manika. Helmut</i>	Fl. St. Nr. 117	<i>Wagner. Fritz</i>
Fl. St. Nr. 74	<i>H. Drecher</i>	Fl. St. Nr. 48/4	<i>Wagner. Fritz</i>
Fl. St. Nr. 52	<i>Wagner. Fritz</i>		

1. Bürgermeister

Die Stadt/M./Gemeinde hat mit Beschluss vom 23.2.1972 die Änderung des Bebauungsplanes mit Deckblatt Nr. 4 gemäß § 10 B.Bau.G. und Art. 107 Abs. 4 Bay.B.O. als Satzung beschlossen.



Arrach, den 1. März 1972
Wagner. Fritz
1. Bürgermeister

Die Änderung mit Deckblatt Nr. 4 wird mit dem Tage der Bekanntmachung gemäß § 12 B.Bau.G. das ist am 3.3.1972 rechtsverbindlich.




Arrach, den 1. März 1972
Wagner. Fritz
1. Bürgermeister

LANDSHUT, DEN 22.6.1970

Duplikat

H. Witschel
ARCHITEKTURBÜRO
HANS WITSCHTEL
STADTEBAULICHE PLANUNGEN
8300 LANDSHUT
REGENSBURGER STRASSE 4
TELEFON 0871-3459

GEZ	22.6.1970	GEÄNDERT NACH DEM SCHREIBEN VOM 18.8.1970	31.8.1970	An
GEPR	23.6.1970	GEÄNDERT AM	2.9.1970	An
GES	24.6.1970			
ZEICHNUNGS - NR				
B-44-286-D-4				

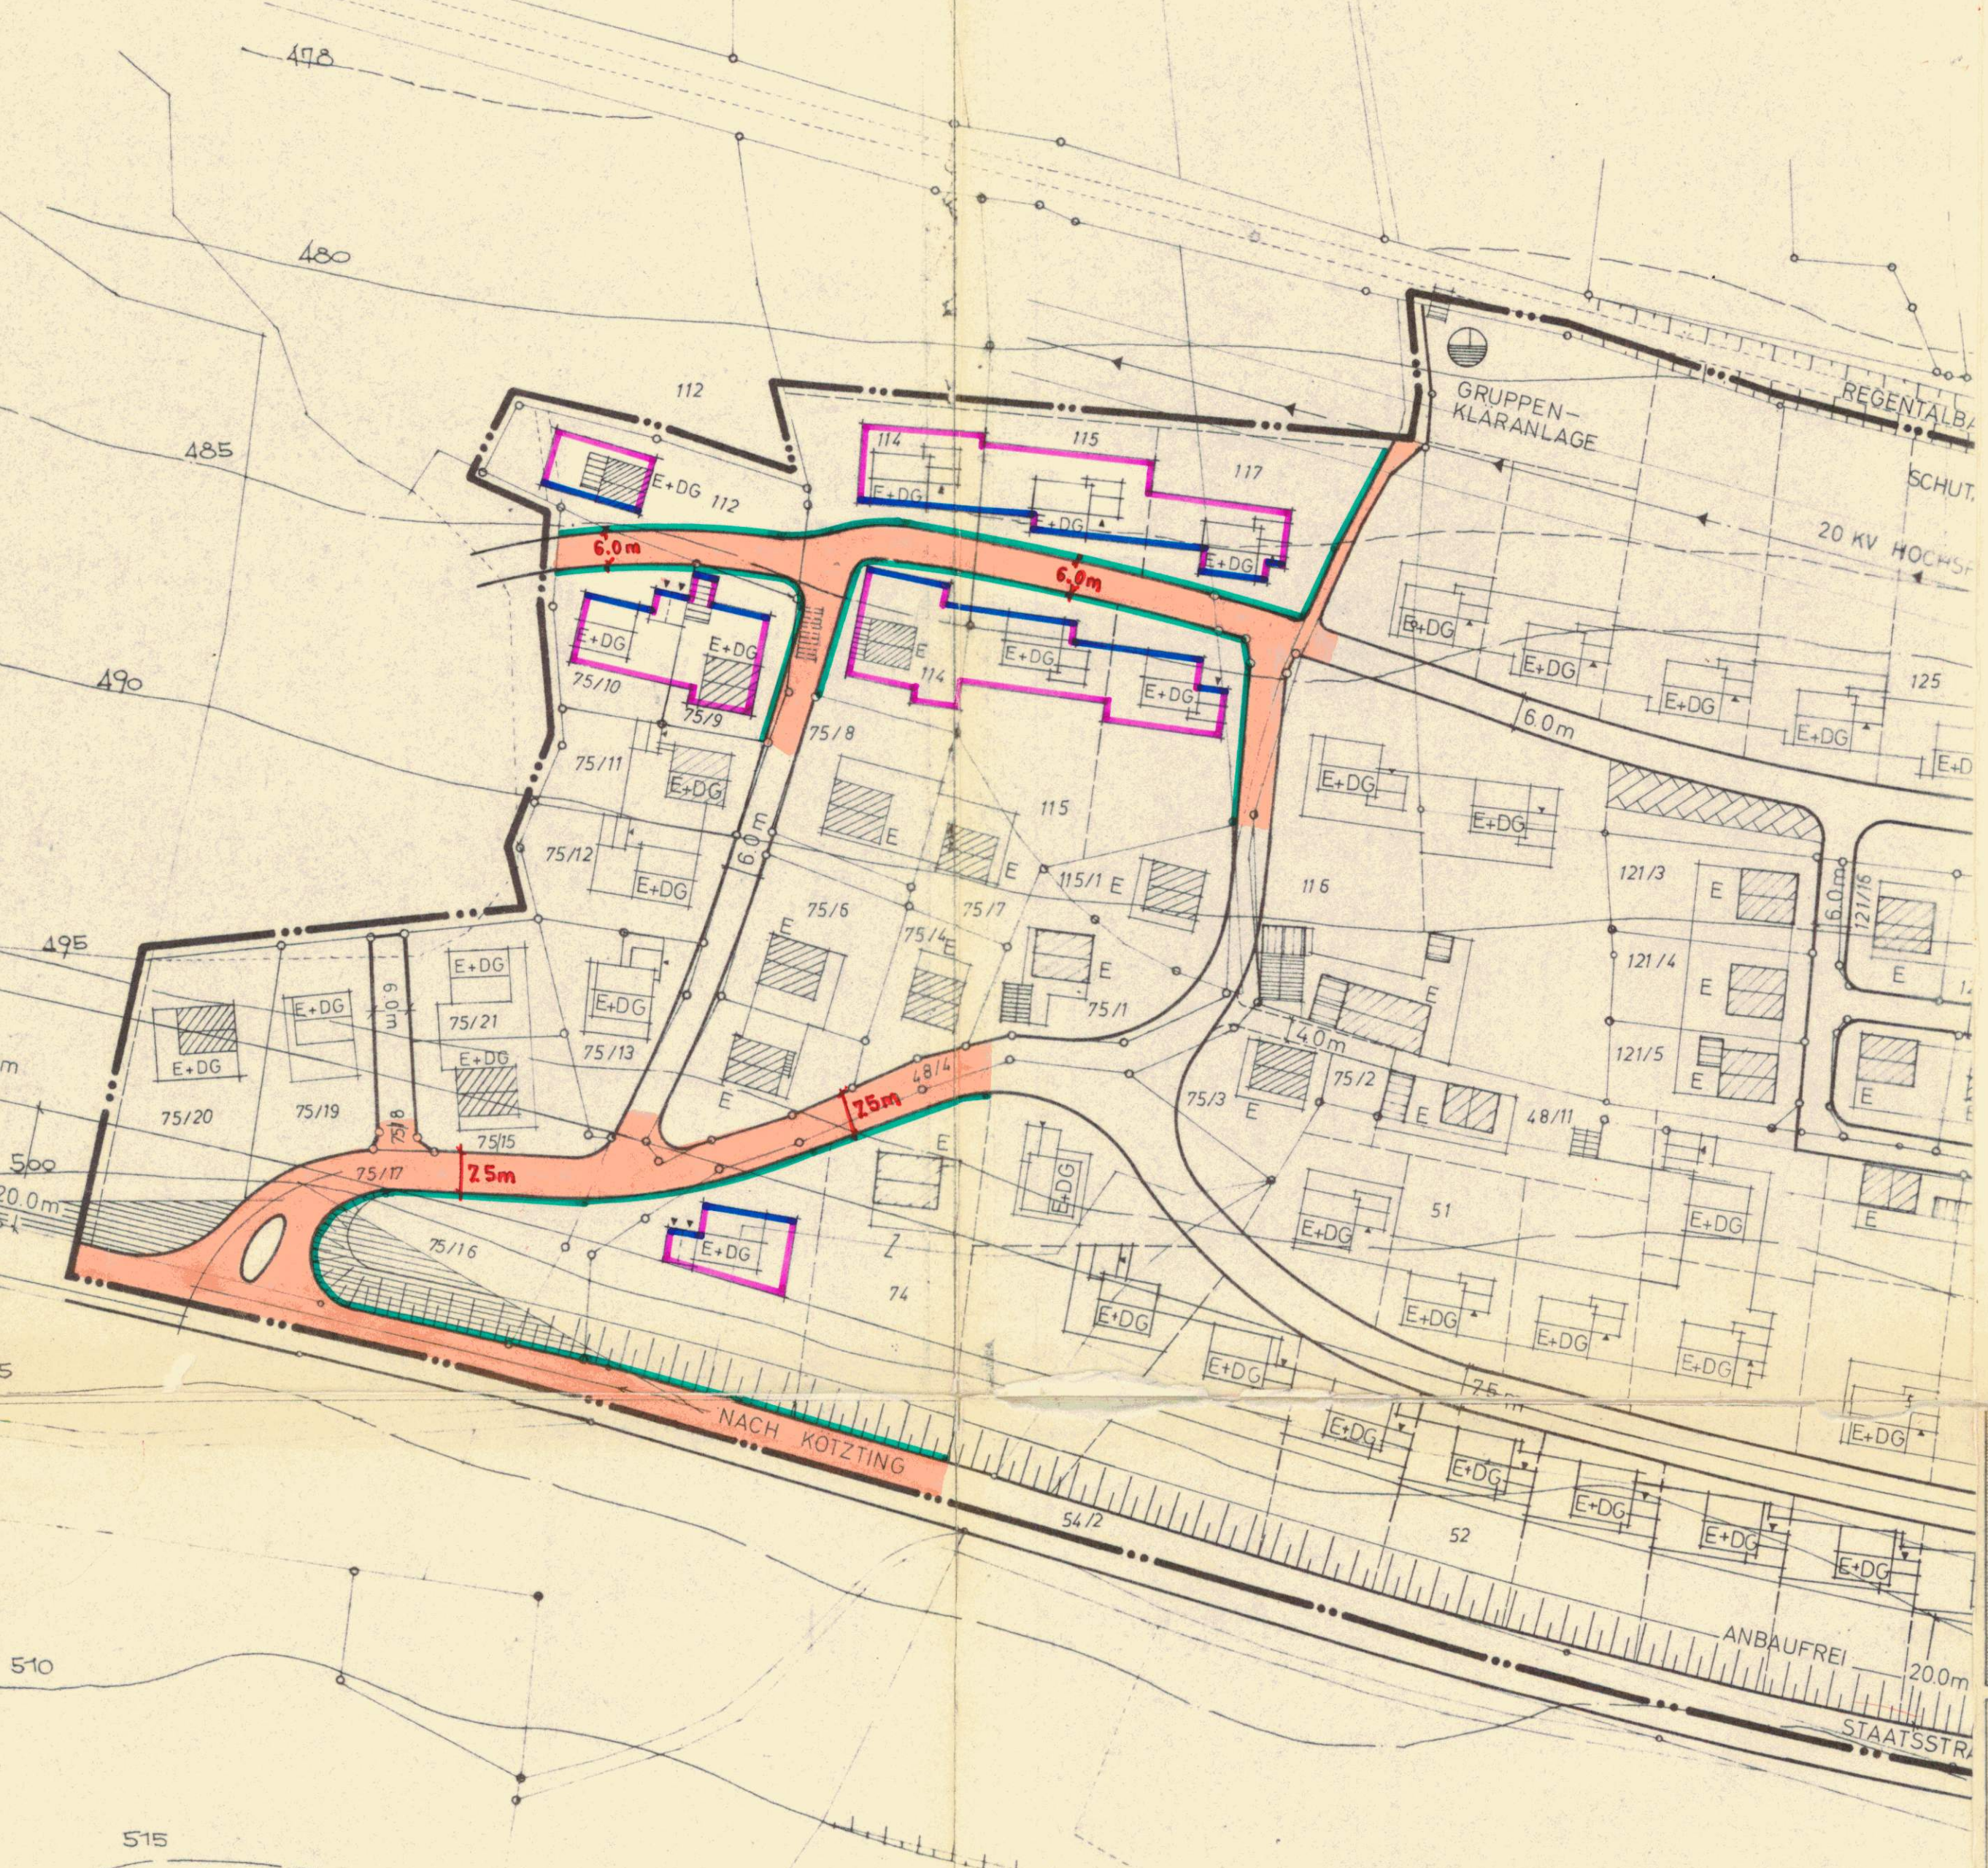



DECKBLATT NR 4

bestehend aus den Blättern 4a - 4e

VEREINFACHTE ÄNDERUNG NACH § 13 B.BAU.G. DES

BEBAUUNGSPLANES ALT-ARRACH

vom 24.7.1968

STADT/M./GEMEINDE: ARRACH

LANDKREIS: KÖTZTING

REG.-BEZIRK: NIEDERBAYERN

4. Änderung

Die Eigentümer der betroffenen und benachbarten Grundstücke stimmen dieser Änderung zu.

Unterschriften der Eigentümer:

Fl. St. Nr. 75/1	Meinert Hans	Fl. St. Nr. 112	Meinert Alfons
Fl. St. Nr. 75/7	Finchler Maria	Fl. St. Nr. 114	Fischer Karl
Fl. St. Nr. 75/8	Weber Karl	Fl. St. Nr. 115	Storck Alois
Fl. St. Nr. 75/9	Wagner Fritz	Fl. St. Nr. 115/1	Ernst Friedrich
Fl. St. Nr. 75/10	Marika Zellner	Fl. St. Nr. 117	Storck
Fl. St. Nr. 74	H. Drexler	Fl. St. Nr. 48/4	(Mühlbauer)
Fl. St. Nr. 52	Hawes Rolf		1. Bürgermeister

Die Stadt/M./Gemeinde hat mit Beschluß vom 23.2.1972 die Änderung des Bebauungsplanes mit Deckblatt Nr. 4 gemäß § 10 B.Bau.G. und Art. 107 Abs. 4 Bay.B.O. als Satzung beschlossen.



Arrach den 7. Mai 1972
Bürgermeister

Die Änderung mit Deckblatt Nr. 4 wird mit dem Tage der Bekanntmachung gemäß § 12 B.Bau.G. das ist am 3.3.1972 rechtsverbindlich.



Arrach den 7. Mai 1972
Bürgermeister

Duplikat

LANDSHUT, DEN 22.6.1970

ARCHITEKTURBÜRO
HANS KRITSCHEL
STÄDTEBAULICHE PLANUNGEN
8300 LANDSHUT
REGENSBURGER STRASSE 4
TELEFON 0871-3459

GEZ	22.6.1970	Fr.	GEÄNDERT NACH DEM SCHREIBEN VOM 18.8.1970	31.8.1970	Kn.
GEPR	23.6.1970	Kr.	GEÄNDERT AM	2.9.1970	Kn.
GES	24.6.1970	g.			
ZEICHNUNGS NR.					
B-44-286-D-4					