

WEITERE FESTSETZUNGEN

DECKBLATT 7 (bestehend aus den Blättern 7a, 7b, 7c)

Blatt 7 a

Änderung des Bebauungs- und Industrie-Erschließungsplanes "Zellertal" vom 2. 11. 1961 der Stadt Kötzing.

Landshut, den 5. Oktober 1966

ARCHITEKTURBÜRO
HANS KRITSCHEL
8300 LANDSHUT
REGENSBURGER STRASSE 4

Hans Kritschel

2. Bauliche Nutzung:

2.c.  Mischgebiet § 6 Bau-NVO, Absatz 1 und 2.

Die Änderung zum Bebauungs- und Industrie-Erschließungsplan vom ^{25. Okt. 1966} mit Begründung hat vom ^{30. Nov. 1966} bis ^{30. Dez. 1966} in *Kötzing - Paltzheim*

öffentlich ausgelegt. Ort und Zeit seiner Auslegung wurden ortsüblich
^{22. Nov. 1966} bekannt gemacht. Die Stadt hat mit Beschluß vom

diese Änderung zum Bebauungs- und Industrie-Erschließungsplan gemäß § 10 BBauG und Art. 107 Abs. 4 Bay. B.O. aufgestellt.

Kötzing den ^{13. Apr. 1967}
Stadt Kötzing

Bürgermeister

Diese Änderung zum Bebauungs- und Industrie-Erschließungsplan wird gemäß § 11 BBauG genehmigt. Der Genehmigung liegt die Entschliebung vom Nr. zugrunde.

Landshut, den


Regierung von Niederbayern

Die Änderung zum Bebauungs- und Industrie-Erschließungsplan wird mit dem Tage der Bekanntmachung gemäß § 12 BBauG, das ist am rechtsverbindlich.

Die Änderung zum Bebauungs- und Industrie-Erschließungsplan hat mit Begründung vom bis in öffentlich ausgelegt. Die Genehmigung der Änderung zum Bebauungs- und Industrie-Erschließungsplan sowie Ort und Zeit seiner Auslegung wurden ortsüblich bekannt gemacht.

..... den

Bürgermeister

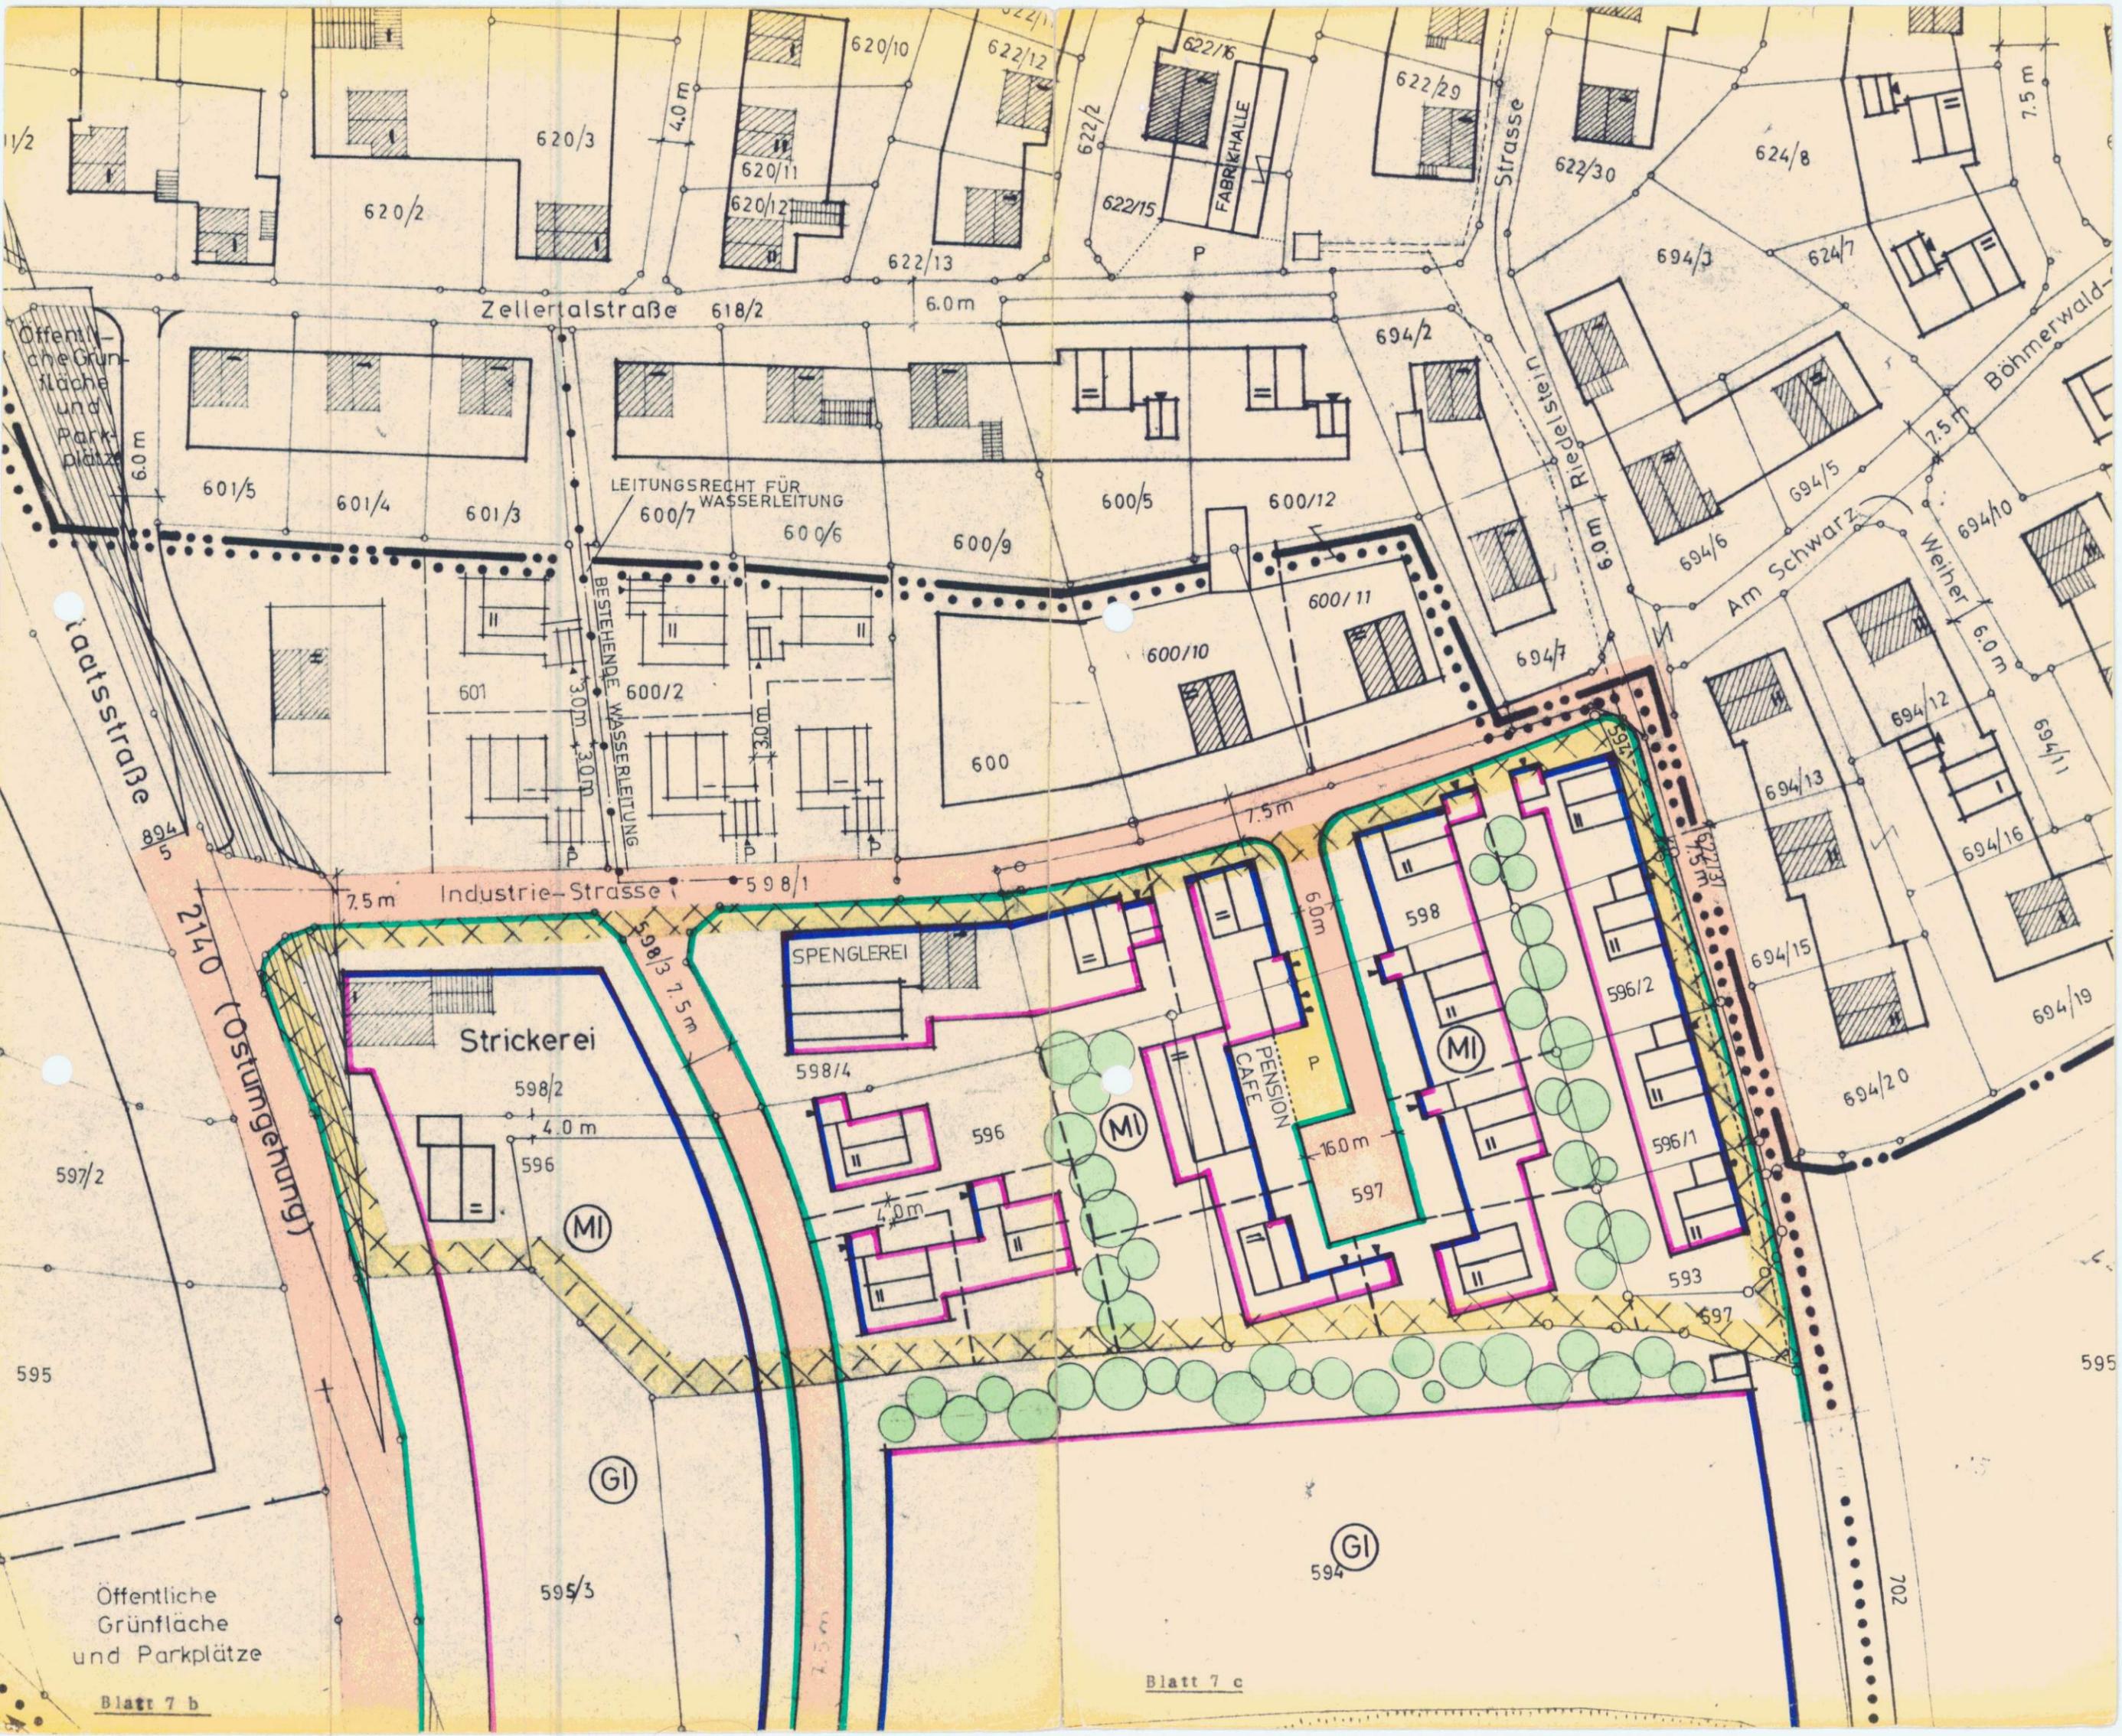

Zellerthalstraße 618/2

Industrie-Strasse

Strickerei

SPENGLEREI

PENSION CAFE

FABRIKHALLE

Öffentliche Grünfläche und Parkplätze

Blatt 7 b

Blatt 7 c

(GI)

(GI)

(MI)

(MI)

(MI)

702